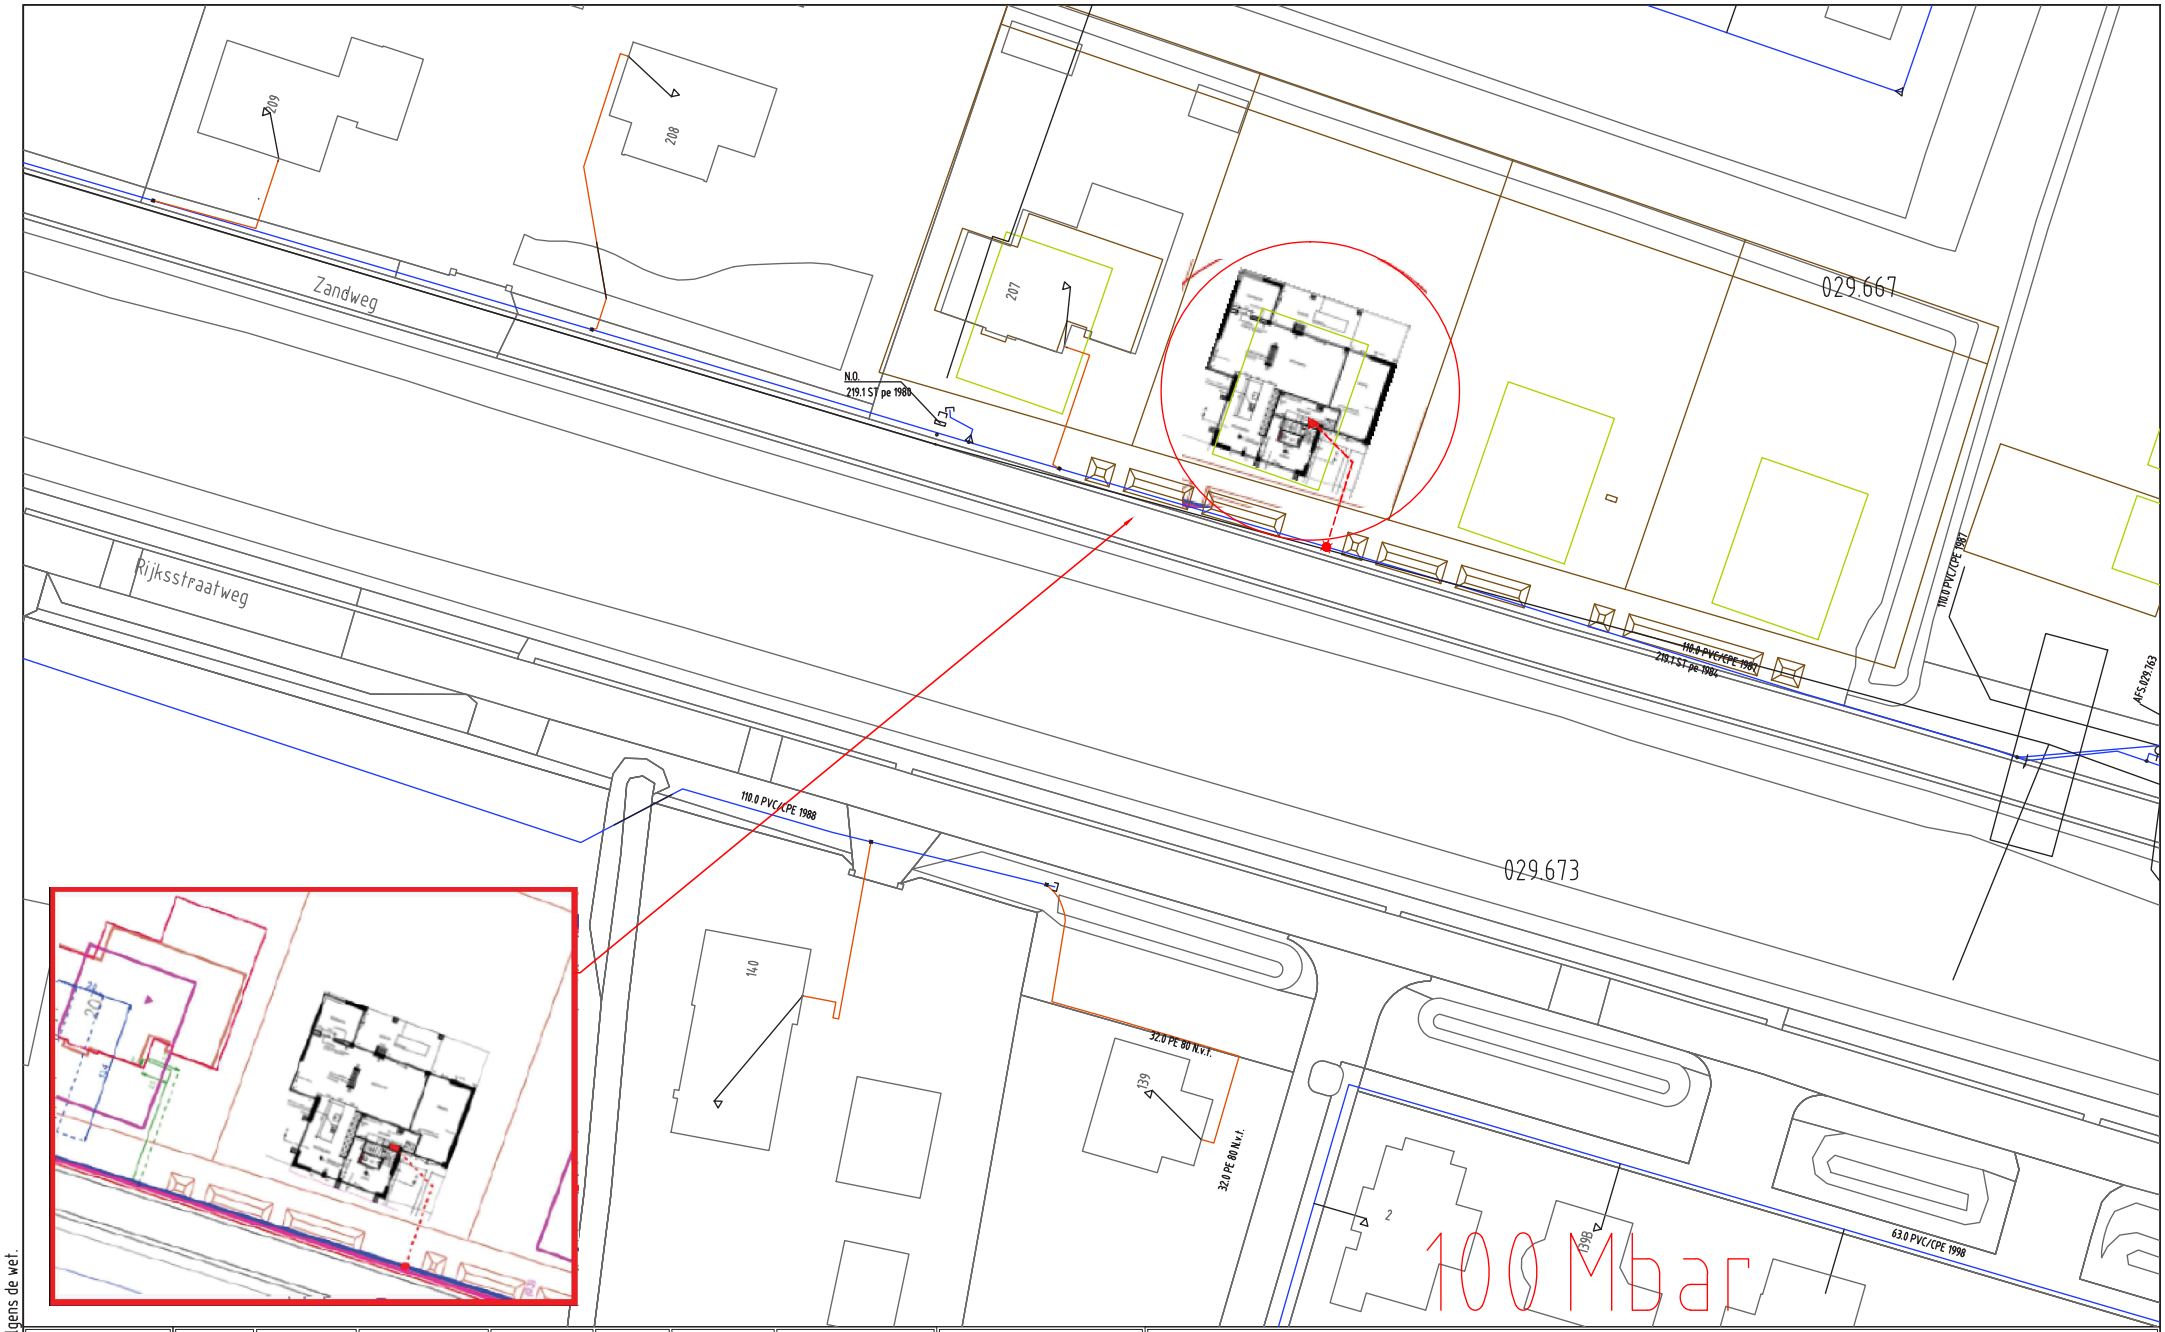

GAS NIEUW	Station	Buitenkast	LD-aansluiting	Aanboring	T-stuk	Afsluiter	Bescherming	
	Eindstuk	Verloopstuk	Materiaalovergang	Leeftijdsovergang	Abc Tekst	Zinkerbord	Isolatiekoppeling	
	Leiding nieuw	Leiding te rijzen	Leiding te rooien	Buiten Bedrijf	Afblaas	Kadaster		
GAS BESTAAND	Station	Buitenkast	Leveringspunt	Aanboring	T-stuk	AFS.027.656 AFS.029.780 Afsluiter	Bescherming	Sifon
	Materiaalovergang	Leeftijdsovergang	Eindstuk	Reparatiestuk	Verloopstuk	Diepteligging	KB annode	
	Isolatiestuk	Stoppelpunt	Zakbaak	Ext. huisdrukregelaar	KB meetpaal	KB meetpunt	Lekherstel	
	30/100/200 MBar	30 MBar	100 MBar	200 MBar	1 - 4 Bar	8 Bar	Buiten Bedrijf	

Opmerkingen/Tracélengte;

STEDIN

20180404 Trace Gas
Zandweg 206 C De Meern

Detailontwerp/Vergunning G

Formaat: A3	
Schaal: 1:500	
Volgend bladnr:	
Wijz: #0	Get: M.S. Janssen
Datum: 4-4-2018	Gec:
Project: 93-80765,95-60298 - Zandweg 206 C , 3454 HE , DE MEERN	
Ordernr: 50142604	
Documentnr: 20180404-0000-047	
Status: Voor uitvoering	Bladnr: 047

Auteursrecht voorbehouden volgens de wet.