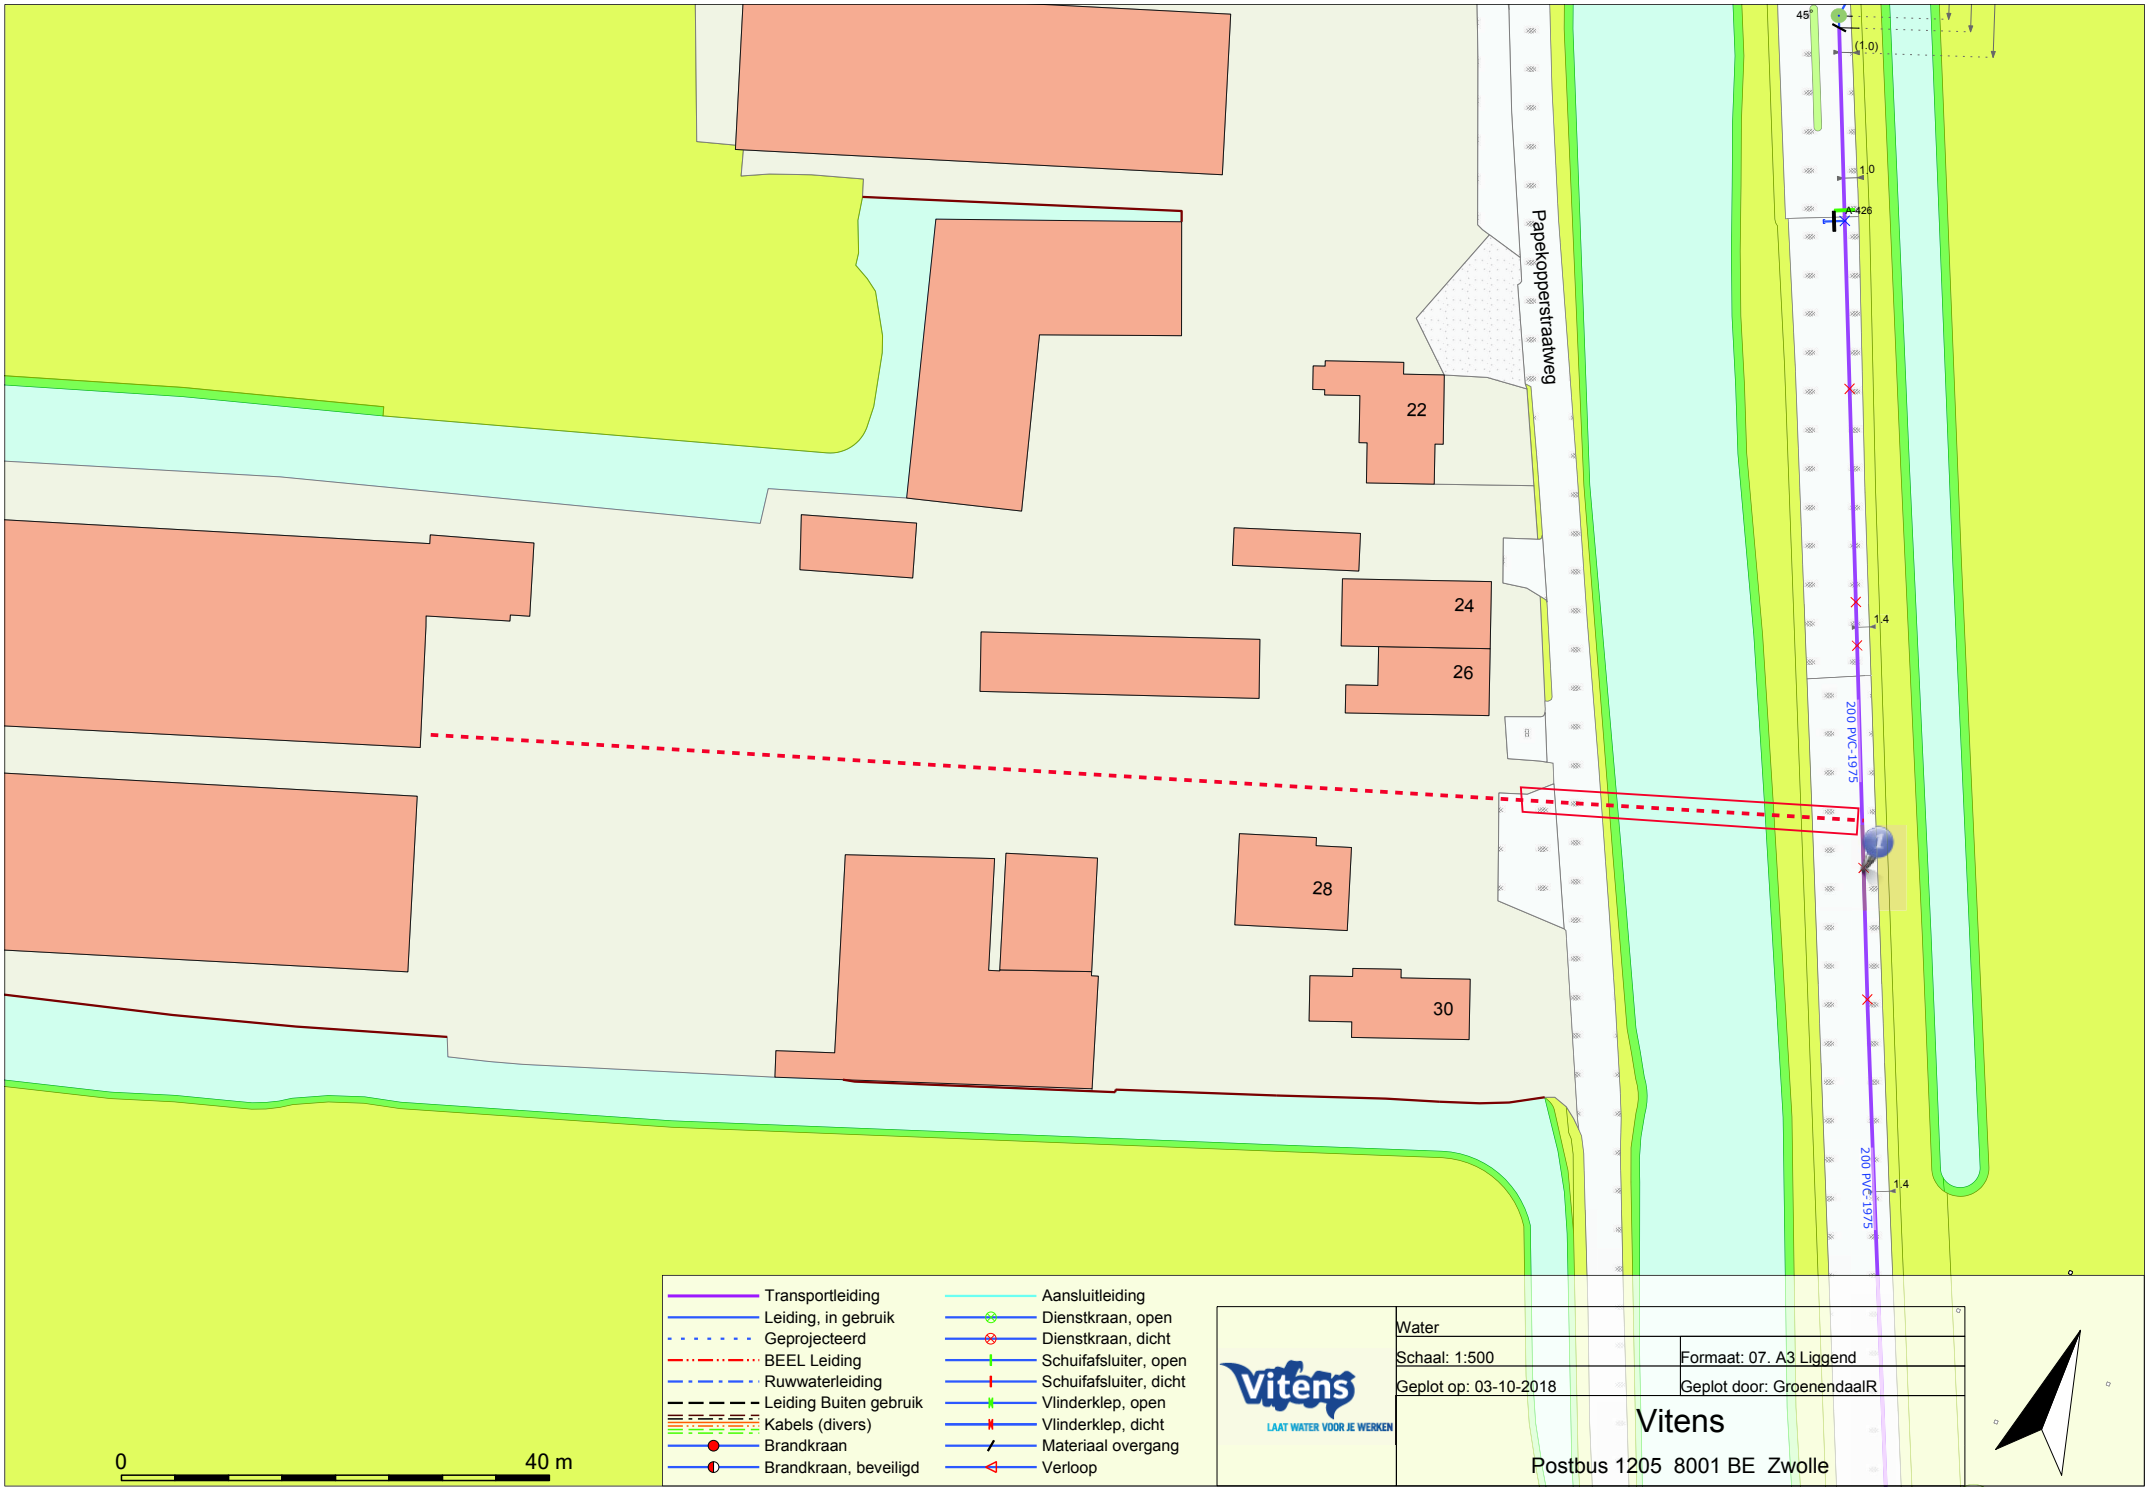
Papekopperstraatweg
22
24
26
28
30
45°
(1.0)
1.0
A-426
1.4
200 PVC-1975
200 PVC-1975
1.4
0
40 m
Transportleiding
Leiding, in gebruik
Geprojecteerd
BEEL Leiding
Ruwwaterleiding
Leiding Buiten gebruik
Kabels (divers)
Brandkraan
Brandkraan, beveiligd
Aansluitleiding
Dienstkraan, open
Dienstkraan, dicht
Schuifafsluiter, open
Schuifafsluiter, dicht
Vlinderklep, open
Vlinderklep, dicht
Materiaal overgang
Verloop
Vitens
LAAT WATER VOOR JE WERKEN
Water
Schaal: 1:500
Formaat: 07. A3 Liggend
Geplot op: 03-10-2018
Geplot door: GroenendaalR
Vitens
Postbus 1205 8001 BE Zwolle