


Auteursrecht voorbehouden volgens de wet.

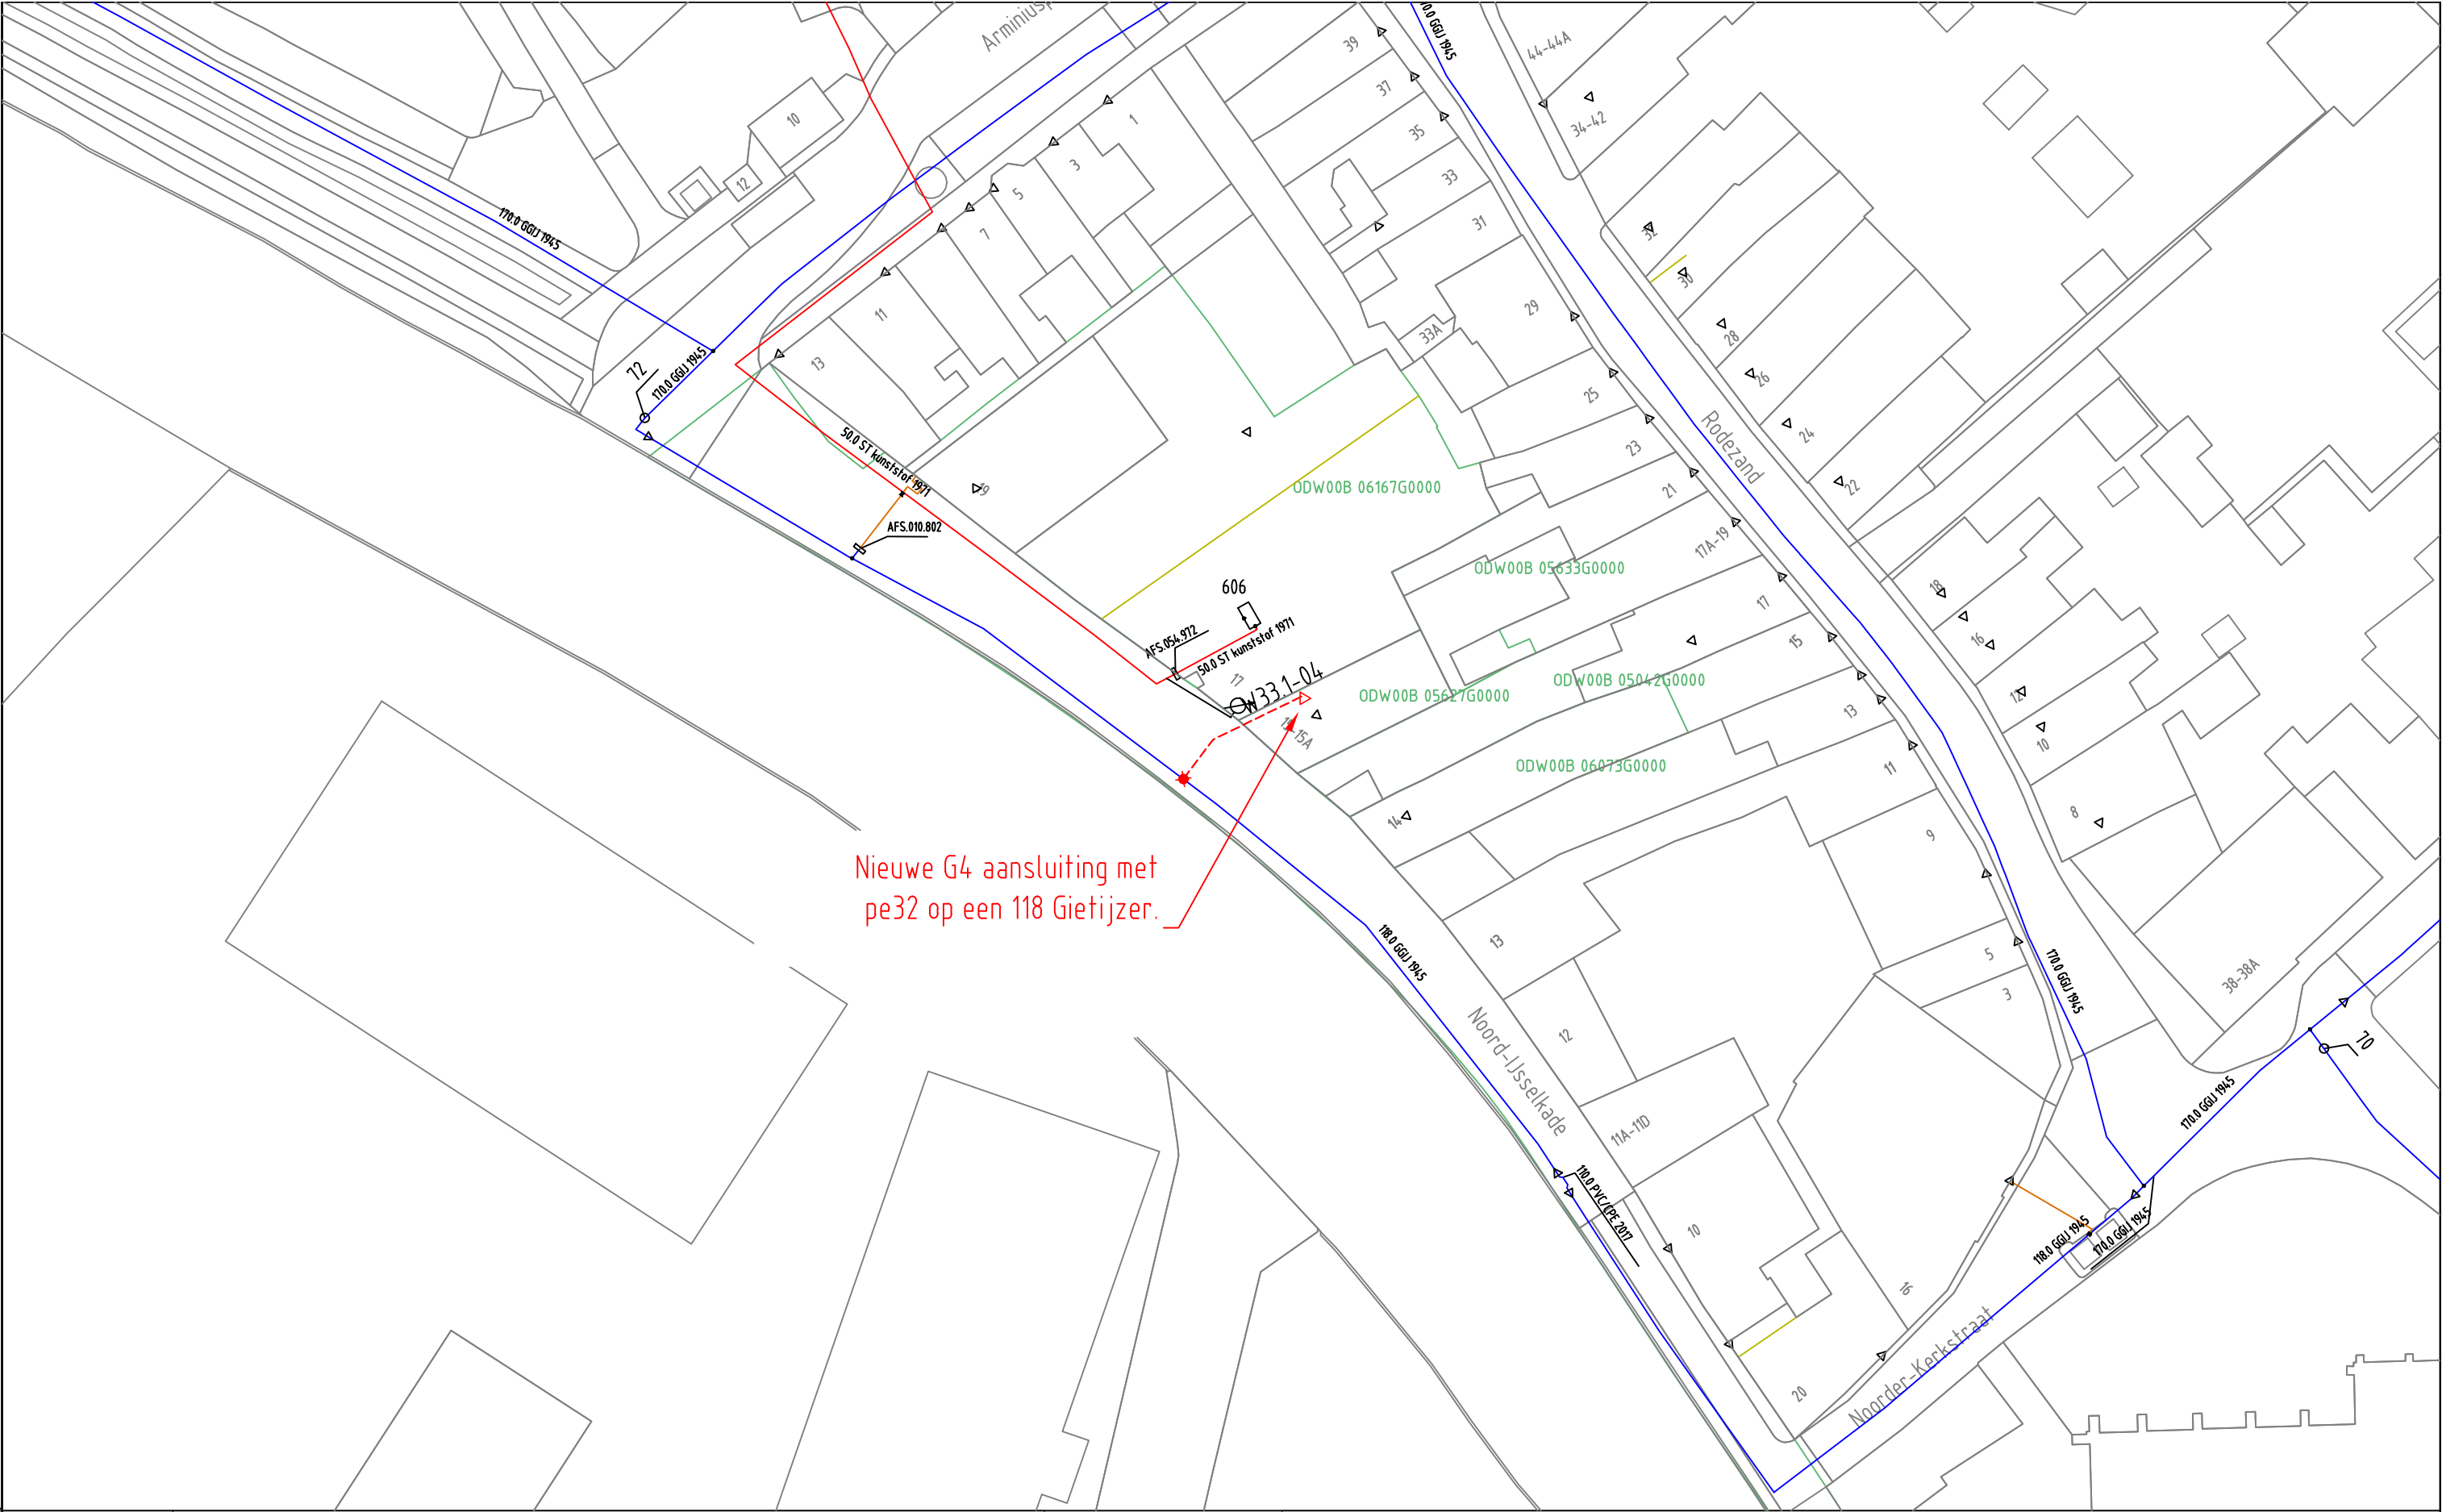

Nieuwe G4 aansluiting met  
pe32 op een 118 Gietijzer.

GAS NIEUW	<div><div><div><div></div></div>Station</div><div><div><div></div></div>Buitenkast</div><div><div><div></div></div>LD-aansluiting</div><div><div><div></div></div>Aanboring</div><div><div><div></div></div>T-stuk</div><div><div><div></div></div>Afsluiter</div><div><div><div></div></div>Bescherming</div></div>									
	<div><div><div><div></div></div>Eindstuk</div><div><div><div></div></div>Verloopstuk</div><div><div><div></div></div>Materiaalovergang</div><div><div><div></div></div>Leeftijdsovergang</div><div><div><div></div></div>Abc Tekst</div><div><div><div></div></div>Zinkerbord</div><div><div><div></div></div>Isolatiekoppeling</div></div>									
	<div><div><div></div></div>---Leiding nieuw</div> <div><div><div></div></div>+++Leiding te rijzen</div> <div><div><div></div></div>Leiding te rooien</div> <div><div><div></div></div>Buiten Bedrijf</div> <div><div><div></div></div>Afblaas</div> <div><div><div></div></div>Kadaster</div>									
GAS BESTAAND	<div><div><div><div></div></div>Station</div><div><div><div></div></div>Buitenkast</div><div><div><div></div></div>Leveringspunt</div><div><div><div></div></div>Aanboring</div><div><div><div></div></div>T-stuk</div><div><div><div></div></div>Afsluiter</div><div><div><div></div></div>Bescherming</div><div><div><div></div></div>Sifon</div></div>									
	<div><div><div><div></div></div>Materiaalovergang</div><div><div><div></div></div>Leeftijdsovergang</div><div><div><div></div></div>Eindstuk</div><div><div><div></div></div>Reparatiestuk</div><div><div><div></div></div>Verloopstuk</div><div><div><div></div></div>Diepteligging</div><div><div><div></div></div>KB annode</div></div>									
	<div><div><div><div></div></div>Isolatiestuk</div><div><div><div></div></div>Stoppelpunt</div><div><div><div></div></div>Zakbaak</div><div><div><div></div></div>Ext. huisdrukregelaar</div><div><div><div></div></div>KB meetpaal</div><div><div><div></div></div>KB meetpunt</div><div><div><div></div></div>Lekherstel</div></div>									
	<div><div><div></div></div>30/100/200 MBar</div> <div><div><div></div></div>30 MBar</div> <div><div><div></div></div>100 MBar</div> <div><div><div></div></div>200 MBar</div> <div><div><div></div></div>1 - 4 Bar</div> <div><div><div></div></div>8 Bar</div> <div><div><div></div></div>Buiten Bedrijf</div>									

Opmerkingen/Tracélengte;

STEDIN™

20180330 Trace Gas

Noord-IJsselkade 15 A te Oudewater

Plan LD

Detailontwerp/Vergunning G

Formaat: A3

Schaal: 1:500

Volgend bladnr: n.v.t.

Wijz: #1

Datum: 3-4-2018

Project: 930000079577 KGK Aanvraag

Ordernr: 50141609

Documentnr: 20180330-0000-016

Status: Voor uitvoering

Get: G.Urban

Gec: Jan van hal

Bladnr: 016