


B2-2



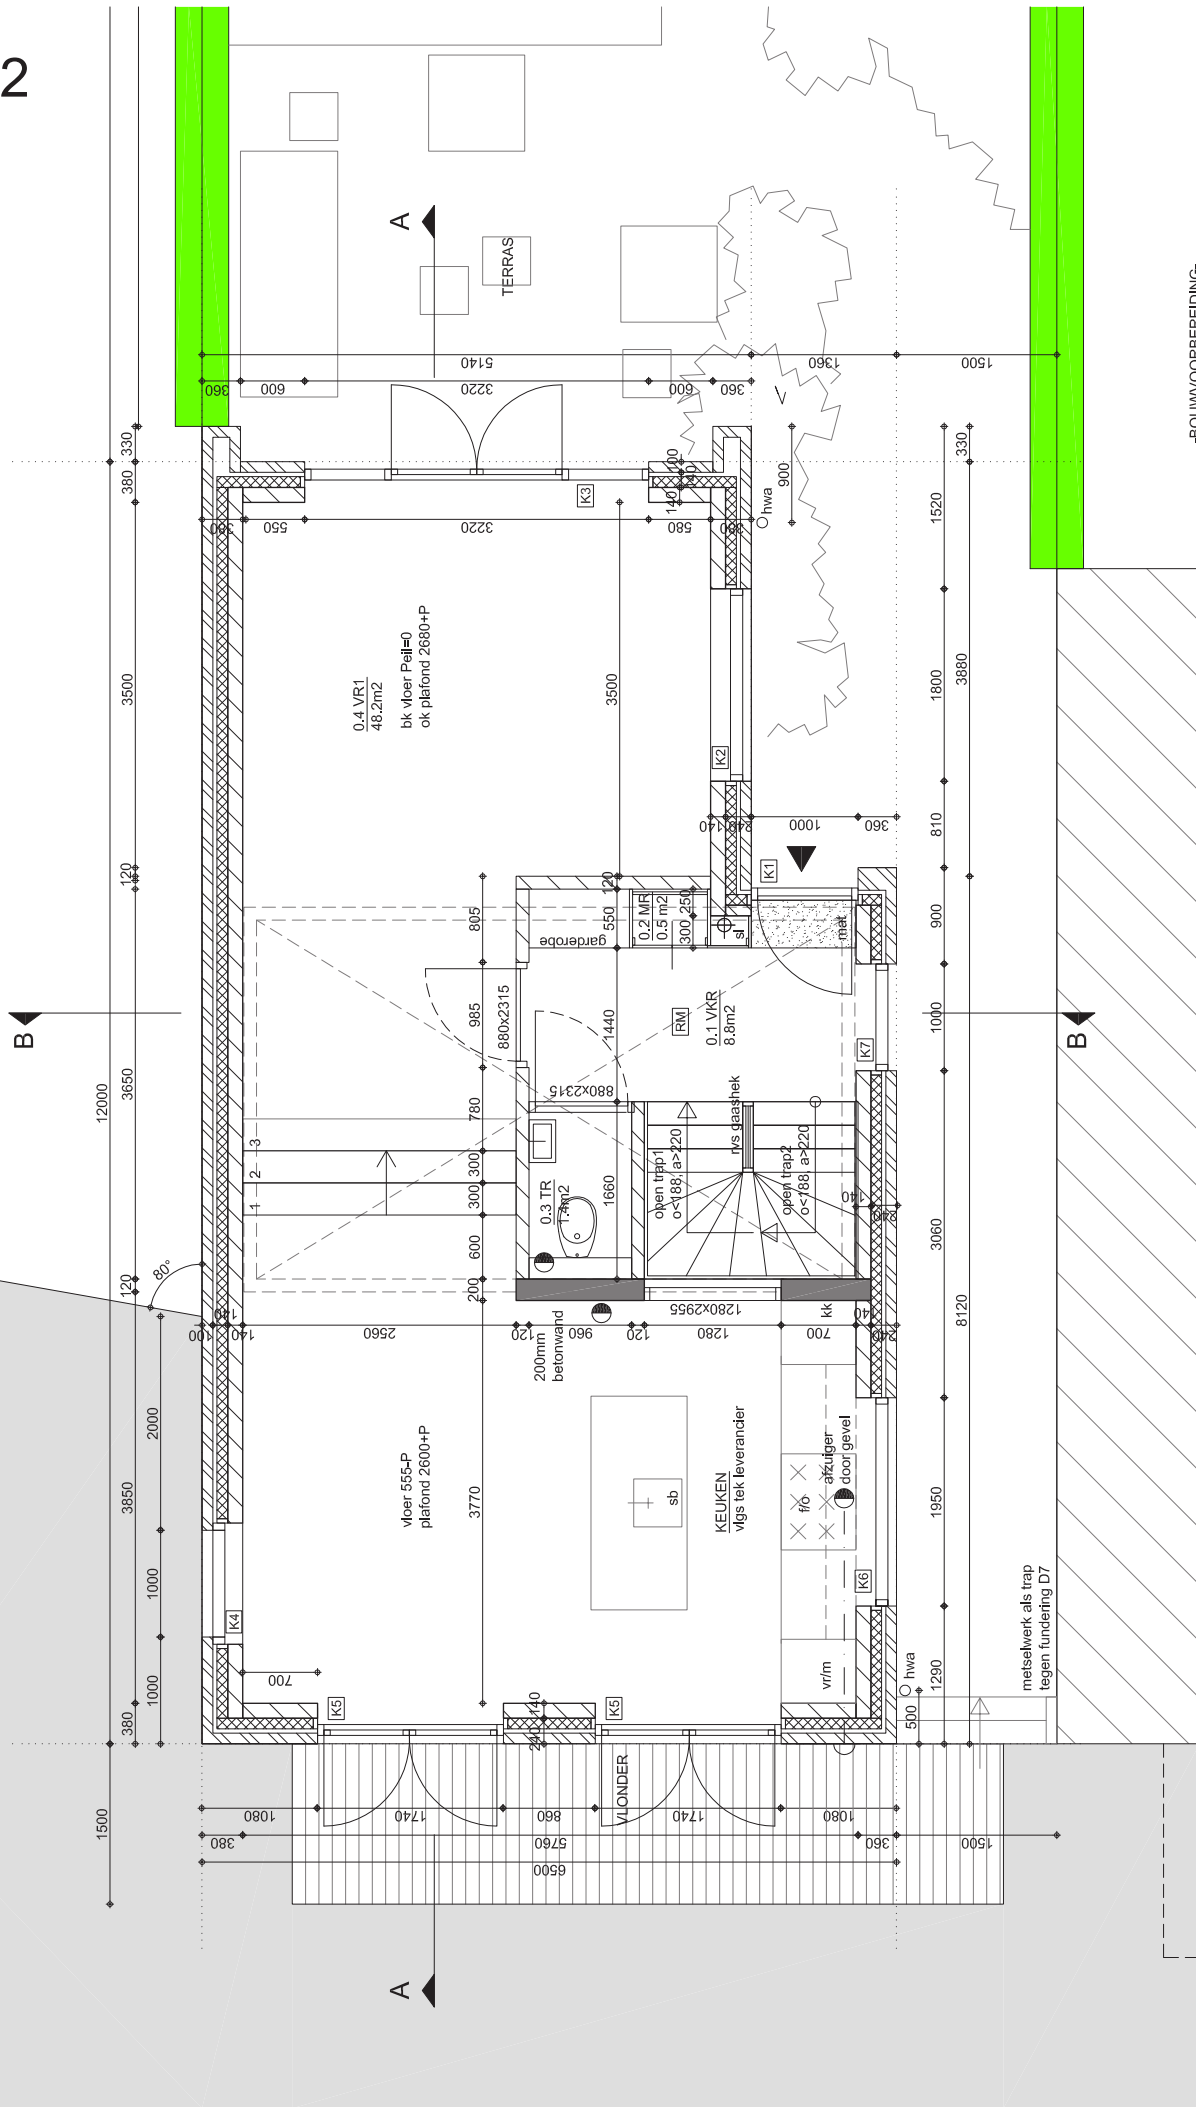

-BOUWVOORBEREIDING-

onderwerp:	BEGANE GROND PEIL=0			wijz. dt:	
klant:	NIEUWBOUW WONING			wijz. A:	05-07-2017
adres:	Comomeer kavel D08			datum:	24-06-2017
opdrachthvr:	Fam. Vredenburg Rijksweg 27 Woerden			nr:	01
schaal:	1:50	formaat:	A3	telk.:	
				project:	163
					BV



BEGANE GROND 1:50

GB0 60 m2	 rookmelder conform NEN2555
BVO 73 m2	 afvoerventiel mech. ventilatie



1:50

M1ARCHITECTUUR