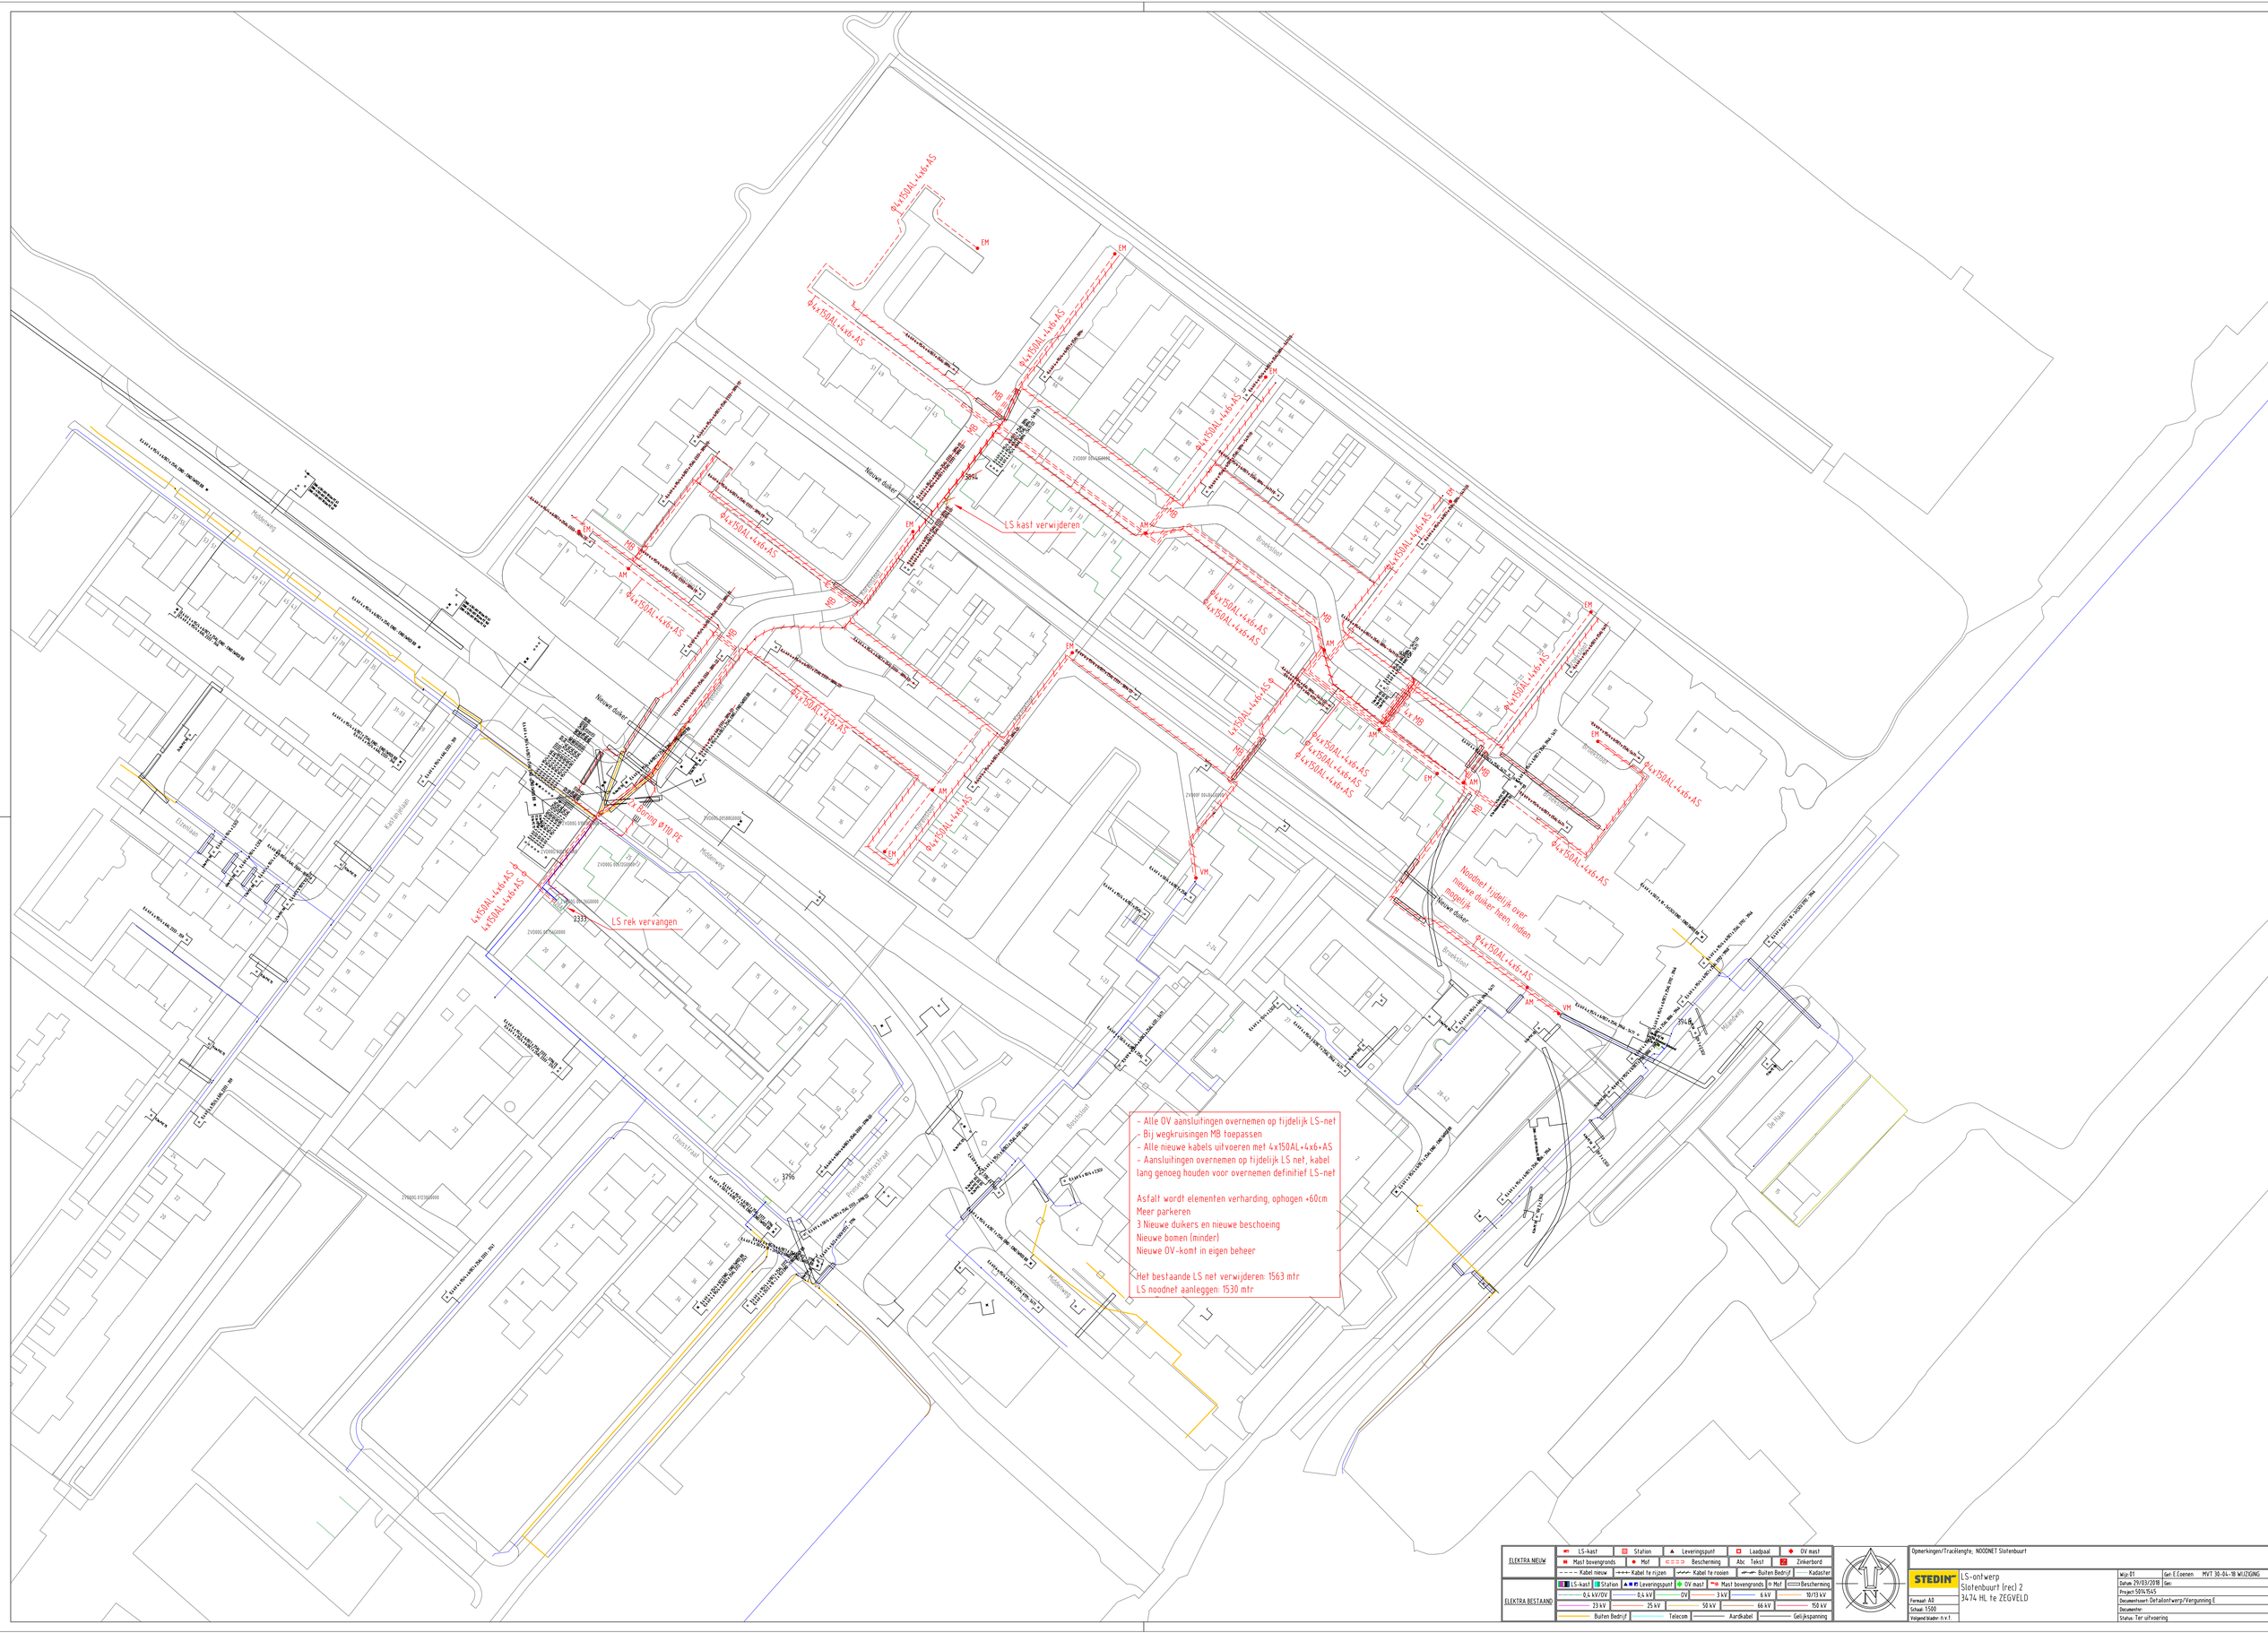

ELEKTRA NIEUW

LS-kast	Station	Leveringspunt	Laadpaal	OV mast	
Mast bovengronds	Mof	Bescherming	Abc	Tekst	Zinkerbord
Kabel nieuw	Kabel te rusten	Kabel te rooien	Buiten Bedrijf	Kadaster	

ELEKTRA BESTAAND

LS-kast	Station	Leveringspunt	OV mast	Mast bovengronds	Mof	Bescherming
0,4 kV/OV	0,4 kV	OV	3 kV	6 kV	10/11 kV	
23 kV	25 kV	50 kV	66 kV	150 kV		
Buiten Bedrijf	Telecom	Aardkabel	Gelijkspanning			

Opmerkingen/Tracéleneghe: NOODNET Slotenbuurt

STEDIN

LS-ontwerp
Slotenbuurt (rec) 2
3474 HL te ZEGVELD

Formaat: A0
Schaal: 1:500
Volgend blad nr: n.v.t.

Wijz 01	Ger E.E.coenen MVT 30-04-19 WIJZIGING
Datum: 29/03/2019	Ger:
Project 50147545	
Documentsoort: Detailontwerp/Vergunning E	
Documentnr:	
Status: Ter uitvoering	