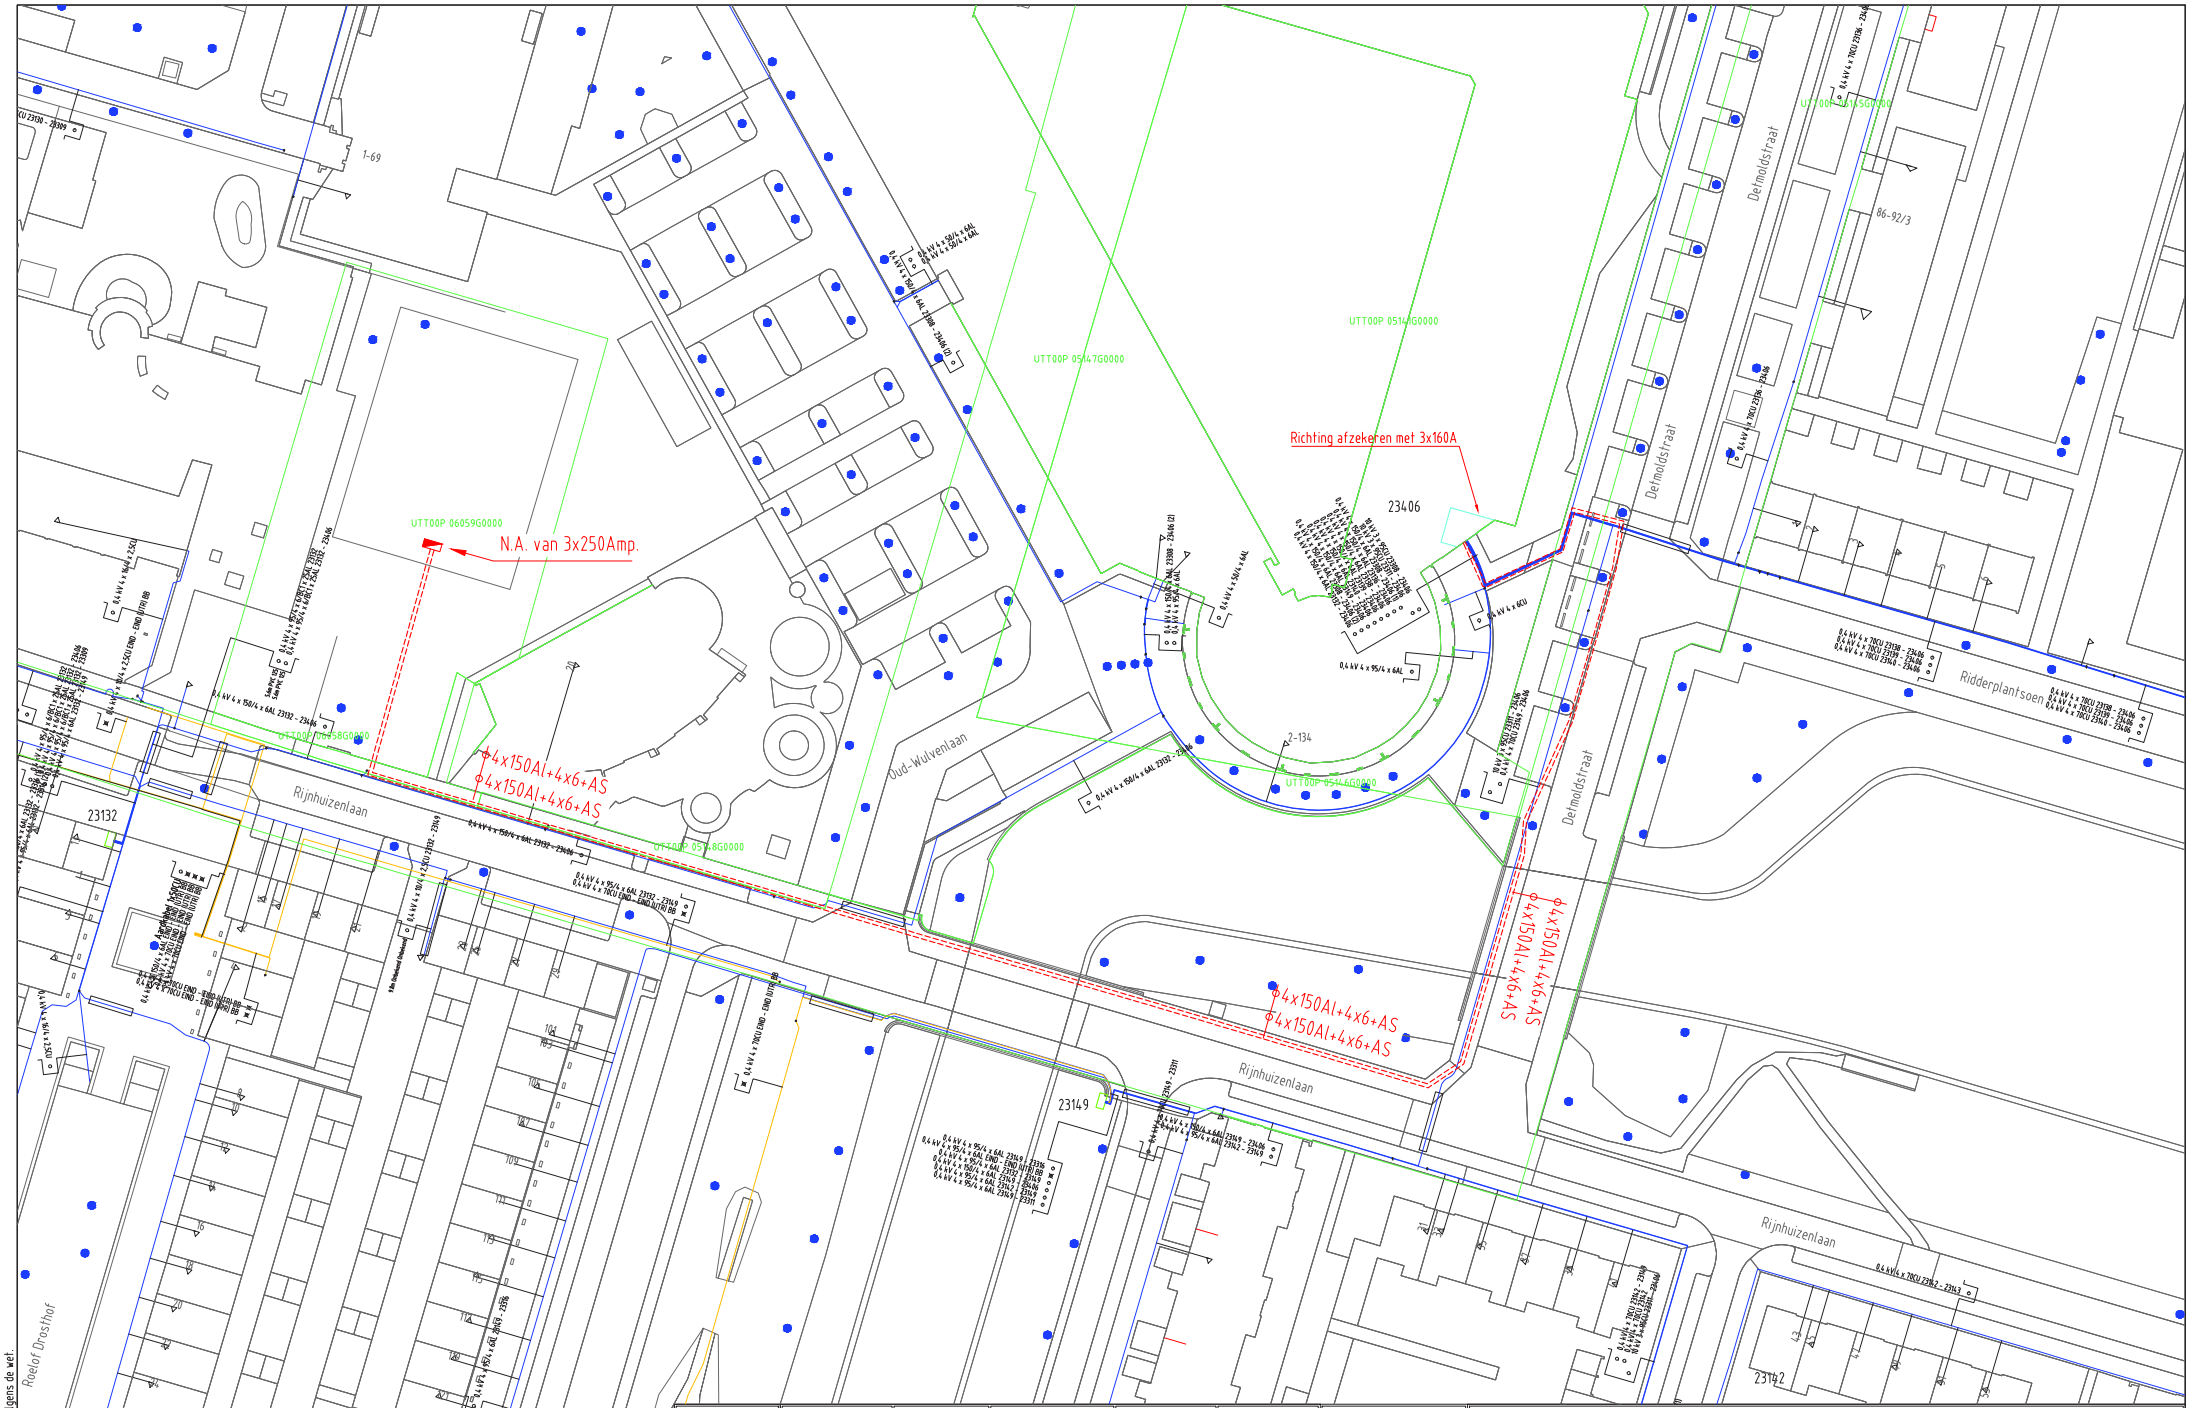

ELEKTRA NIEUW	LS-kast	Station	Leveringspunt	Laadpaal	OV mast
	Mast bovengronds	Mof	Bescherming	Abc Tekst	Zinkerbord
	Kabel nieuw	Kabel te rijzen	Kabel te rooien	Buiten Bedrijf	Kadaster
ELEKTRA BESTAAND	LS-kast	Station	Leveringspunt	OV mast	Mast bovengronds
	Mof	Bescherming	0,4 kV/OV	0,4 kV	OV
	3 kV	6 kV	10/13 kV	23 kV	25 kV
	50 kV	66 kV	150 kV	Buiten Bedrijf	Telecom
	Aardkabel	Gelijkspanning			

Opmerkingen/Tracélengte;

STEDIN

Formaat: A2
Schaal: 1:500
Volgend bladnr: nvt

20180105 Trace Elektra
Rijnhuizenlaan 10 te Utrecht
LS-ontwerp
Detailontwerp/Vergunning E

Wijz: #1	Get: G.urban
Datum: 19-4-2018	Gec: Jan van hal
Project: 9300000071628 9500000052427 - Rijnhuizenlaan 10 , 3523 JA , UTRECHT	
Ordernr: 50134515	
Documentnr: 20180105-0000-007	
Status: Voor uitvoering	Bladnr: 007

Auteursrecht voorbehouden volgens de wet.