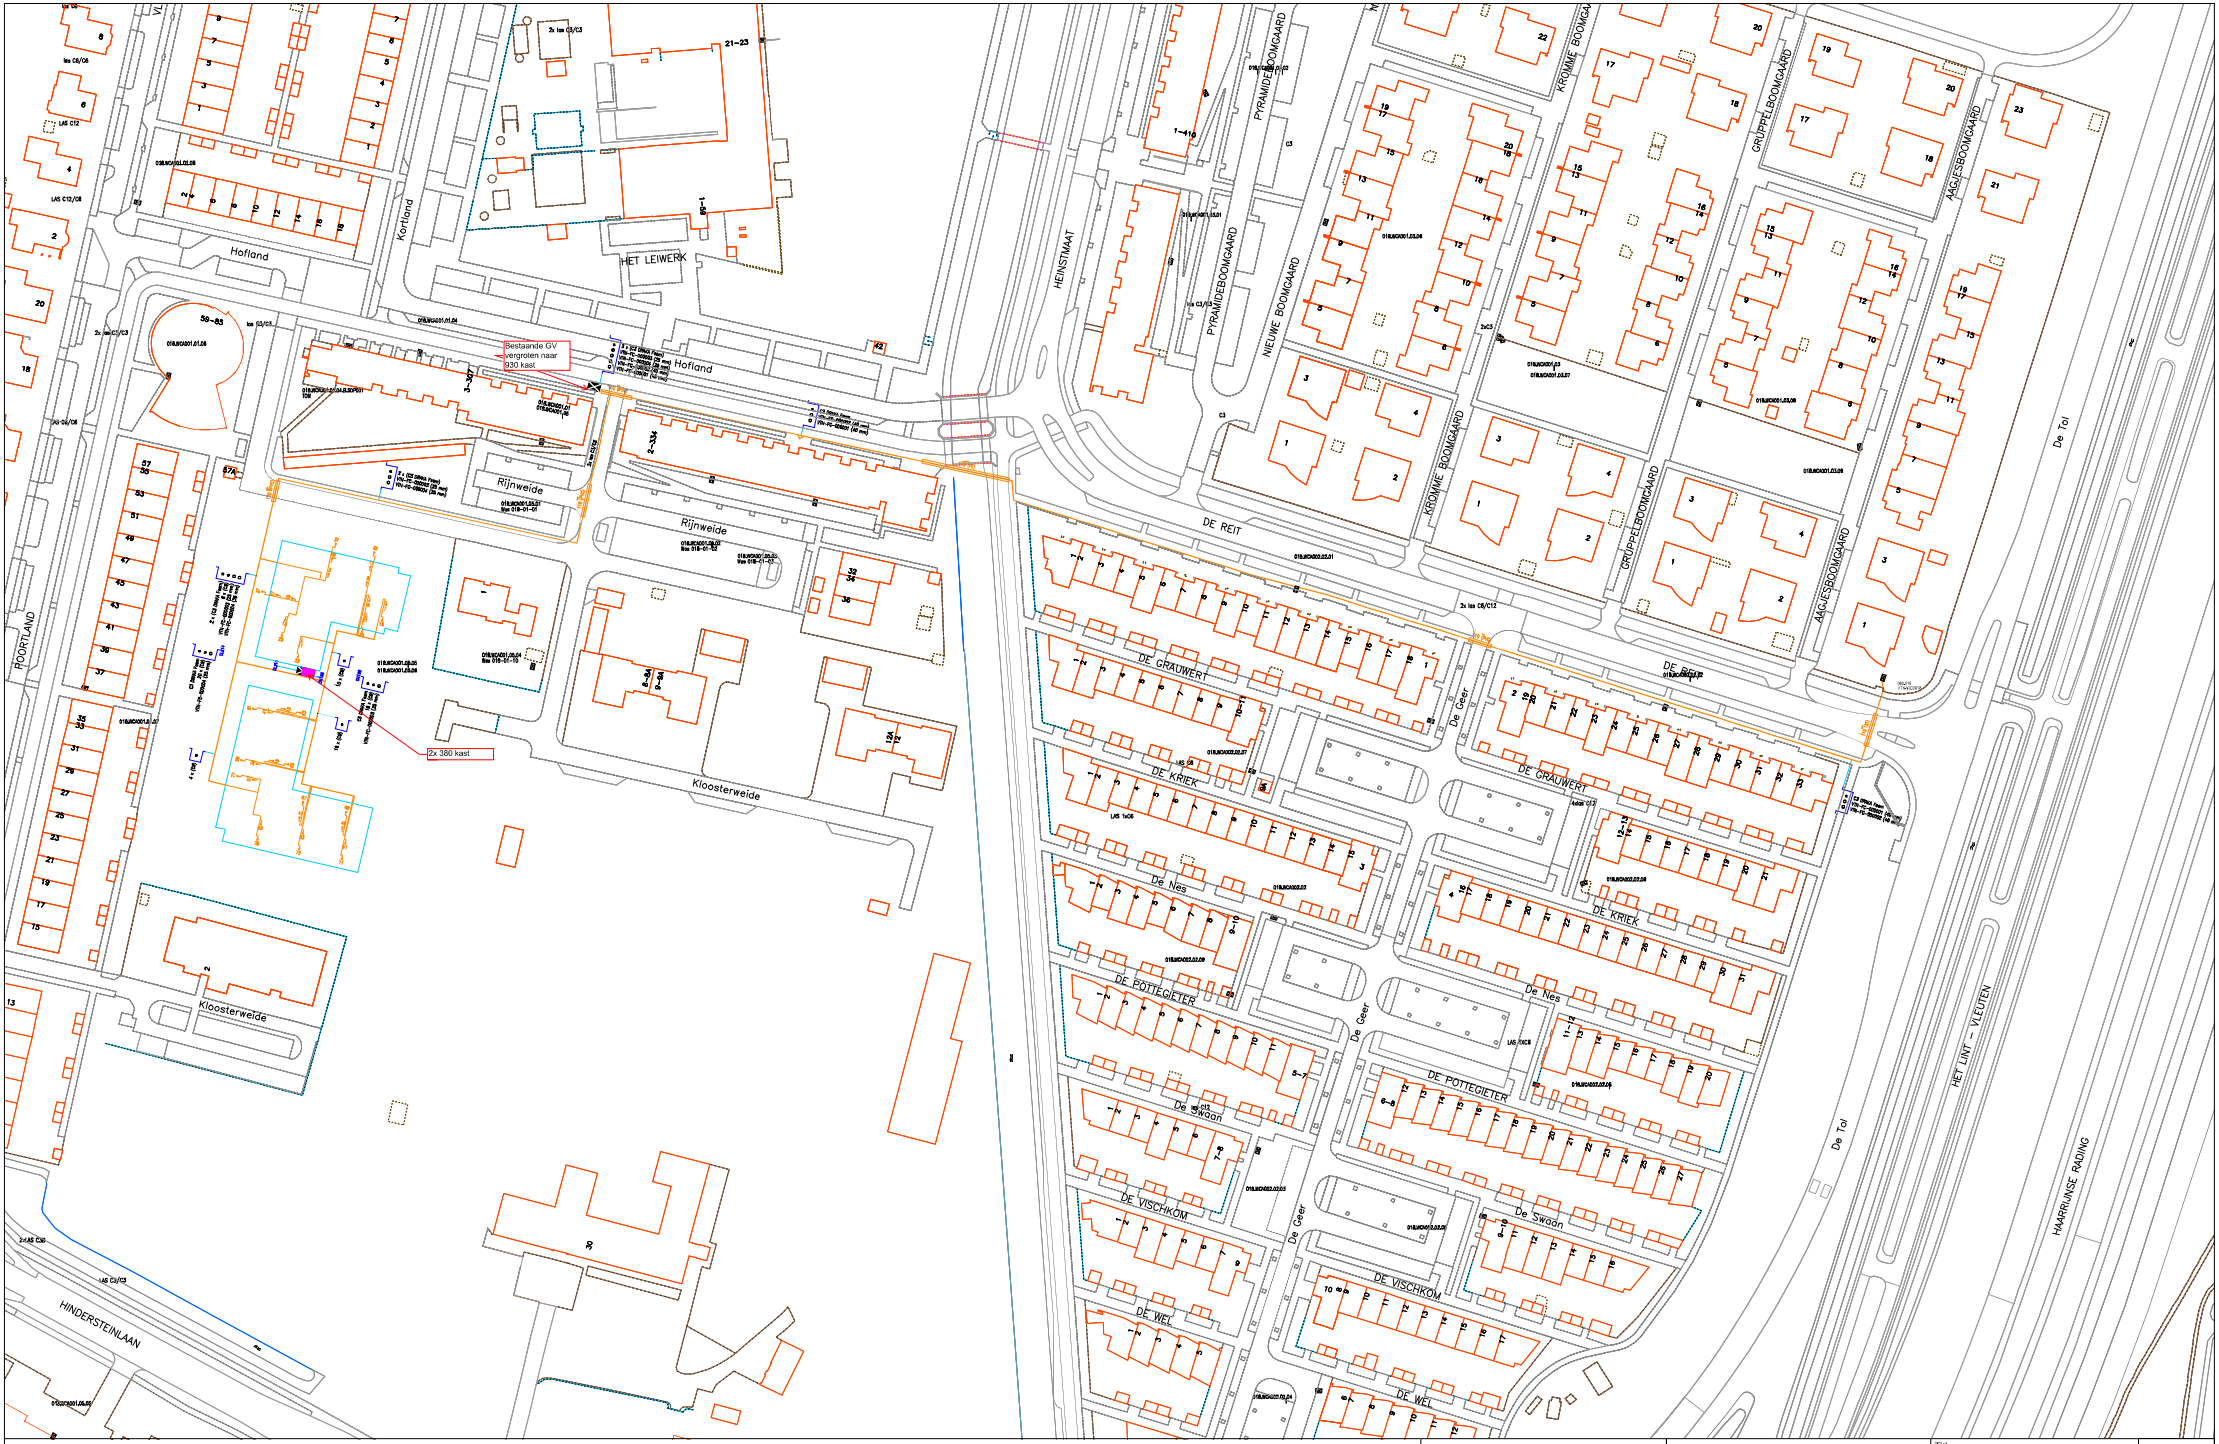

Legenda

- Benuzing / Huisaj(gepland)
- Benuzing / Huisaj(in aard)
- Grui(gepland)
- Kabelgoot(gepland)
- Mantelbuis(gepland)
- CAI (Glo)
- Cai Aansluitkoos(gepland)

Title: 40172499_Rijnweide_gebouw_A_en_B_Vleuten

Nummer 129649-457470

UTRECHT | VLEUTEN

School: 1:500 | User: bvos01

ACE: CATV | Plotdatum: 24/04/2018 | Size: A0

Ziggo

N