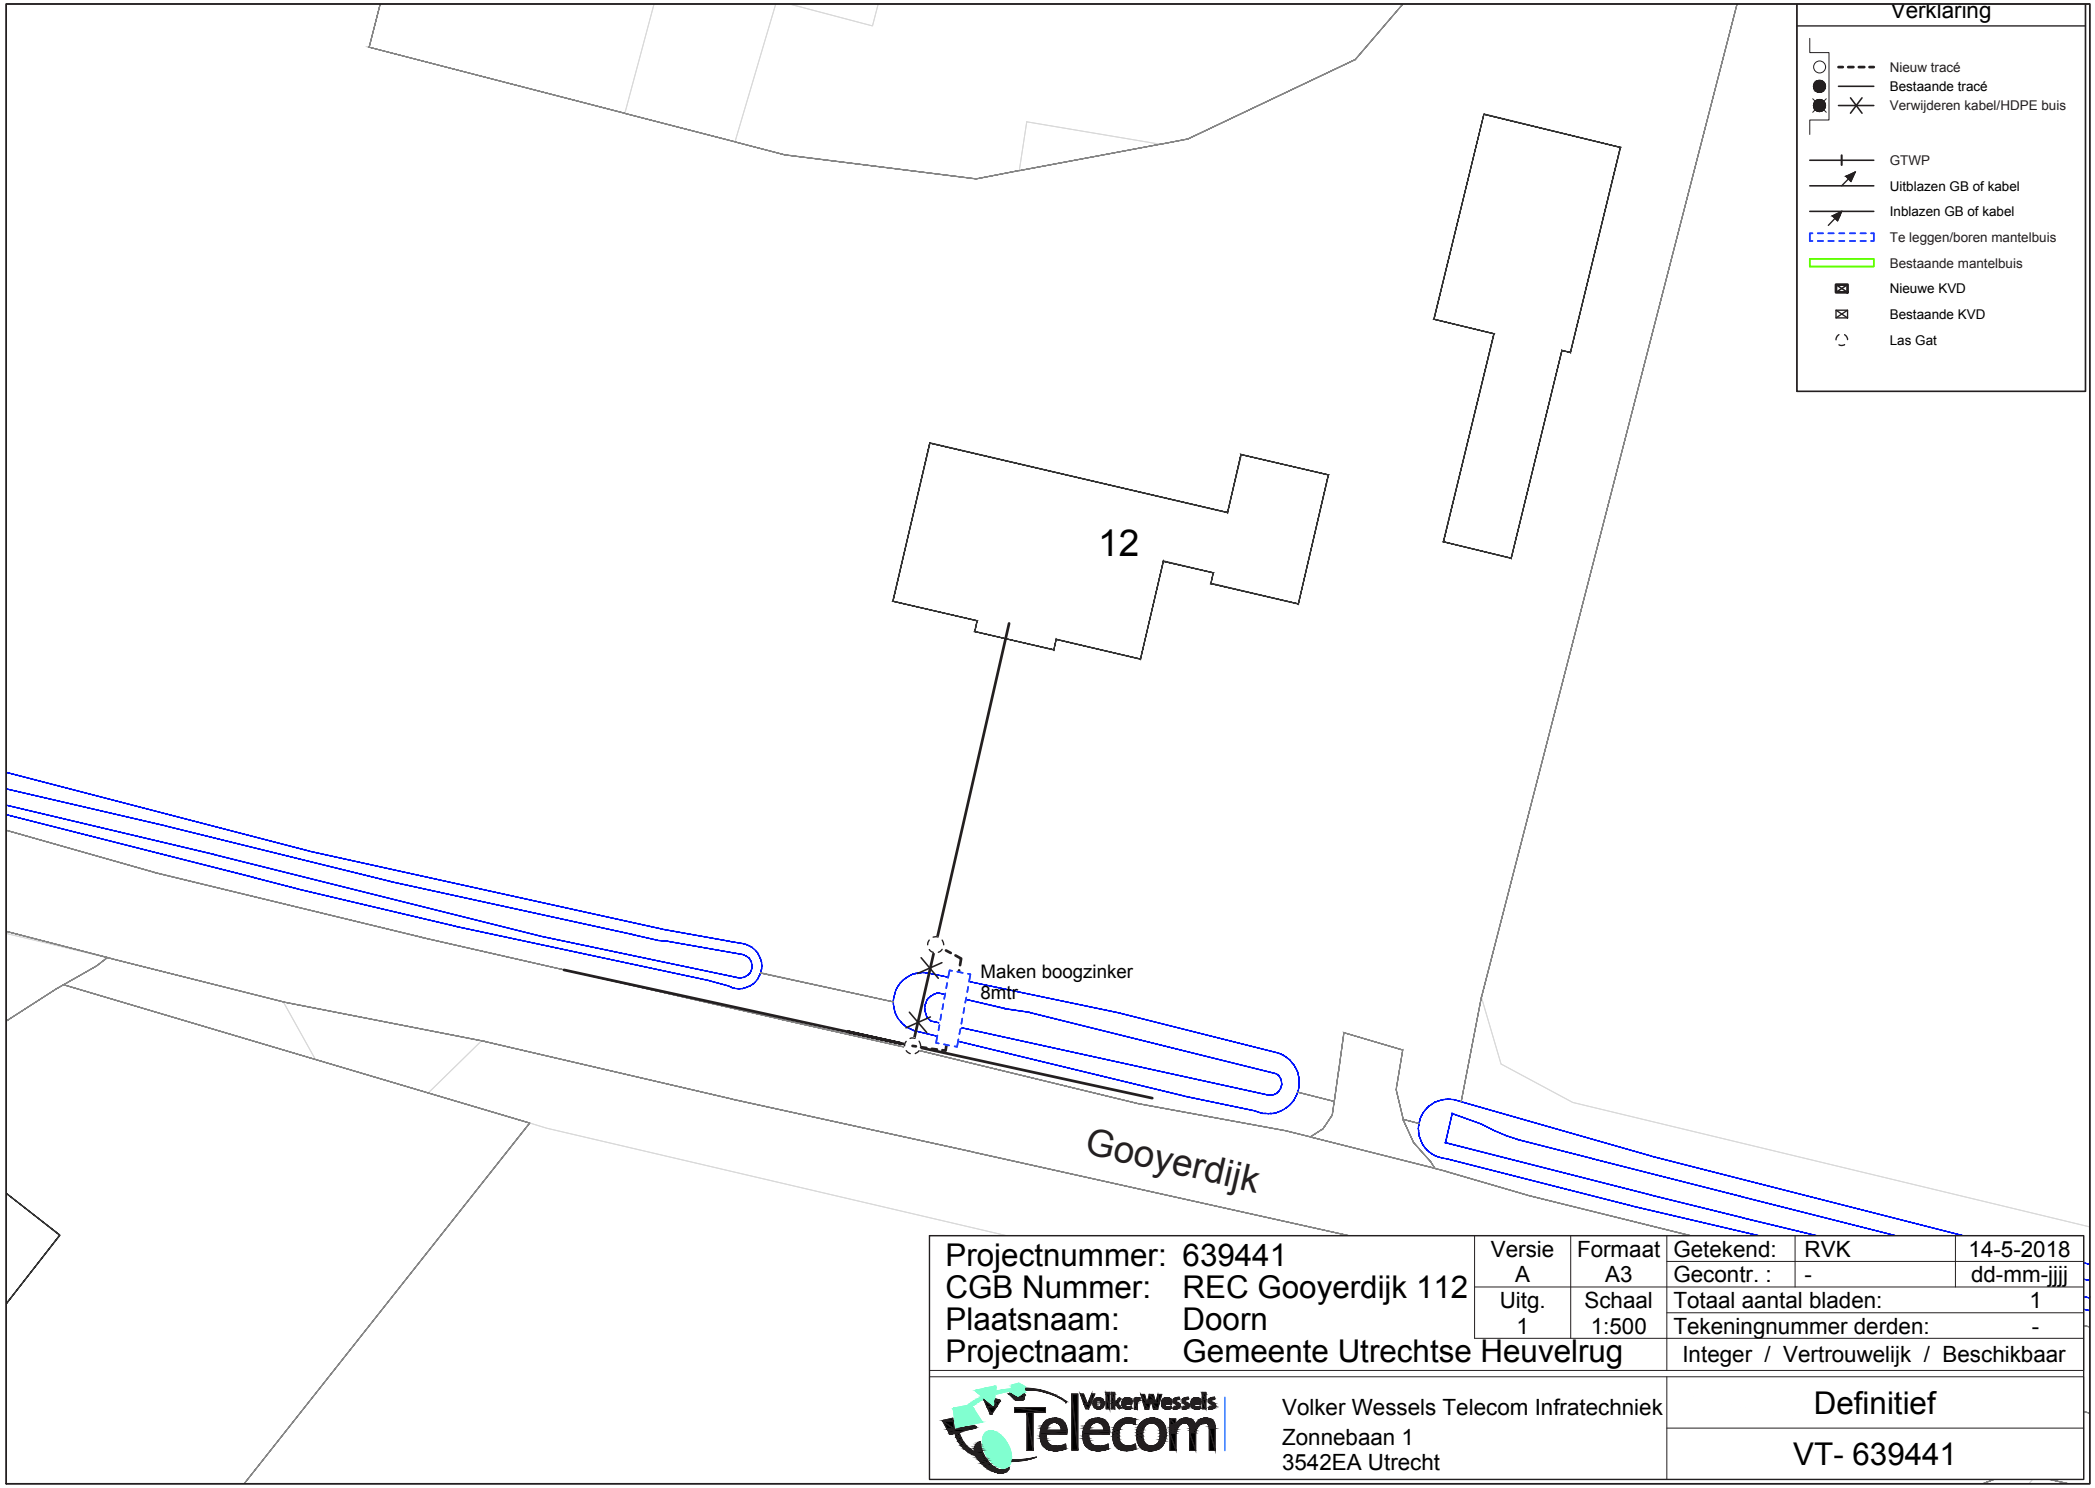

Projectnummer:	639441	Versie	Formaat	Getekend:	RVK	14-5-2018
CGB Nummer:	REC Gooyerdijk 112	A	A3	Gecontr. :	-	dd-mm-jjjj
Plaatsnaam:	Doorn	Uitg.	Schaal	Totaal aantal bladen:		1
Projectnaam:	Gemeente Utrechtse Heuvelrug	1	1:500	Tekeningnummer derden:		-
				Integer / Vertrouwelijk / Beschikbaar		

Volker Wessels Telecom Infratechniek
Zonnebaan 1
3542EA Utrecht

Definitief

VT- 639441