


Auteursrecht voorbehouden volgens de wet.

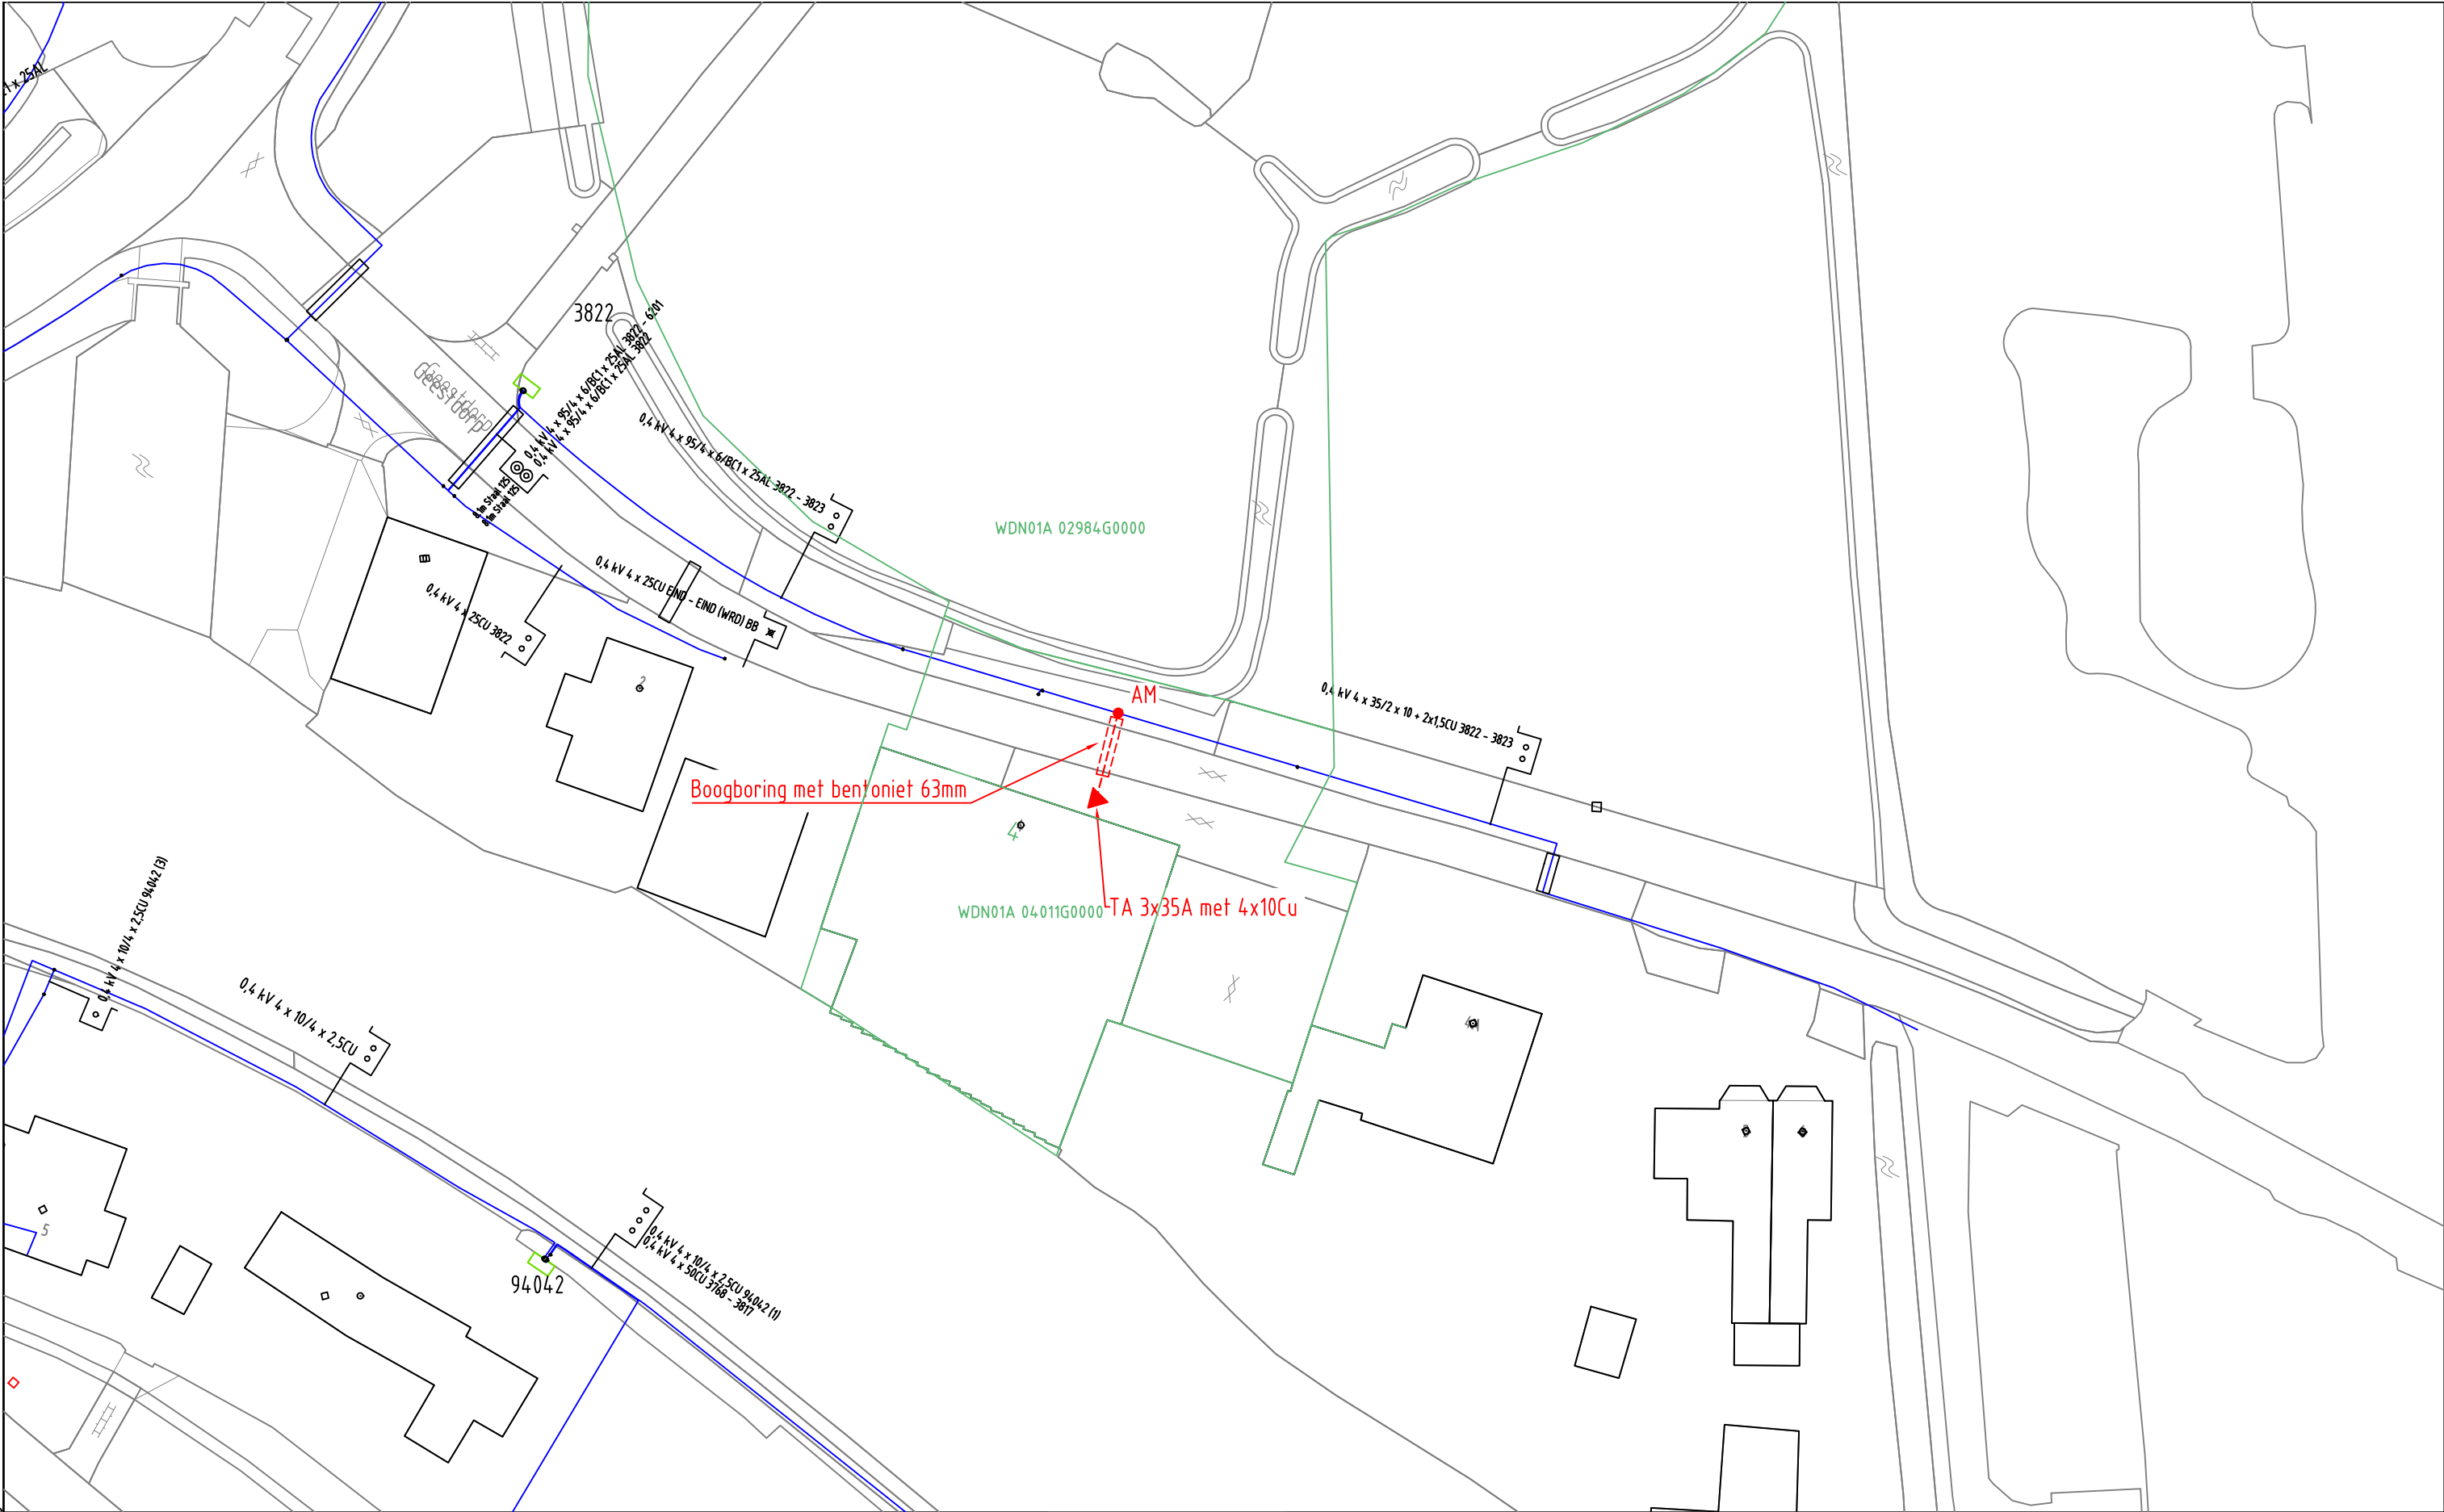

ELEKTRA NIEUW		LS-kast	Station	Leveringspunt	Laadpaal	OV mast
		Mast bovengronds	Mof	Bescherming	Abc Tekst	Zinkerbord
		---- Kabel nieuw	+++ Kabel te rijden	/// Kabel te rooien	//// Buiten Bedrijf	— Kadaster
ELEKTRA BESTAAND		LS-kast	Station	Leveringspunt	OV mast	Mast bovengronds
		Mof	Bescherming			
		— 0,4 kV/OV	— 0,4 kV	— OV	— 3 kV	— 6 kV
		— 23 kV	— 25 kV	— 50 kV	— 66 kV	— 10/13 kV
		— 150 kV				
		— Buiten Bedrijf	— Telecom	— Aardkabel	— Gelijkspanning	

Opmerkingen/Tracélengte;

STEDIN	20180508 Trace Elektra Geestdorp 4. Woerden LS-PLAN Detailontwerp/Vergunning E
Formaat: A3	
Schaal: 1:500	
Volgend bladnr: nvt	

Wijz: #0	Get: G.urban
Datum: 8-5-2018	Gec: Jan van hal
Project: 930000083677 K01 - 950000062756 - Geestdorp 4 , 3444 BC , WOERDE	
Ordernr: 50145146	
Documentnr: 20180508-0000-024	
Status: Voor uitvoering	Bladnr: 024