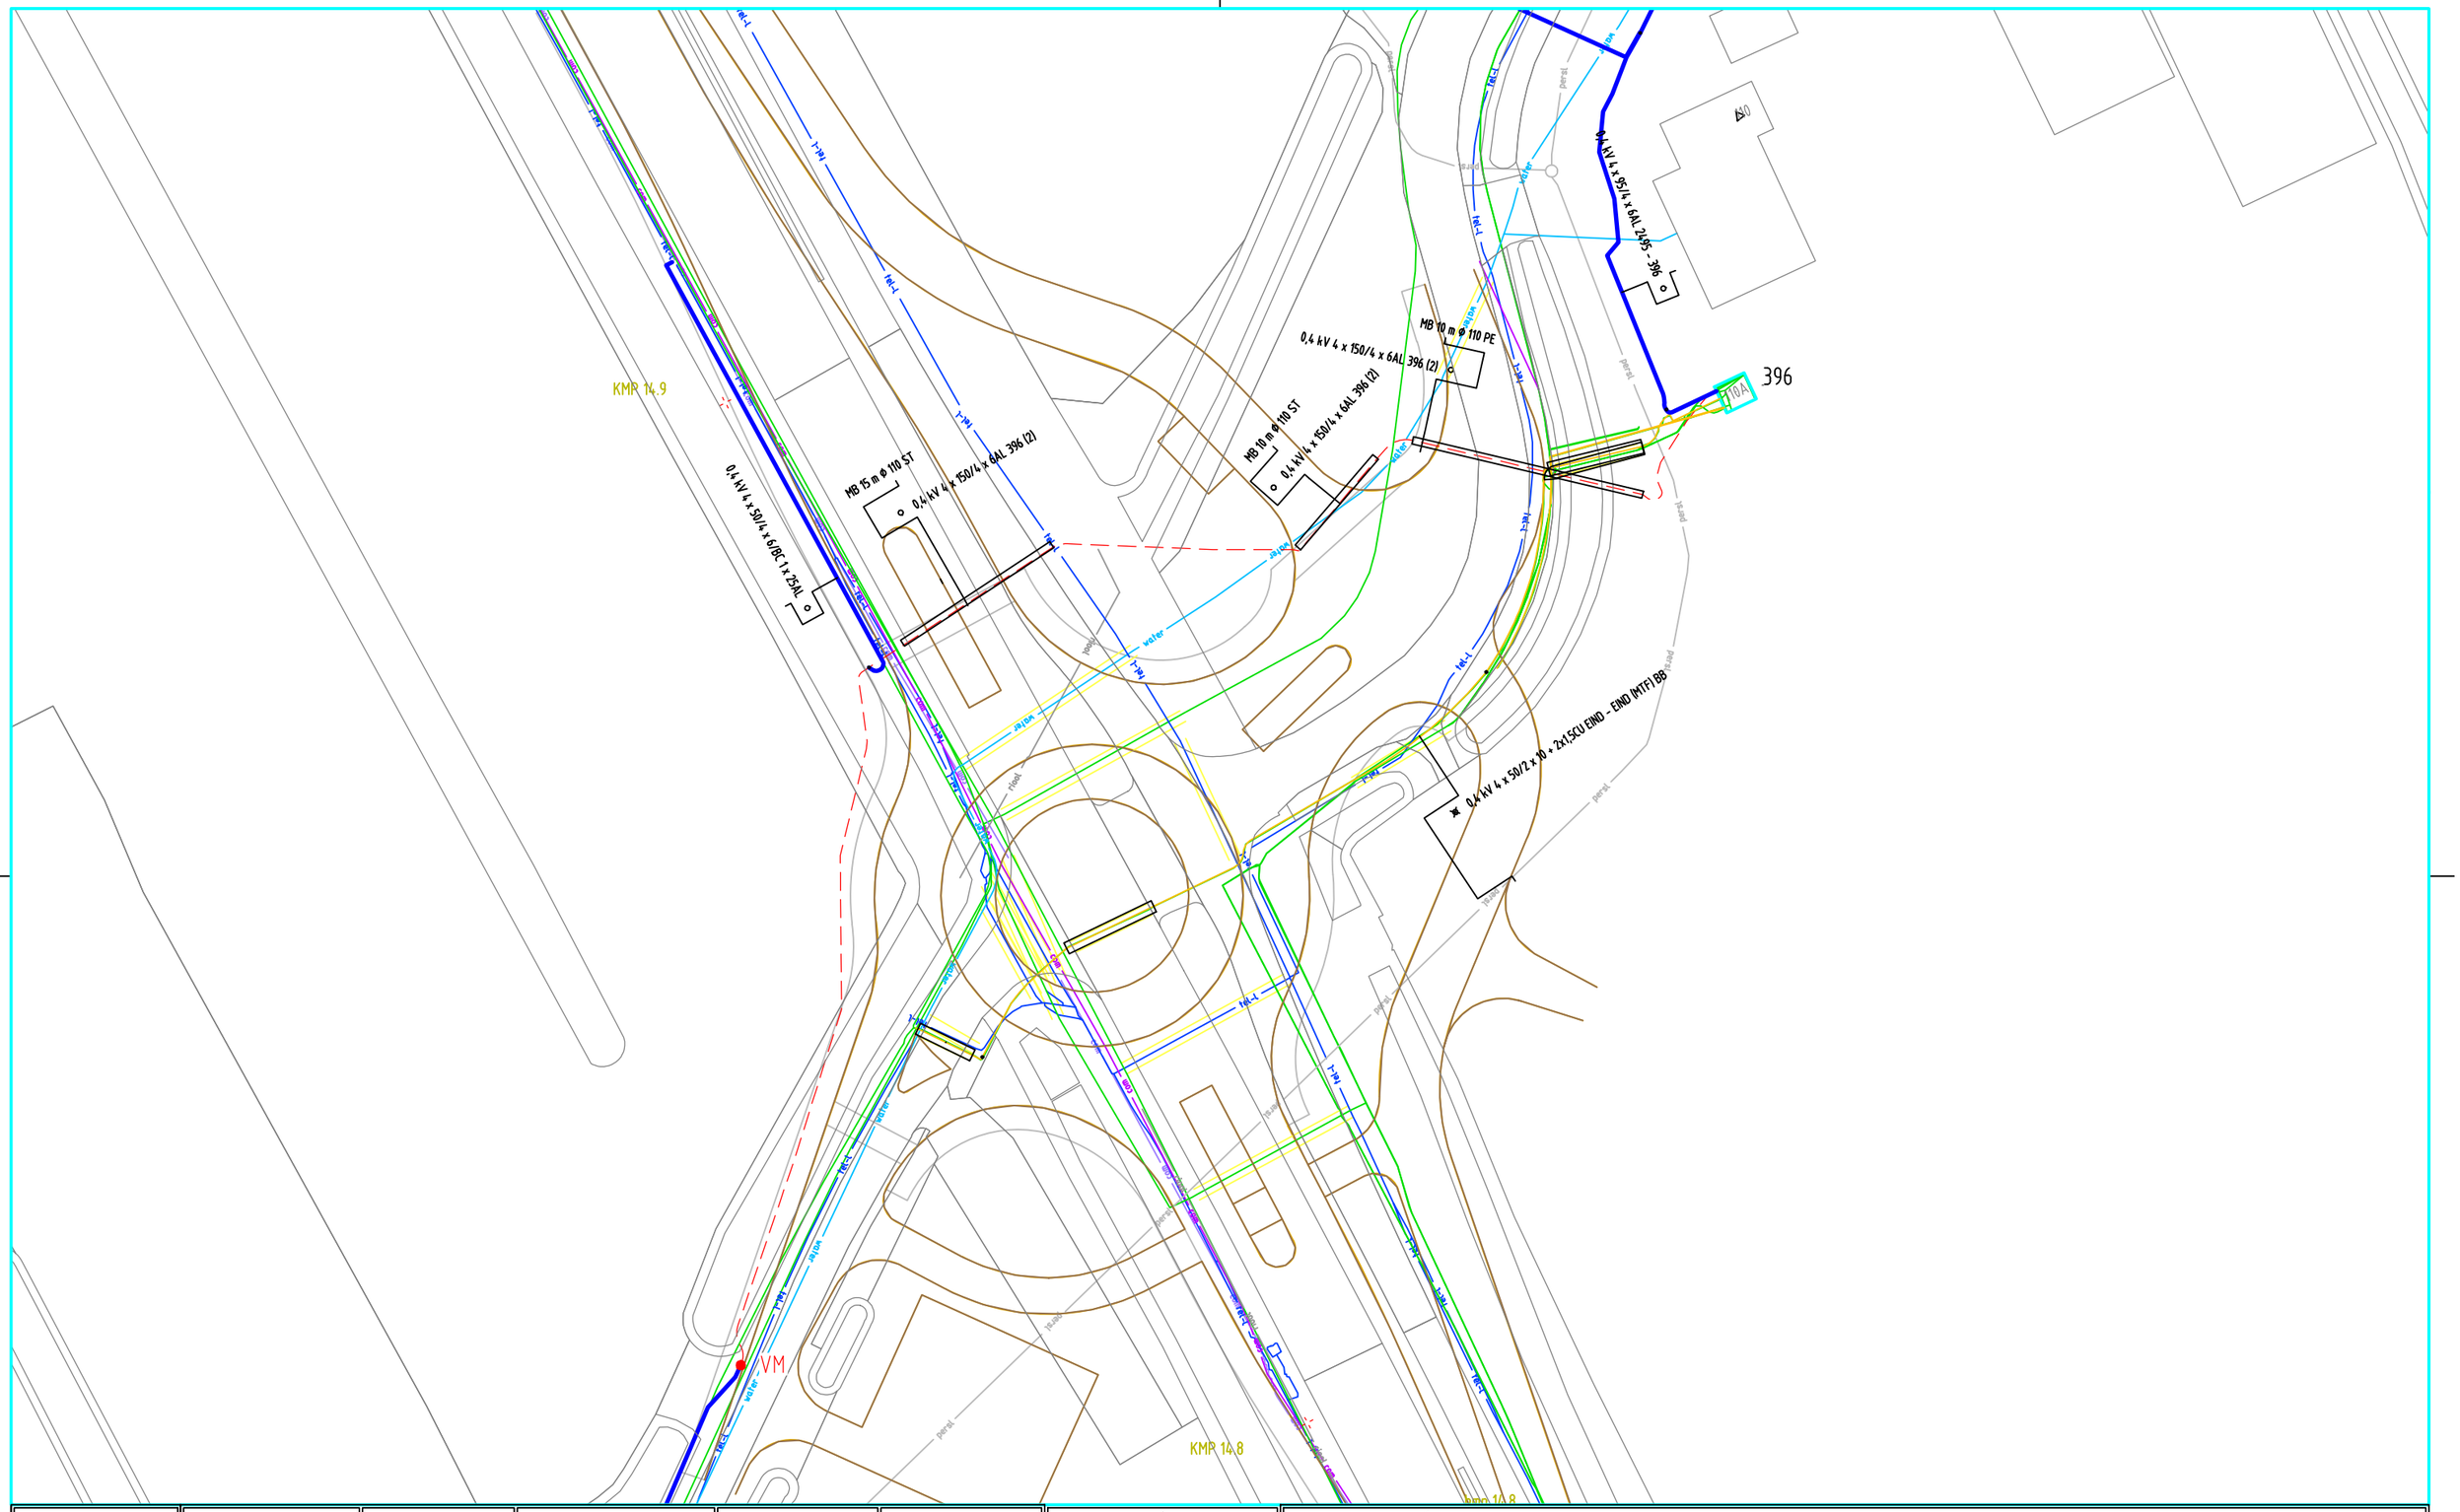

ELEKTRA NIEUW	LS-kast	Station	Leveringspunt	Laadpaal	OV mast	
	Mast bovengronds	Mof	Bescherming	Abc Tekst	Zinkerbord	
	Kabel nieuw	Kabel te rijzen	Kabel te rooien	Buiten Bedrijf	Kadaster	
ELEKTRA BESTAAND	LS-kast	Station	Leveringspunt	OV mast	Mast bovengronds	Mof	Bescherming
	0,4 kV/OV	0,4 kV	OV	3 kV	6 kV	10/13 kV	
	23 kV	25 kV	50 kV	66 kV	150 kV	
	Buiten Bedrijf	Telecom	Aardkabel	Gelijkspanning		

Opmerkingen/Tracélengte;

STEDIN

LS-PLAN
N204-Blokland BIJ 1 - 3417MN - MONTFOOR
-

Formaat: A3	
Schaal: 1:500	
Volgend bladnr: n.v.t.	
Wijz: 1	Get: Z.SC
Datum: 27-03-2017	Gec: Langelaar, A.
Project: 50075416	
Documentsoort: Detailontwerp/Vergunning E	
Documentnr: 50075416	
Status: DEF.	