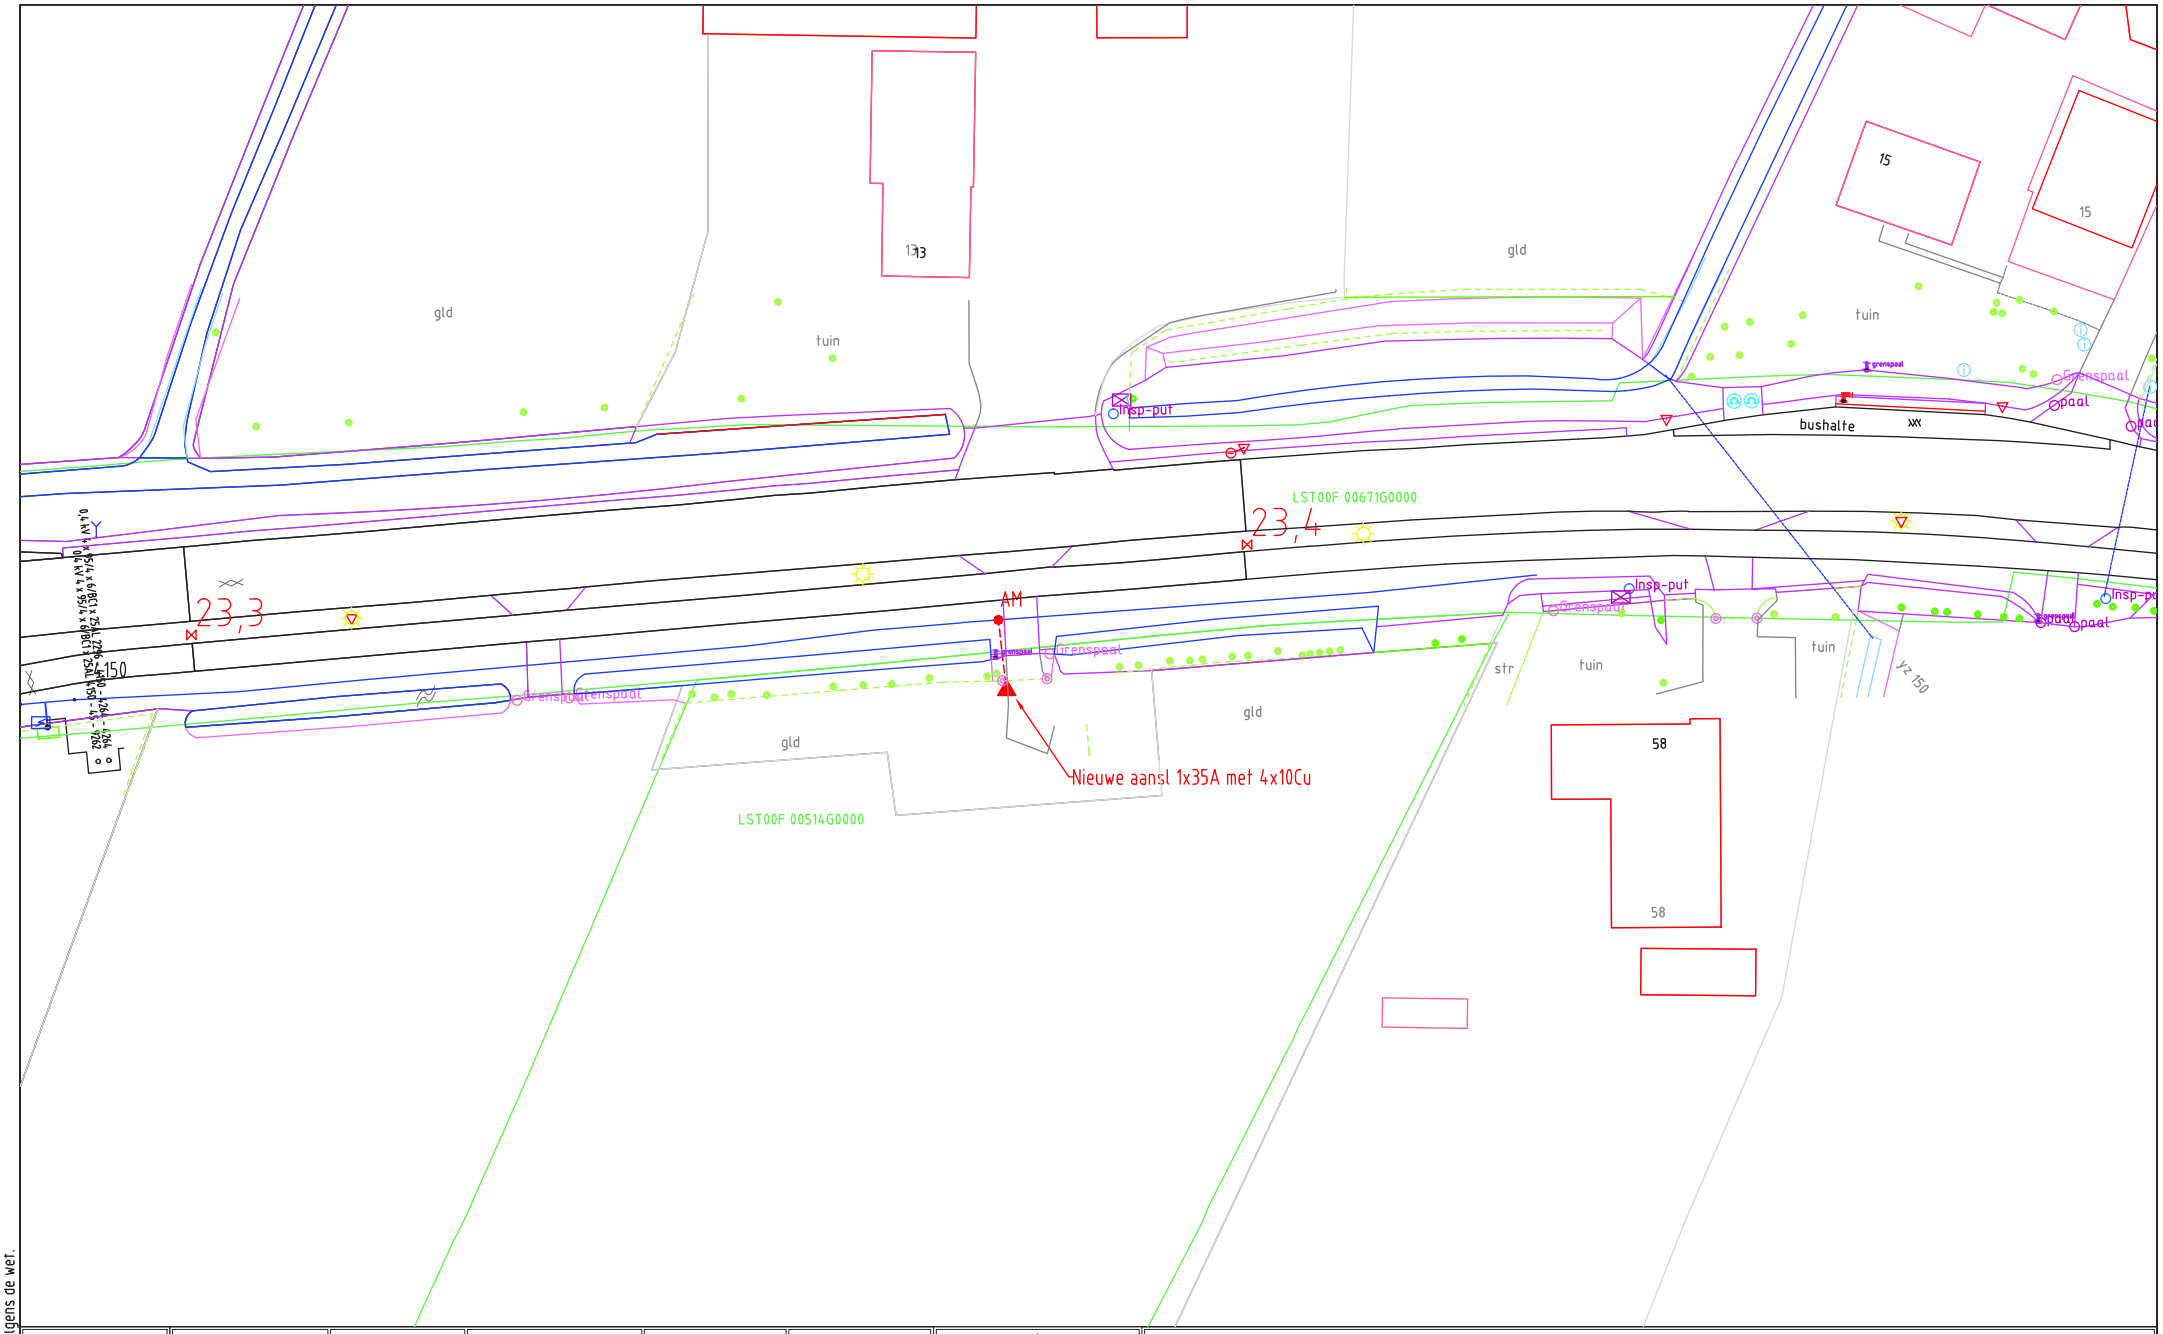

ELEKTRA NIEUW	LS-kast	Station	Leveringspunt	Laadpaal	OV mast	
	Mast bovengronds	Mof	Bescherming	Abc Tekst	Zinkerbord	
	Kabel nieuw	Kabel te rijzen	Kabel te rooien	Buiten Bedrijf	Kadaster	
ELEKTRA BESTAAND	LS-kast	Station	Leveringspunt	OV mast	Mast bovengronds	Mof	Bescherming
	0,4 kV/OV	0,4 kV	OV	3 kV	6 kV	10/13 kV	
	23 kV	25 kV	50 kV	66 kV	150 kV	
	Buiten Bedrijf	Telecom	Aardkabel	Gelijkspanning		

Opmerkingen/Tracélengte;

STEDIN

Formaat: A3
Schaal: 1:500
Volgend bladnr: nvt

20180517 Trace Elektra
Achthoven-Oost 56. Montfoort
LS-PLAN
Detailontwerp/Vergunning E

Wijz: #0	Get: G.Urban
Datum: 17-5-2018	Gec: Jan van Hal
Project: 930000083976 K01 - 950000063097 - Achthoven-Oost 56 , 3417 PE , MONTI	
Ordernr: 50145482	
Documentnr: 20180517-0000-008	
Status: Voor uitvoering	Bladnr: 008

Auteursrecht voorbehouden volgens de wet.