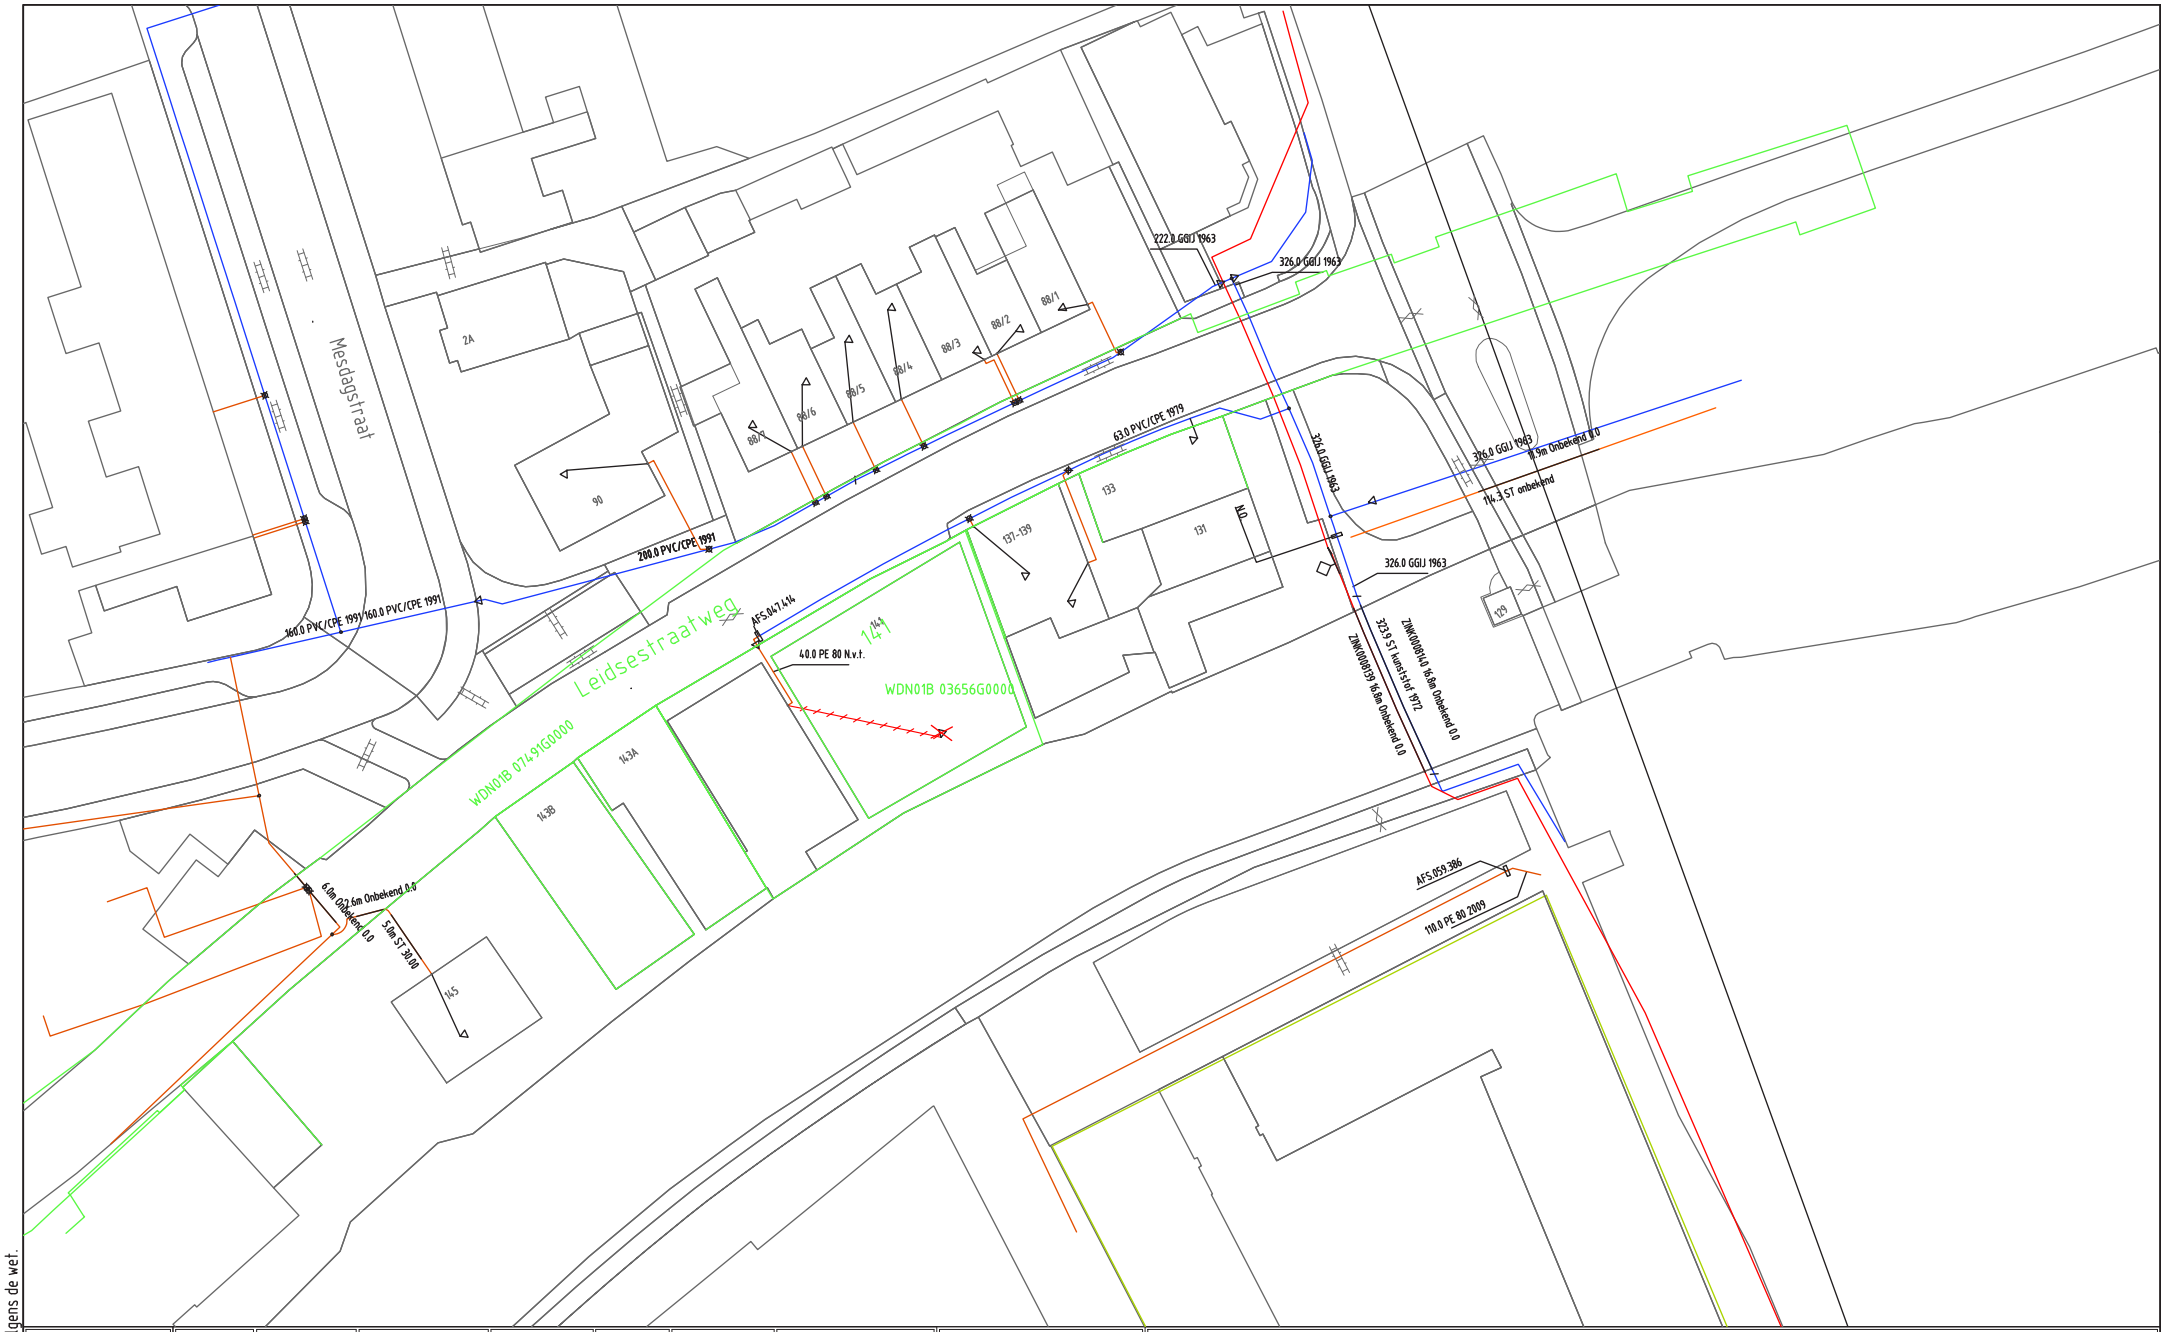

GAS NIEUW	
	Station · Buitenkast · LD-aansluiting · Aanboring · T-stuk · Afsluiter · Bescherming
	Eindstuk · Verloopstuk · Materiaalovergang · Leeftijdsovergang · Abc Tekst · Zinkerbord · Isolatiekoppeling
	Leiding nieuw · Leiding te rijzen · Leiding te rooien · Buiten Bedrijf · Afblaas · Kadaster

GAS BESTAAND	
	Station · Buitenkast · Leveringspunt · Aanboring · T-stuk · AFS.072.456 AFS.051.789 Afsluiter · Bescherming · Sifon
	Materiaalovergang · Leeftijdsovergang · Eindstuk · Reparatiestuk · Verloopstuk · Diepteligging · KB annode
	Isolatiestuk · Stoppelpunt · Zakbaak · Ext. huisdrukregelaar · KB meetpaal · KB KB meetpunt · Lekherstel
	30/100/200 MBar · 30 MBar · 100 MBar · 200 MBar · 1 - 4 Bar · 8 Bar · Buiten Bedrijf

N

Opmerkingen/Tracélengte;

STEDIN

Formaat: A3
Schaal: 1:500
Volgend bladnr: nvt

20180518 Trace Gas
Leidsestraatweg 141, Woerden
LD-PLAN
Detailontwerp/Vergunning G

Wijz: #0	Get: G.Urban
Datum: 18-5-2018	Gec: Jan van hal
Project: 930000083717 Leidsestraatweg 141 , 3443 BT , WOERDEN	
Ordernr: 50146003	
Documentnr: 20180518-0000-010	
Status: Voor uitvoering	Bladnr: 010

Auteursrecht voorbehouden volgens de wet.