



BOVENAANZICHT
SCHAAL 1:50

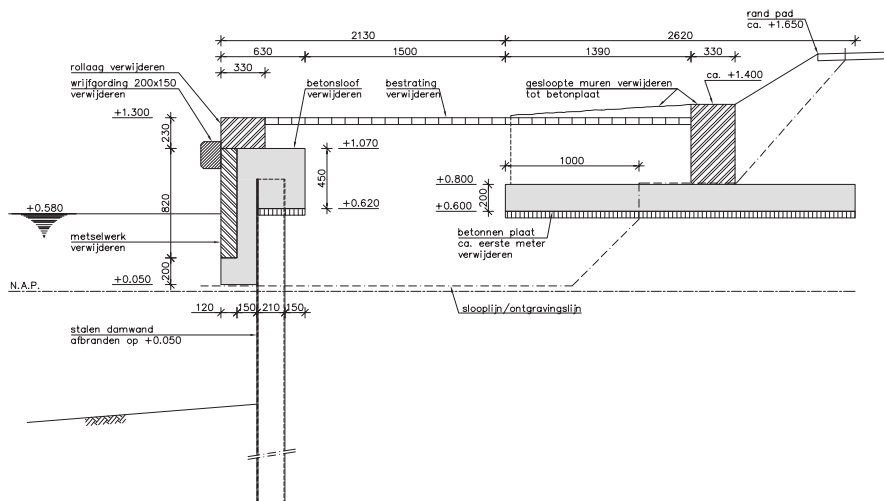

DOORSNEDE A-A
SCHAAL 1:20

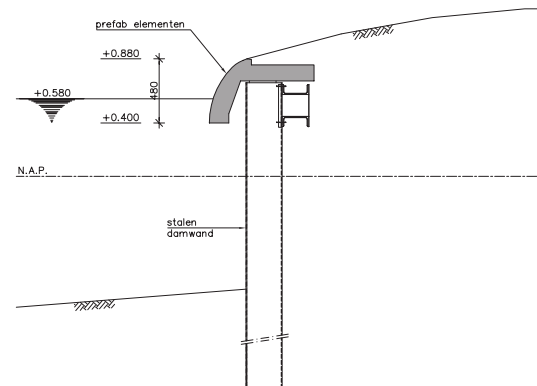

DOORSNEDE B-B
SCHAAL 1:20

LEGENDA:

KABELS EN LEIDINGEN:


- ENECO GAS — ENECO GAS — Gas hoge druk Stedin
- ENECO LS — ENECO LS — Laagspanning Utrecht
- KPN — KPN — KPN datatransport
- ENECO DAT — ENECO DAT — Stedin datatransport

TOELICHTING:

- maten in millimeters, tenzij anders aangegeven
- hoogtematen in meters t.o.v. N.A.P., tenzij anders aangegeven
- hoeken in graden (360°)
- coördinaten in millimeters t.o.v. Rijksdriehoeksnet

LEGENDA:

- i.h.w. gestort beton
- metselwerk
- hout
- prefab beton
- maaiveld
- werkvloer

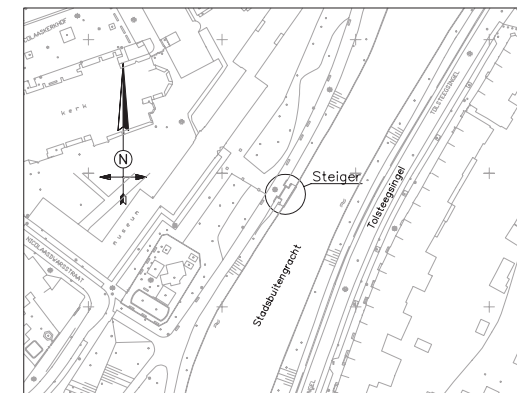

SITUATIE
SCHAAL 1:1000

B					
A					
0	26-04-18	J. vd Bunt	D. Davids	F. vd Vaart	Origineel
Verse	Datum	Getek.	Getoe.	Vrijge.	Opmerkingen

Stadsbedrijven

Oprachtgever	Schaal	zie tek.	Formaat	A1
Gemeentebestuur van Utrecht	Beheer		Bestek	
Project	Projectnummer	141.2185.01	Status	Definitief
Museum steiger	Tekeningnummer	C68.030-001	Datum	26-04-2018
			Versie	0
Onderdeel	Getekend	J. van de Bunt	Getoetst	D. Davids
Bestaande situatie / Sloop tekening	Vrijgegeven	F. van der Vaart		
Bestaande situatie / Sloop tekening				
Definitief ontwerp				

Stadsingenieurs
Bezoekadres: Stadsplein 1, 3521 AZ Utrecht
Postadres: Postbus 8375, 3508 BG Utrecht
Telefoon: 030 - 266 4223
www.utrecht.nl