



**BOVENAANZICHT BOOGZINKER**

SCHAAL 1:100

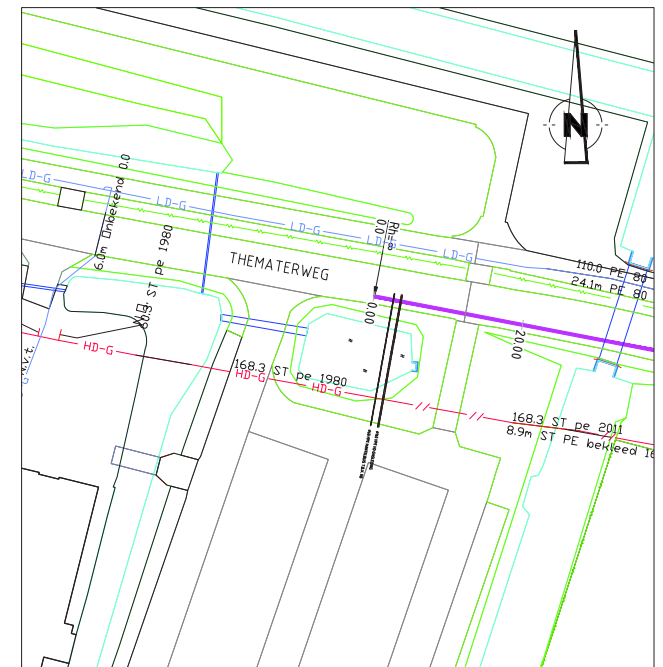


**SITUATIE**

SCHAAL 1:500

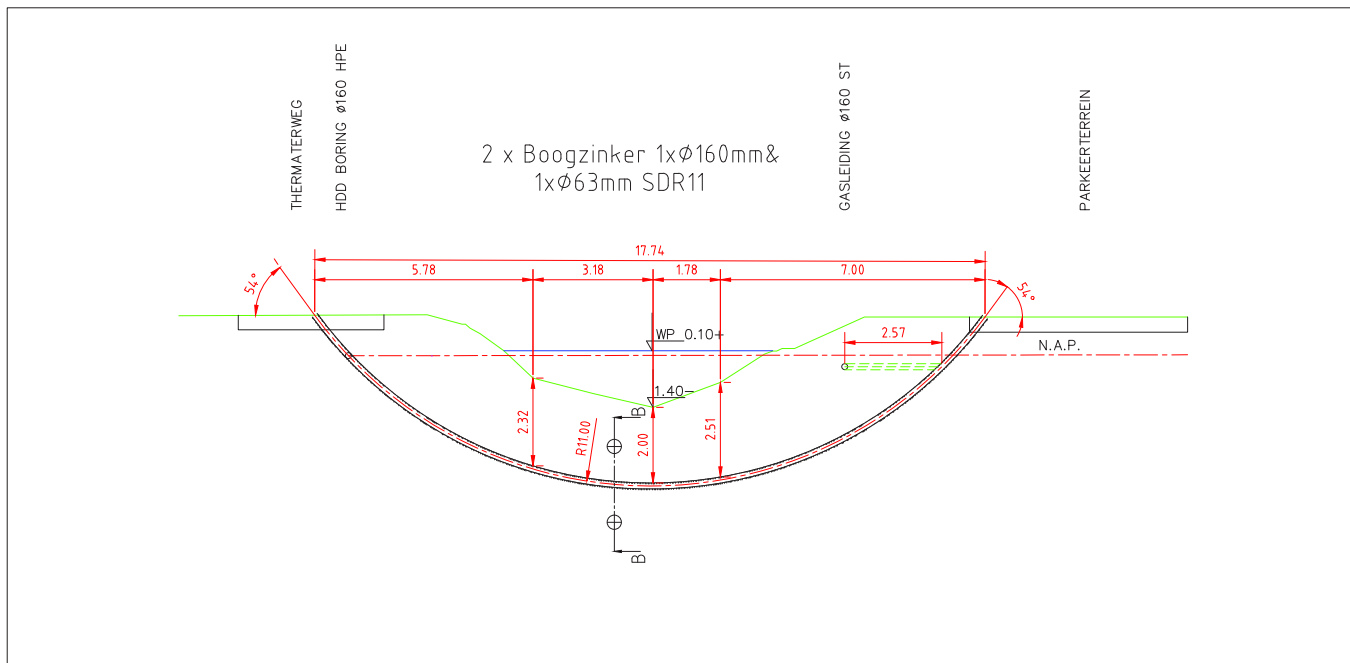

**DOORSNEDE BOOGZINKER**

SCHAAL 1:100

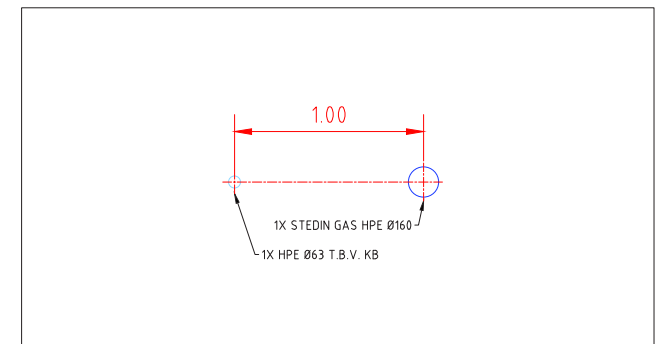

**DOORSNEDE B-B**

SCHAAL 1:20

**CONCEPT**

4					
3					
2					
1	06-04-2018	EERSTE OPZET BOOGZINKERS	NvN	WS	V0
VERSIE	DATUM	OMSCHRIJVING	GETEK.	GEZIEN	STATUS
OPDRACHTGEVER:			REFERENTIE TEKENINGEN:		
					
PROJECT: ENGINEERING BOOGZINKERS HPE Ø160 & Ø63 T.B.V. HD GASLEIDING T.H.V. DE THEMATERWEG TE HAARZUILENS					
			PROJECTNUMMER: 18.9507	SCHAAL: 1:100	FORMAAT: A2
INFRASTRUCTUUR VOOR WATER EN ENERGIE			TEK.NR.: 18.2.058	BLAD: 1 VAN 1	VERSIE: 1