



100Mbar

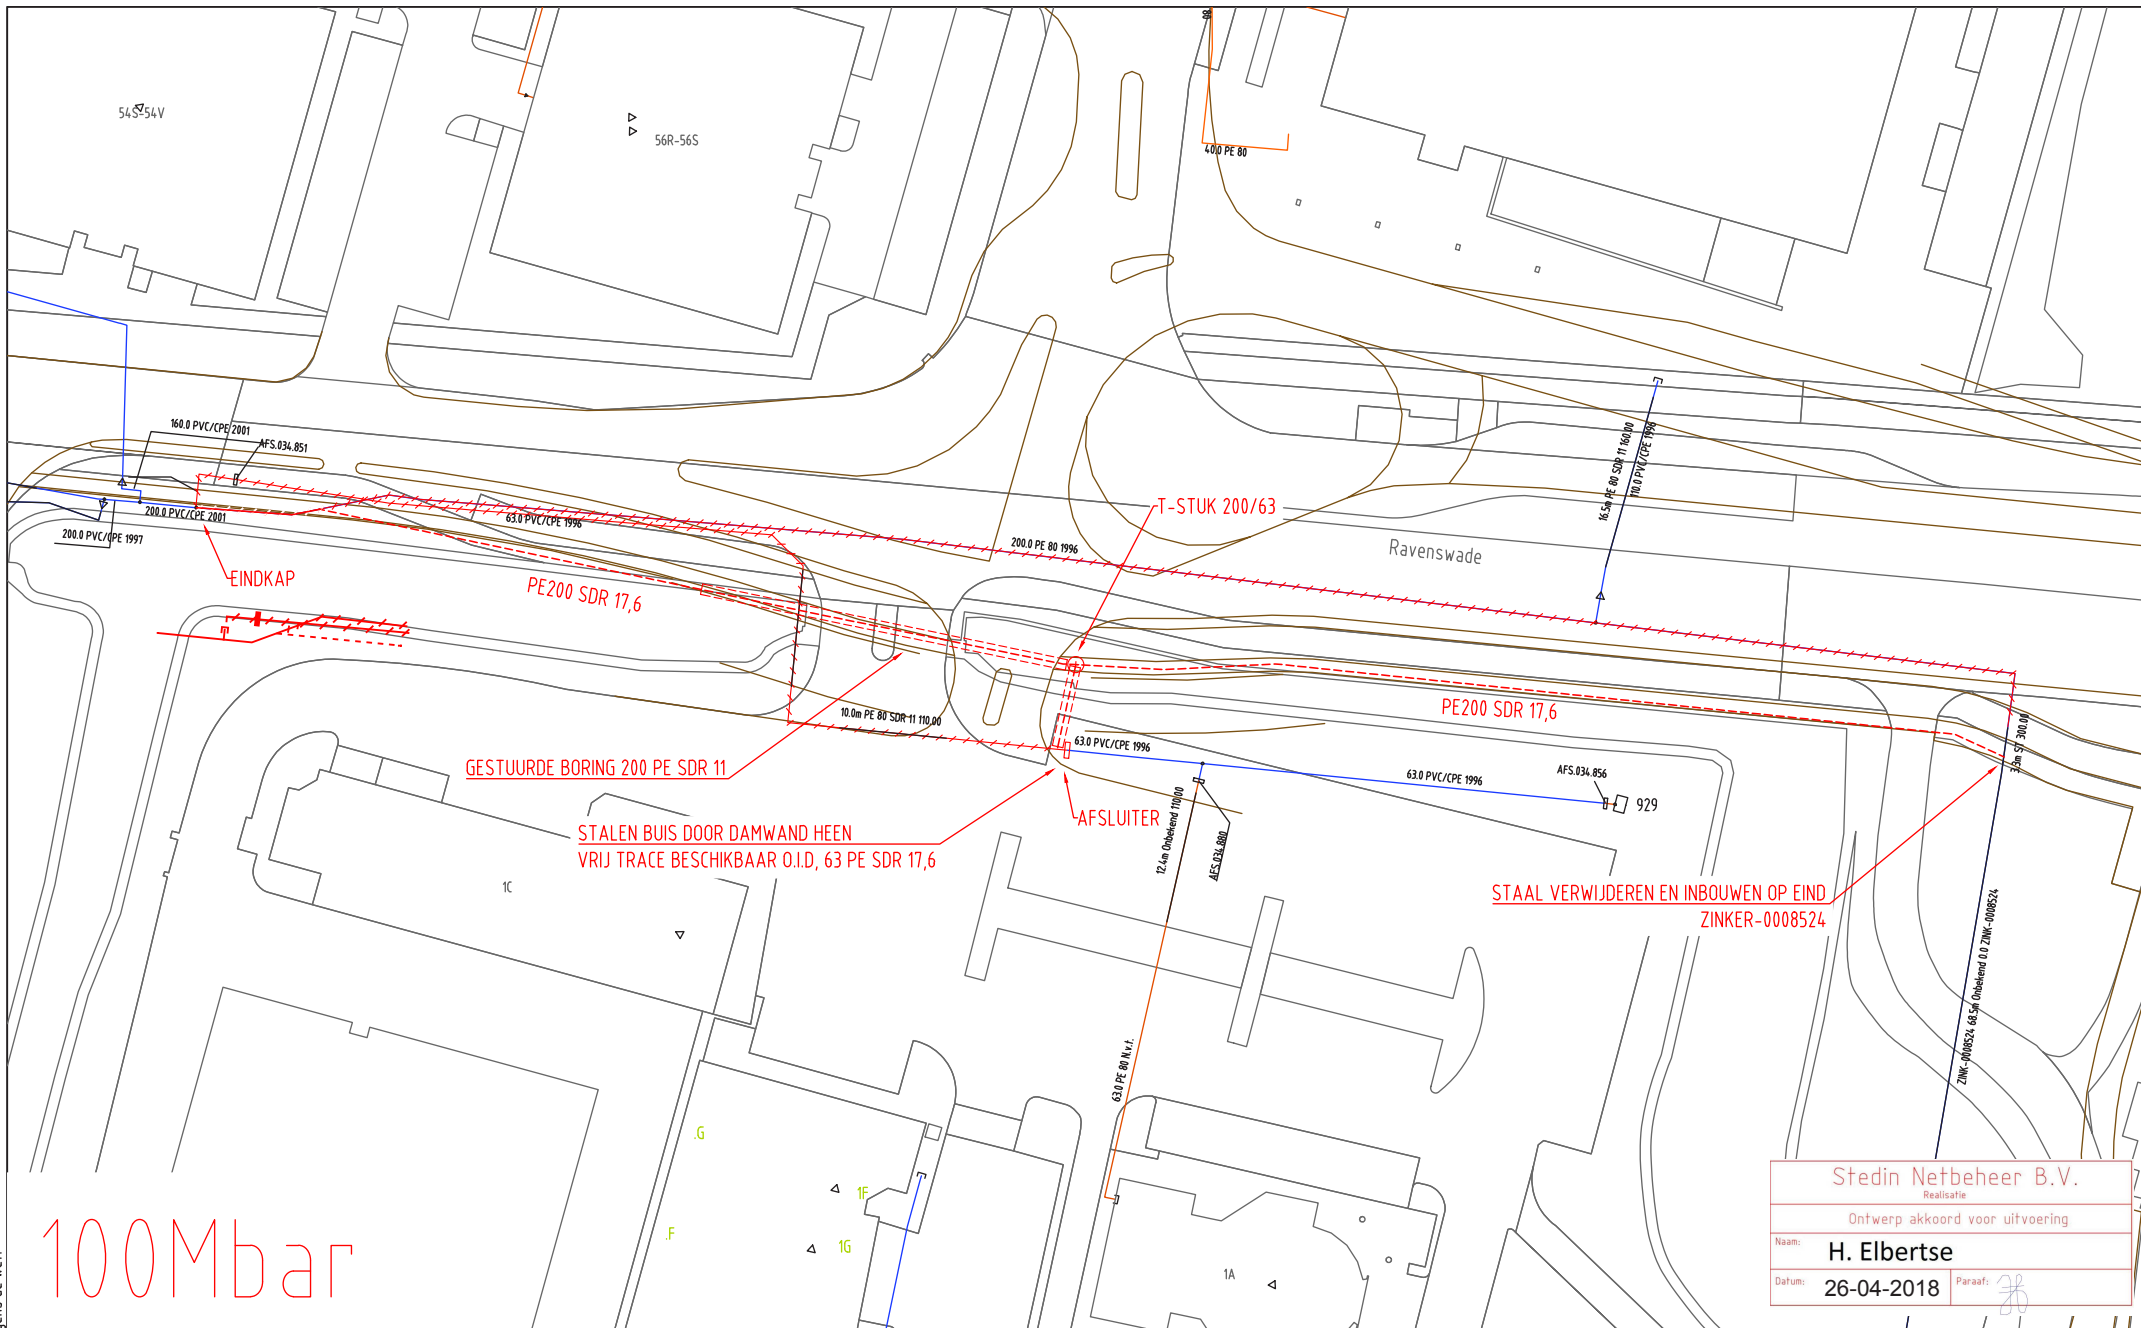

Stedin Netbeheer B.V.	
Realisatie	
Ontwerp akkoord voor uitvoering	
Naam:	H. Elbertse
Datum:	26-04-2018
Paraaf:	

GAS NIEUW	Station	Buitenkast	LD-aansluiting	Aanboring	T-stuk	Afsluiter	Bescherming
	Eindstuk	Verloopstuk	Materiaalovergang	Leeftijdsovergang	Abc Tekst	Zinkerbord	Isolatiekoppeling
GAS BESTAAND	Station	Buitenkast	Leveringspunt	Aanboring	T-stuk	Afsluiter	Bescherming
	Materiaalovergang	Leeftijdsovergang	Eindstuk	Reparatiestuk	Verloopstuk	Diepteligging	KB annode
	Isolatiestuk	Stoppelpunt	Zakbaak	Ext. huisdrukregeelaar	KB meetpaal	KB meetpunt	Lekherstel
	30/100/200 MBar	30 MBar	100 MBar	200 MBar	1 - 4 Bar	8 Bar	Buiten Bedrijf

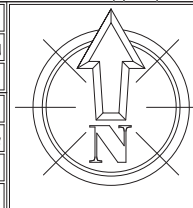

Opmerkingen/Tracelengte;	
<b>STEDIN</b>	20180405 Trace Gas
	Ravenswade 1 Nieuwegein
	Blad 2
	Detailontwerp/Vergunning G
Formaat: A3	
Schaal: 1:500	
Volgend bladnr:	
Wijz: #0	Ger: M.S. Janssen
Datum: 5-4-2018	Gec:
Project: 930000071900 Leeuwerikweide 49	
Ordernr: 50134540	
Documentnr: 20180405-0000-102	
Status: Ter controle	Bladnr: 102