


Aanwezende voorbeelden uitgenomen te werk

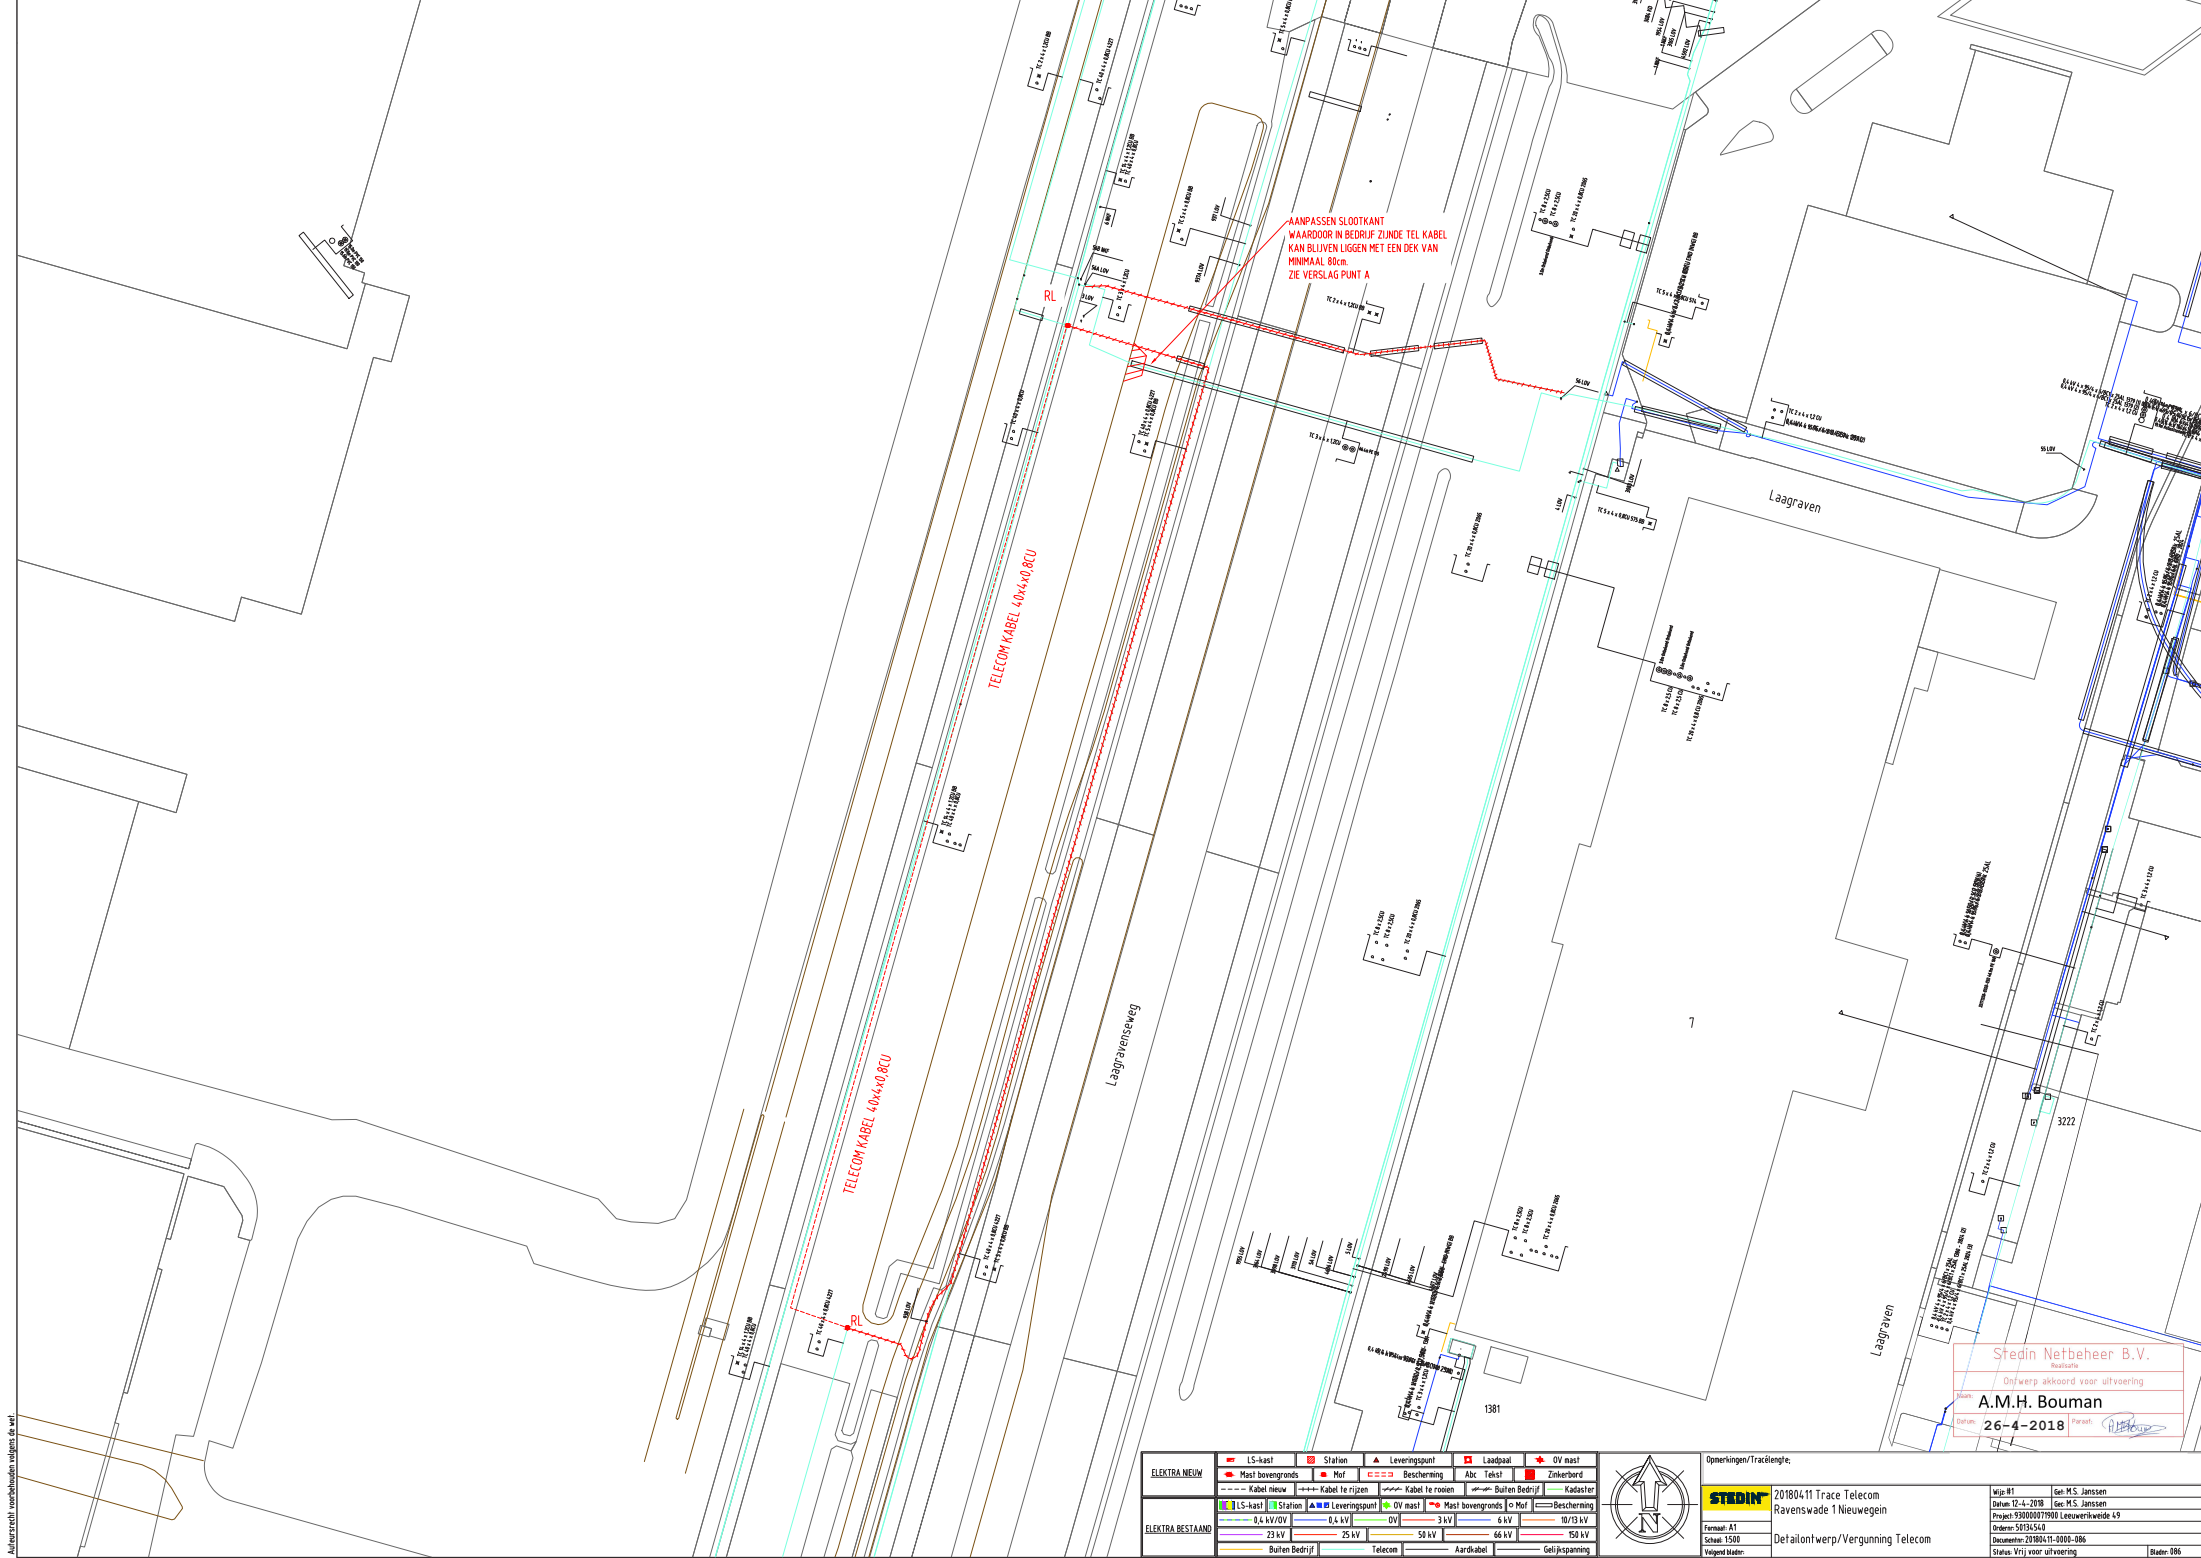

ELEKTRA NIEUW	LS-kast	Station	Leveringspunt	Laadpaal	OV mast
	Mast bovengronds	Mof	Bescherming	Abc	Tekst
ELEKTRA BESTAAND	Kabel nieuw	Kabel te rijsen	Kabel te roeien	Buiten Bedrijf	Kaderbord
	LS-kast	Station	Leveringspunt	OV mast	Mast bovengronds
	0,6 kV/OV	0,6 kV	OV	3 kV	6 kV
	23 kV	25 kV	50 kV	66 kV	150 kV
	Buiten Bedrijf	Telecom	Aardkabel	Gelijkspanning	



Opmerkingen/Tracielengte

STEDIN 20180411 Trace Telecom
Ravenswade 1 Nieuwegein

Formaat: A1
Schaal: 1:500
Volgend Maf:

Stedin Netbeheer B.V.
Opdrachtgever voor uitvoering

A.M.H. Bouman
26-4-2018

Wsp: BT
Datum: 12-4-2018
Project: P30000077900 Leuwerikwade L9
Gedownload: 5413454
Dossier: 20180411-0000-086
Status: Vrij voor uitvoering

Geplaatst door: M.S. Janssen
Gecorrigeerd door: M.S. Janssen
Gedownload door: M.S. Janssen
Dossier: 20180411-0000-086
Status: Vrij voor uitvoering

Bladz. 986