


Auteursrecht voorbehouden volgens de wet.

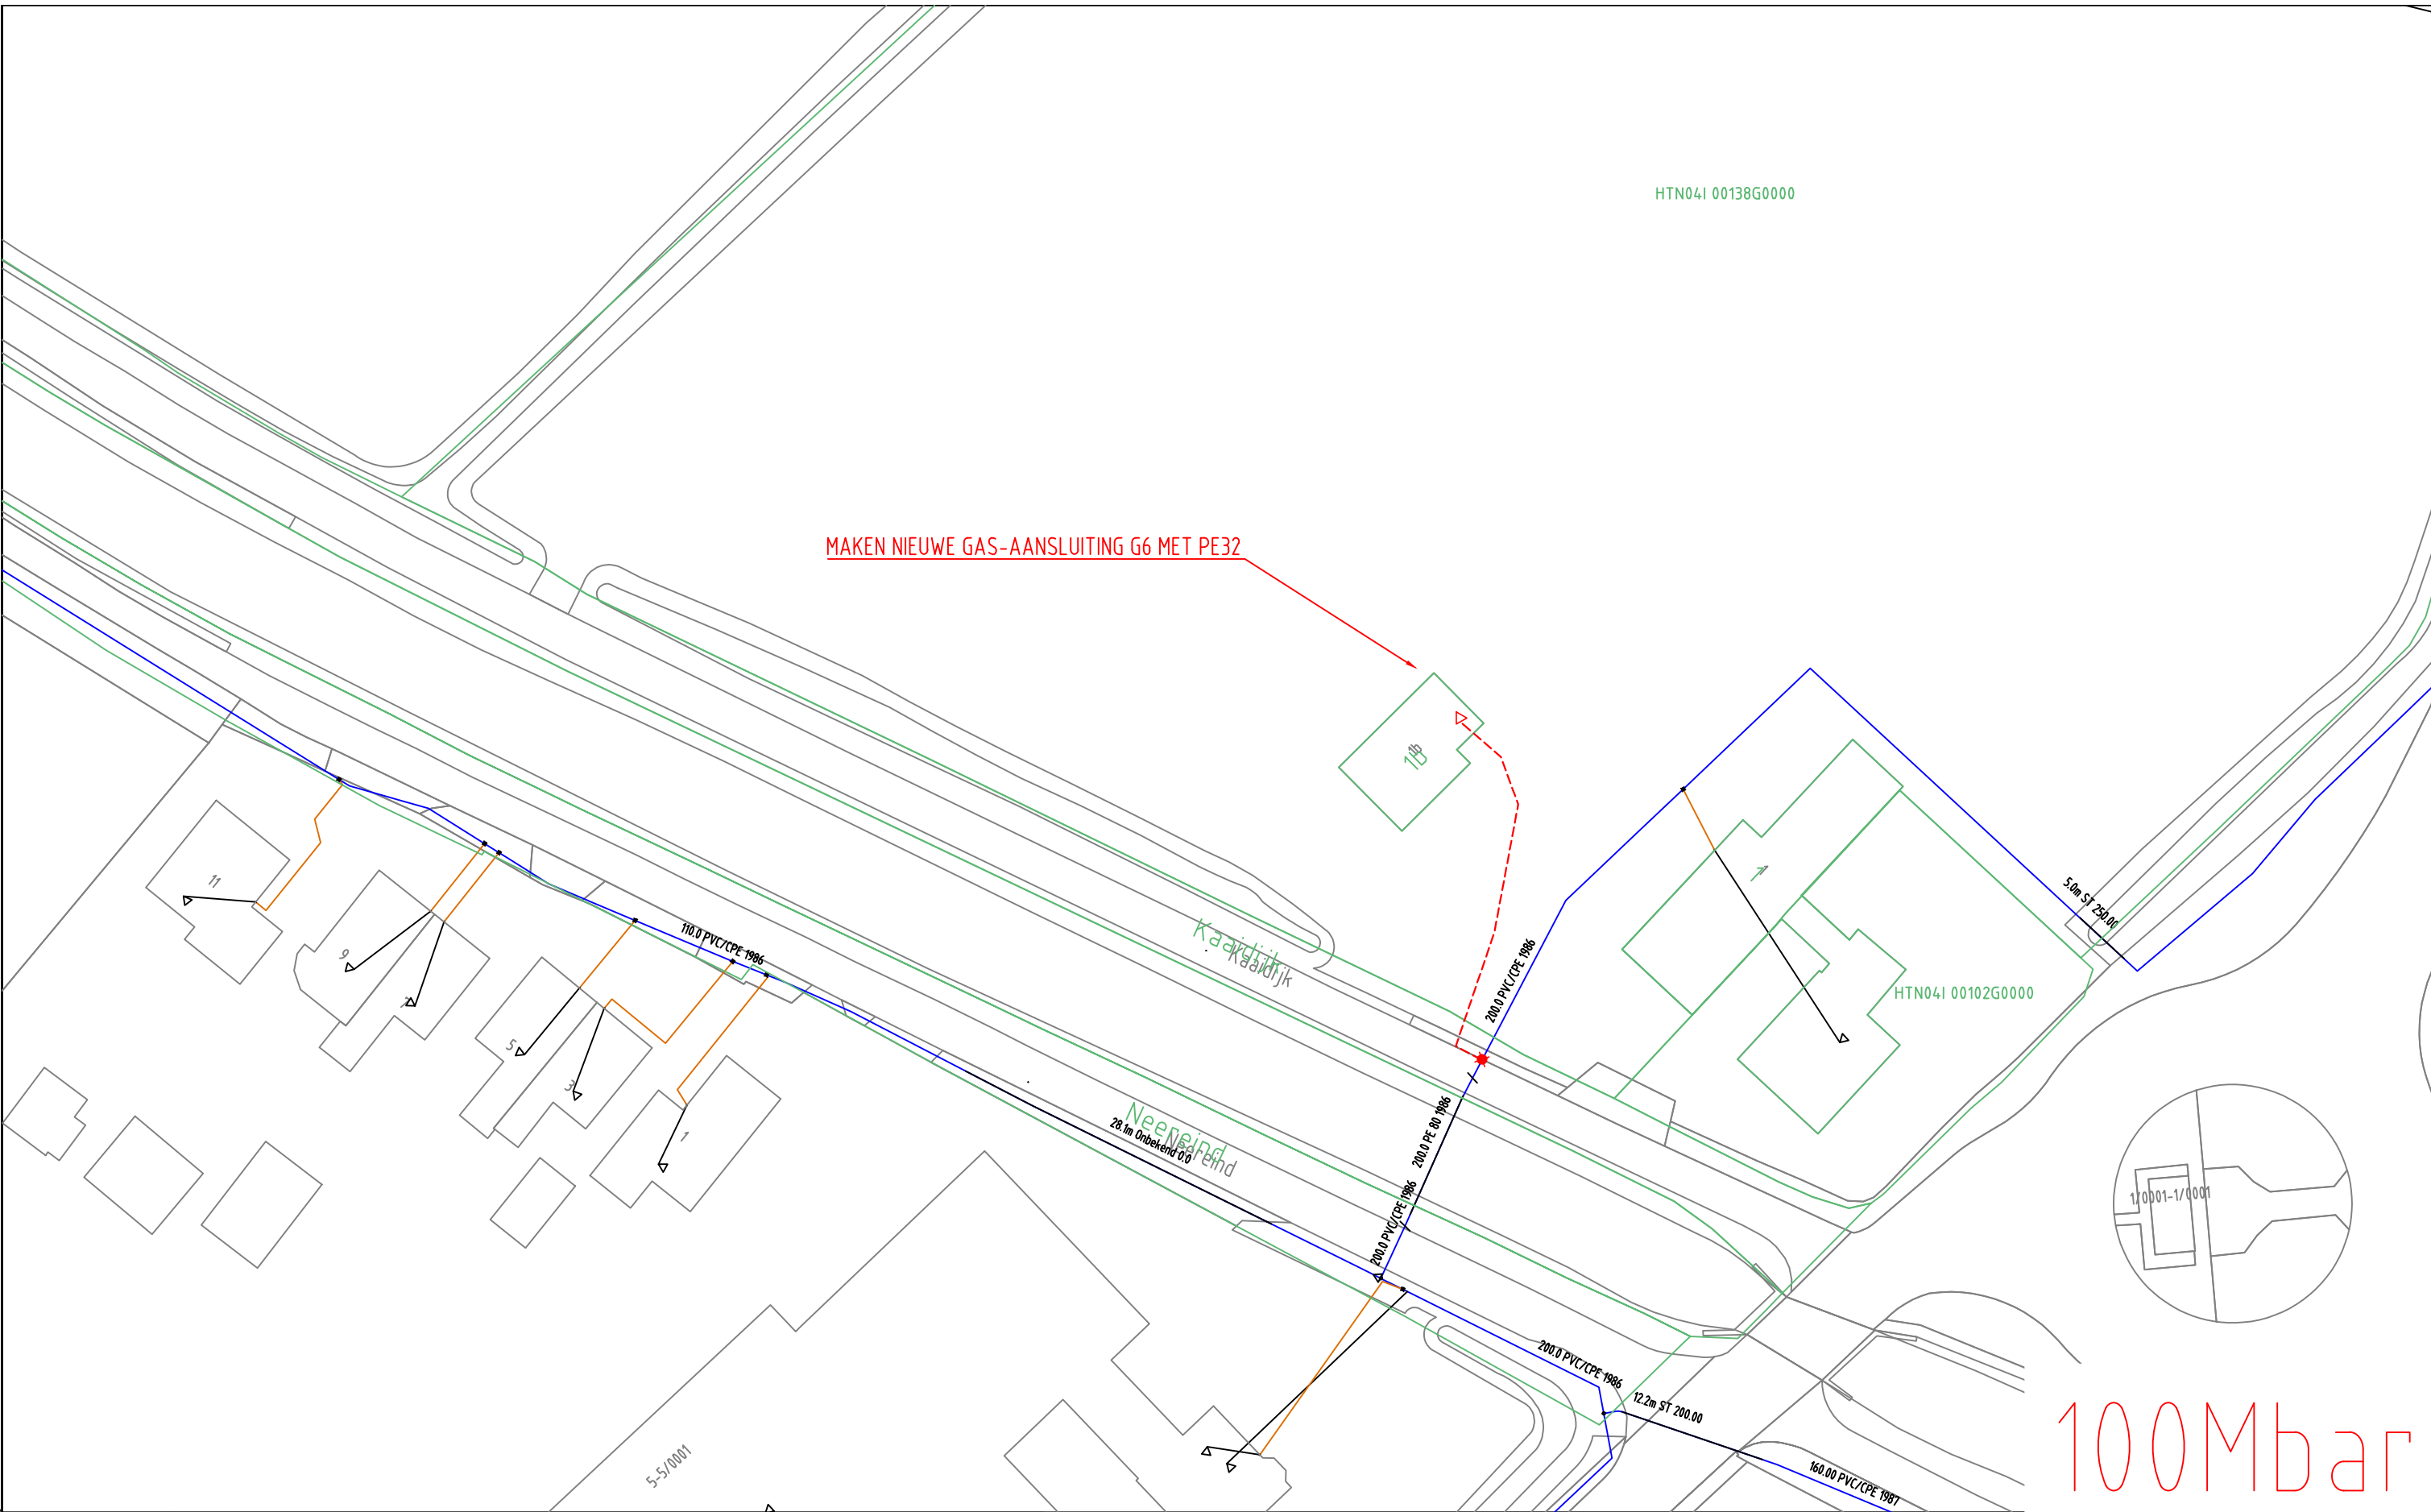

100Mbar

GAS NIEUW	Station	Buitenkast	LD-aansluiting	Aanboring	T-stuk	Afsluiters	Bescherming	Opmerkingen/Tracélengte;							
	Eindstuk	Verloopstuk	Materiaalovergang	Leeftijdsovergang	Abc Tekst	Zinkerbord	Isolatiekoppeling								
GAS BESTAAND	Leiding nieuw	Leiding te rijzen	Leiding te rooien	Buiten Bedrijf	Aflaas	Kadaster									
	Station	Buitenkast	Leveringspunt	Aanboring	T-stuk	Afsluiters								Bescherming	Sifon
	Materiaalovergang	Leeftijdsovergang	Eindstuk	Reparatiestuk	Verloopstuk	Diepteligging								KB anode	
	Isolatiestuk	Stoppelpunt	Zakbaak	Ext. huisdrukregelaar	KB meetpaal	KB meetpunt								Lekherstel	
		30/100/200 MBar	30 MBar	100 MBar	200 MBar	1 - 4 Bar	8 Bar	Buiten Bedrijf							

STEDIN

Formaat: A3
Schaal: 1:500
Volgend bladnr:

20180912 Trace Gas
Kaaidijk 1 B Schalkwijk

Detailontwerp/Vergunning G

Wijz: #0	Get: M.S. Janssen
Datum: 12-9-2018	Gec:
Project: 930000093379 KGK Aanvraag	
Ordernr: 50154020	
Documentnr: 20180912-0000-027	
Status: Voor uitvoering	Bladnr: 027