



PRINCIPEPROFIEL A: FIETSPAD

Schaal 1:50

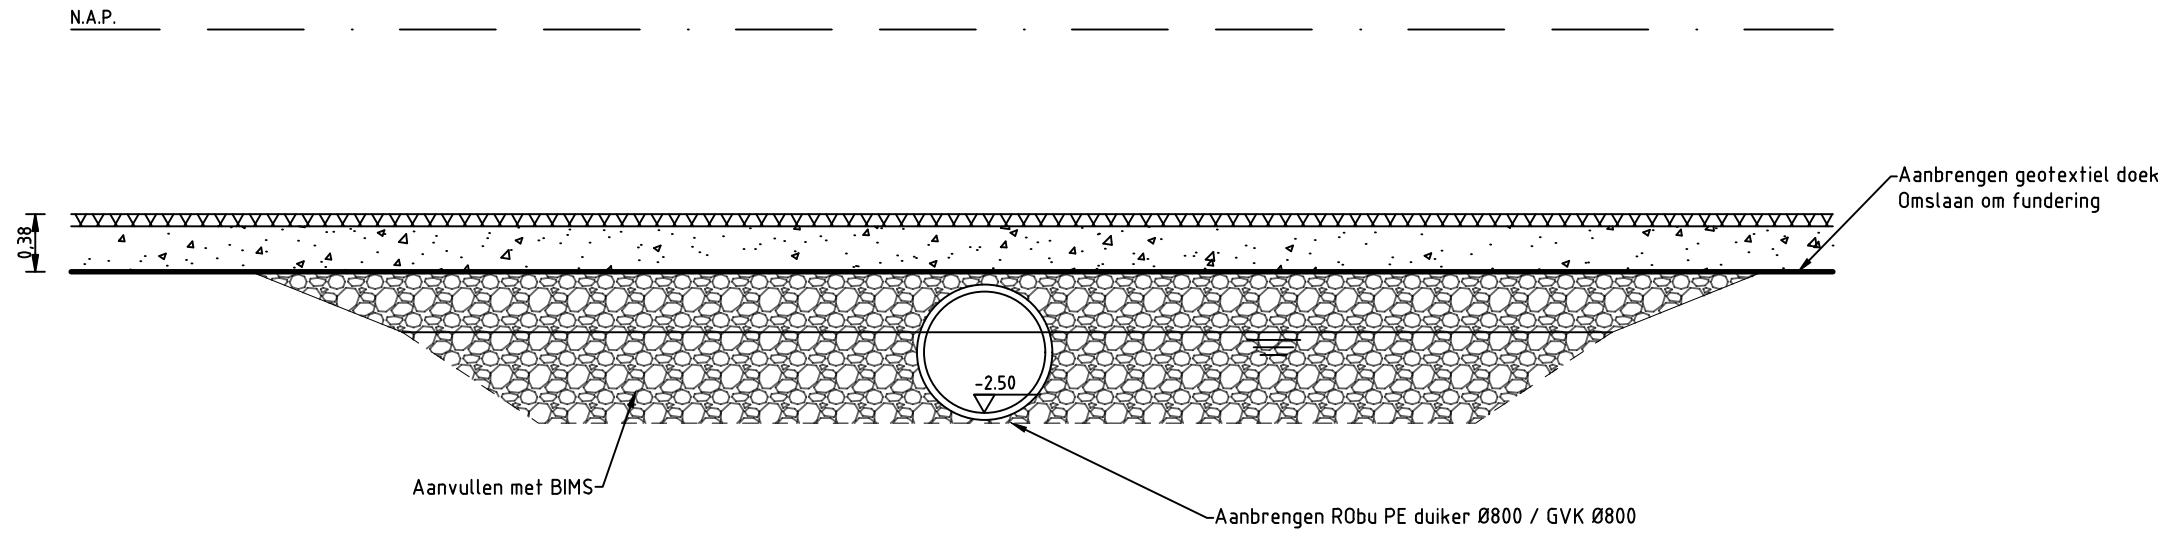


PRINCIPEPROFIEL B: DAM + DUIKER LANGSDOORSNEDE

Schaal 1:50

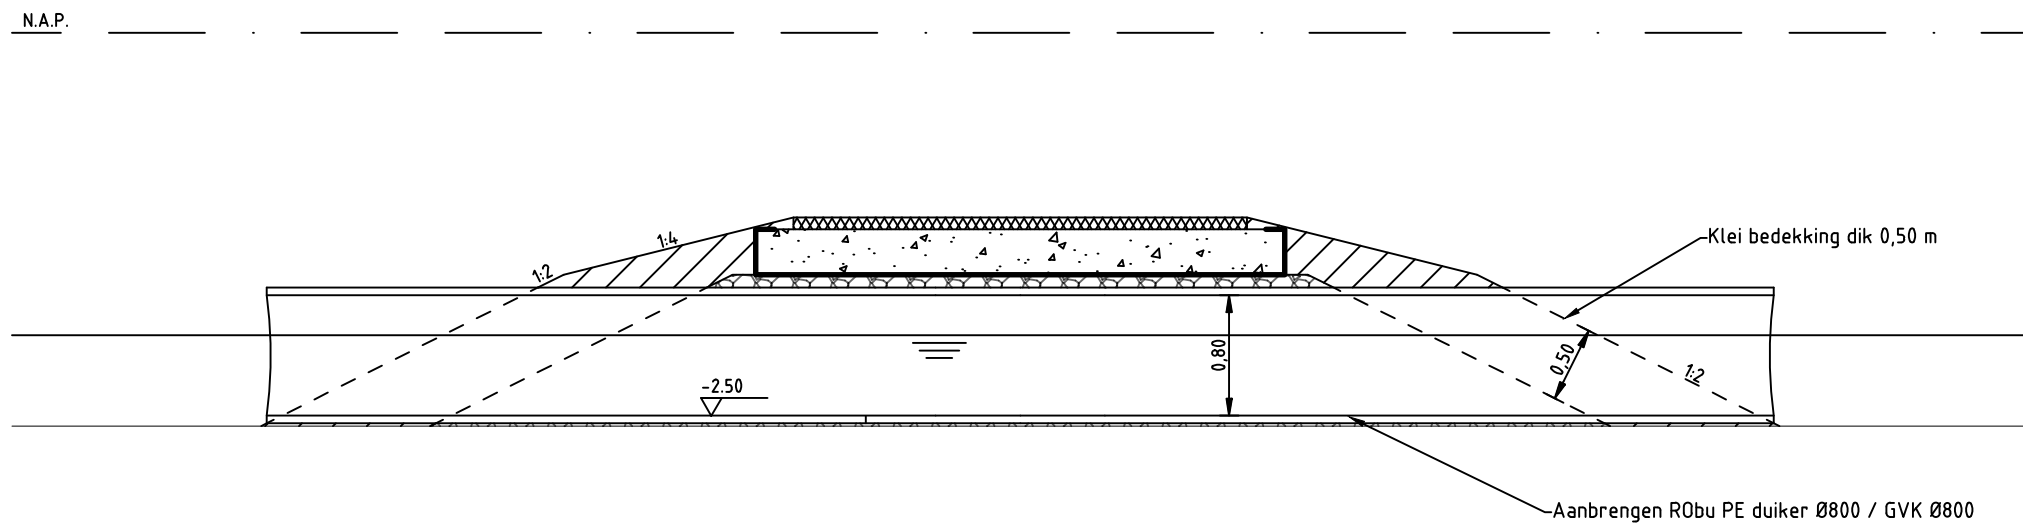


PRINCIPEPROFIEL C: DAM + DUIKER DWARSDOORSNEDE

Schaal 1:50

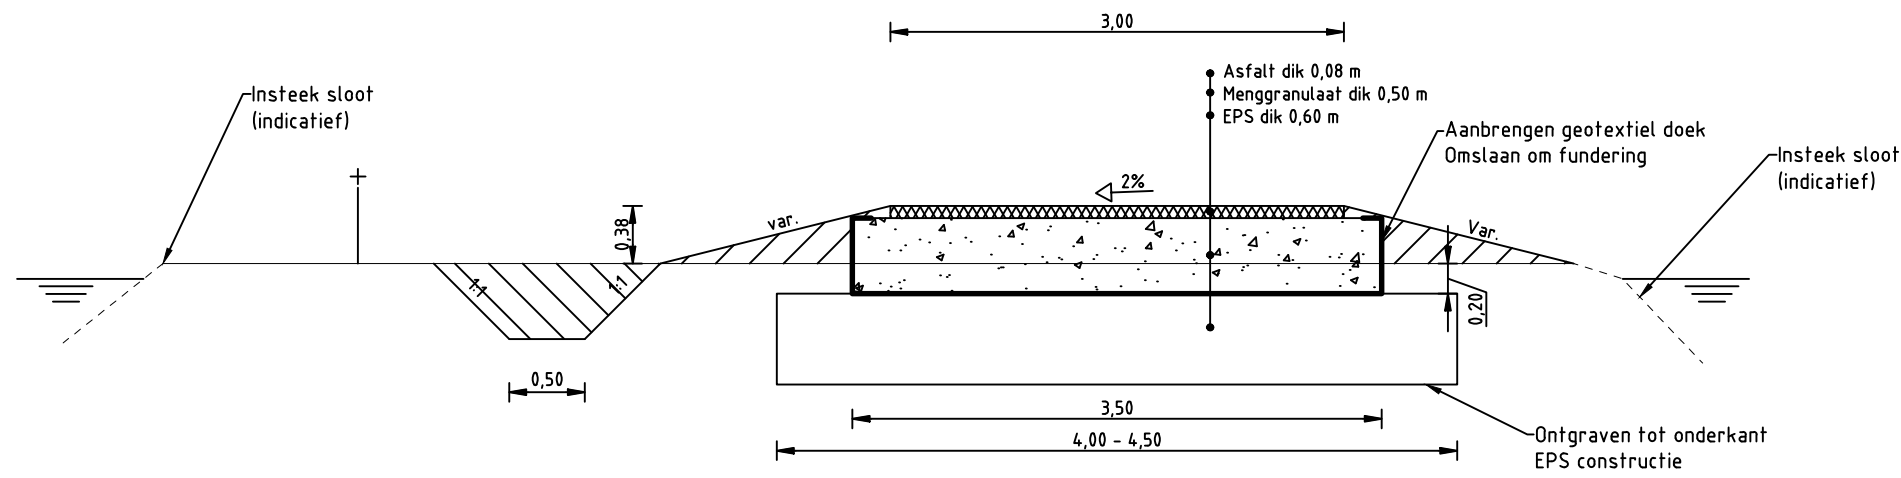


PRINCIPEPROFIEL D: FIETSPAD TER PLAATSE VAN MOESTUIN

Schaal 1:50

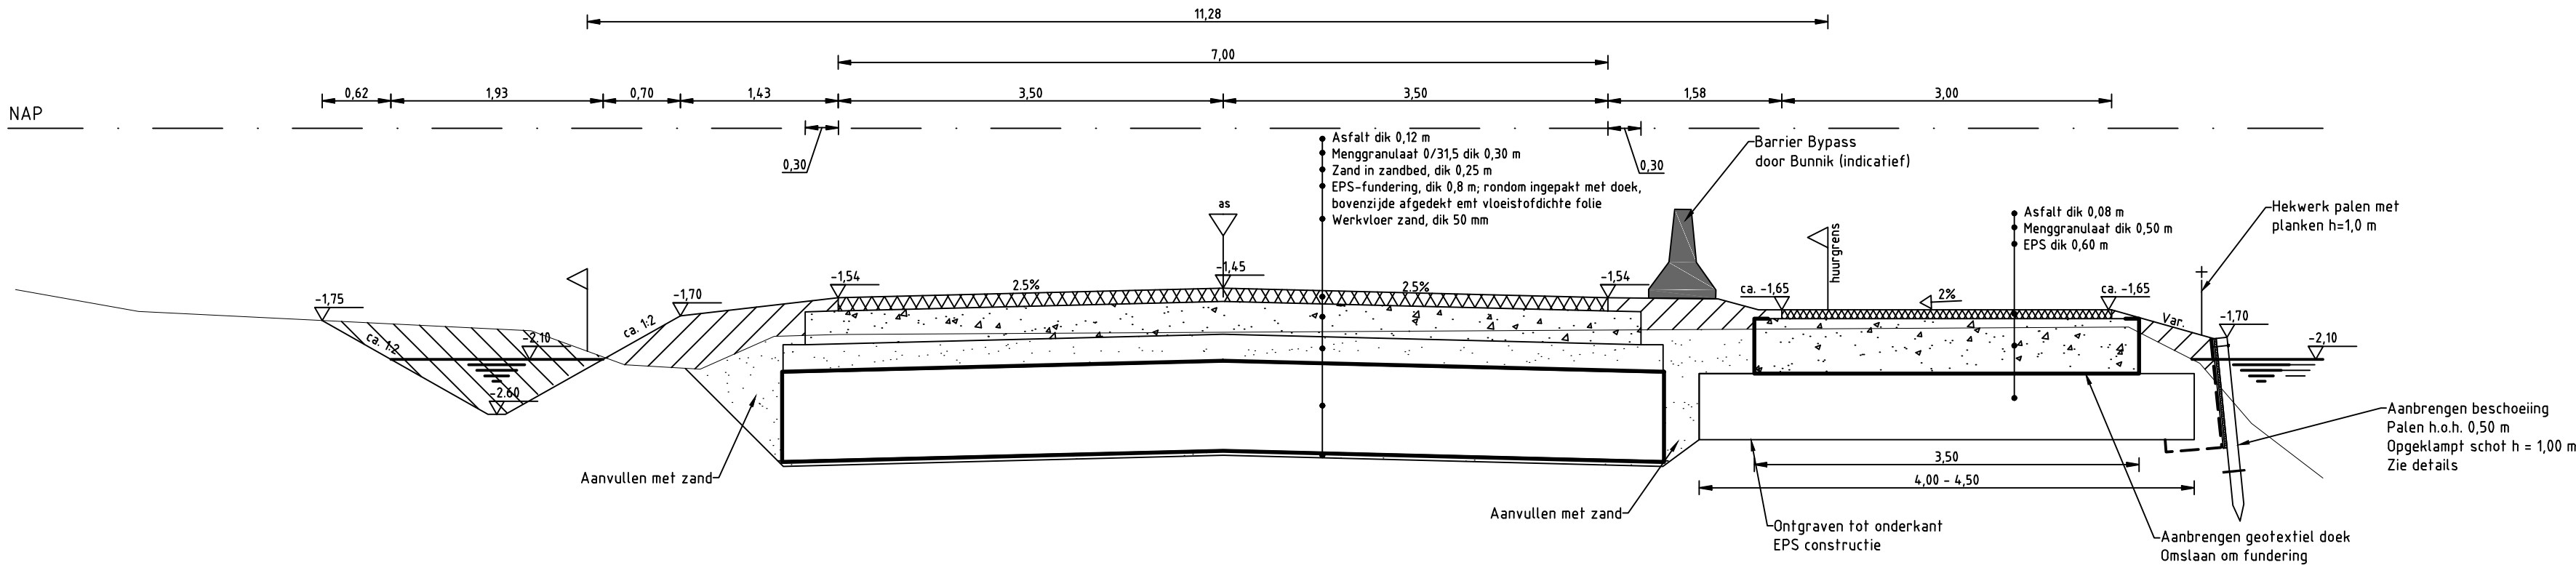

PRINCIPEPROFIEL E: FIETSPAD EN BYPASS


Schaal 1:50

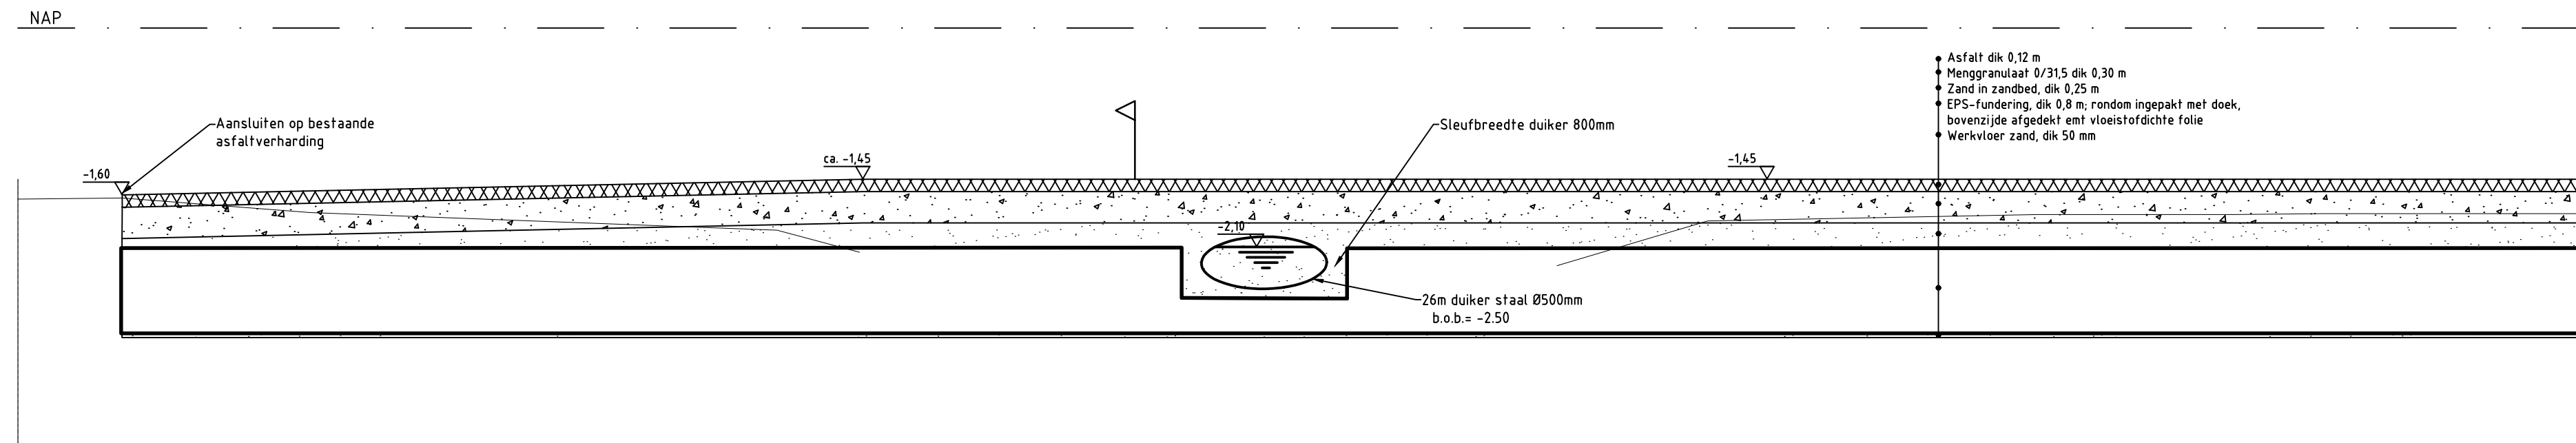

PRINCIPEPROFIEL F: BYPASS MET DUIKER

Schaal 1:50

PROFIELEN

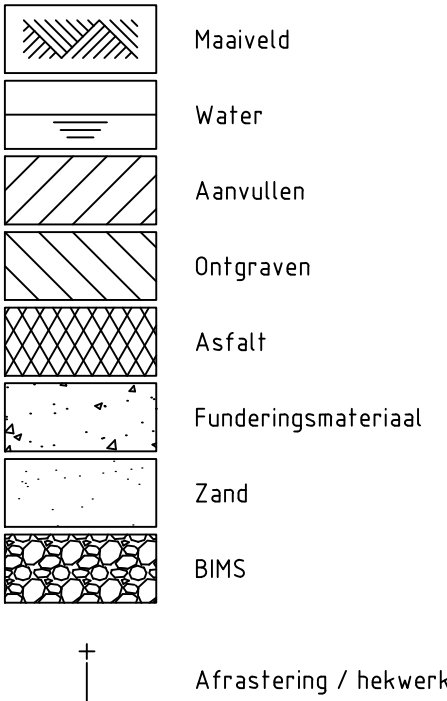

Maten in meters, tenzij anders vermeld
Diameters in millimeters, tenzij anders vermeld
Hoogtematen in meters t.o.v. N.A.P., tenzij anders vermeld
Ligging bestaande kabels en leidingen ter indicatie ingetekend

Wijz.	Datum	Get.	Omschrijving:
Project: Tijdelijk fietspad Kanis Oortjespad			
Opdrachtgever: Gemeente Woerden			
Omschrijving: Dwarsprofielen			
Besteknummer:			
Gec. (projectleider)		Gec. (controleur)	
Niet gecontroleerd		Niet gecontroleerd	
Projectnummer: 1506200A10		Formaat: A1	
Projectleider: J. Wattel		Schaal: 1:50	
Auteur: D. van Wingerden		Status: CONCEPT	
Fase: VO		Datum: 29-05-2018	
Logo opdrachtgever:		Blad: 1 van 1 bladen	
Logo RPS		Nummer: 1506200A10-903	
Locatieontwikkeling en infrastructuur		Wijz: -	
Elektronicaweg 2, 2628 XG Delft			
Postbus 5094, 2600 GB Delft			
T +31 15 750 16 00			
W www.rps.nl			