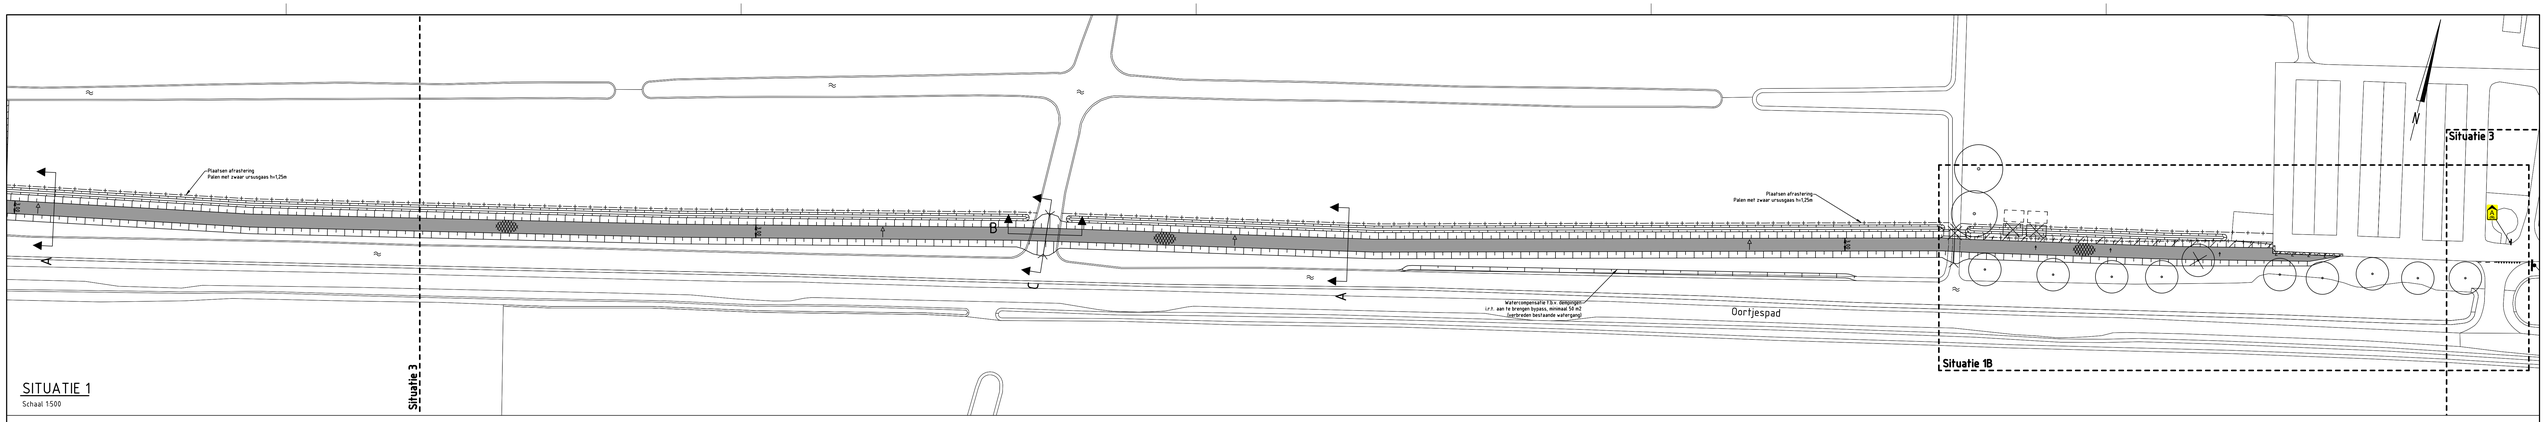

SITUATIE 1
Schaal 1:500

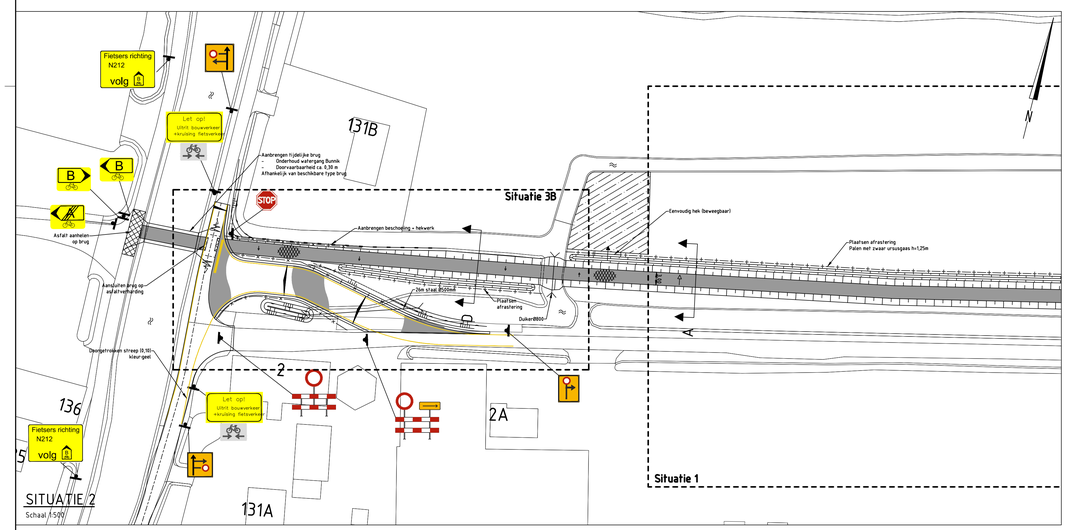

SITUATIE 2
Schaal 1:500

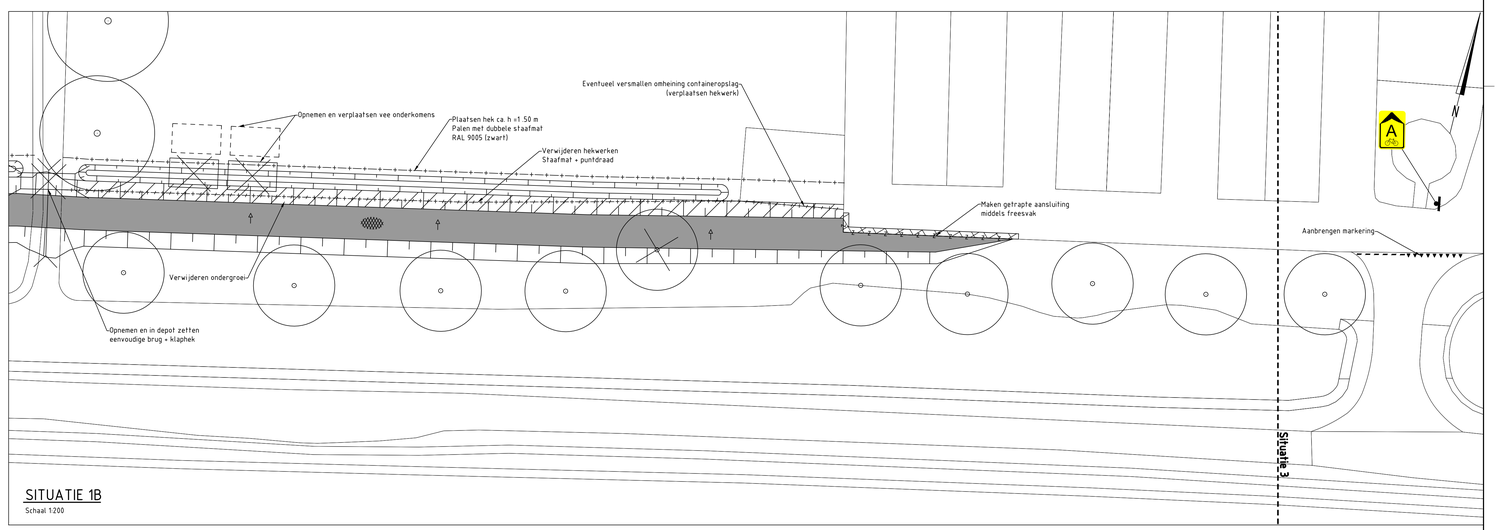

SITUATIE 1B
Schaal 1:200

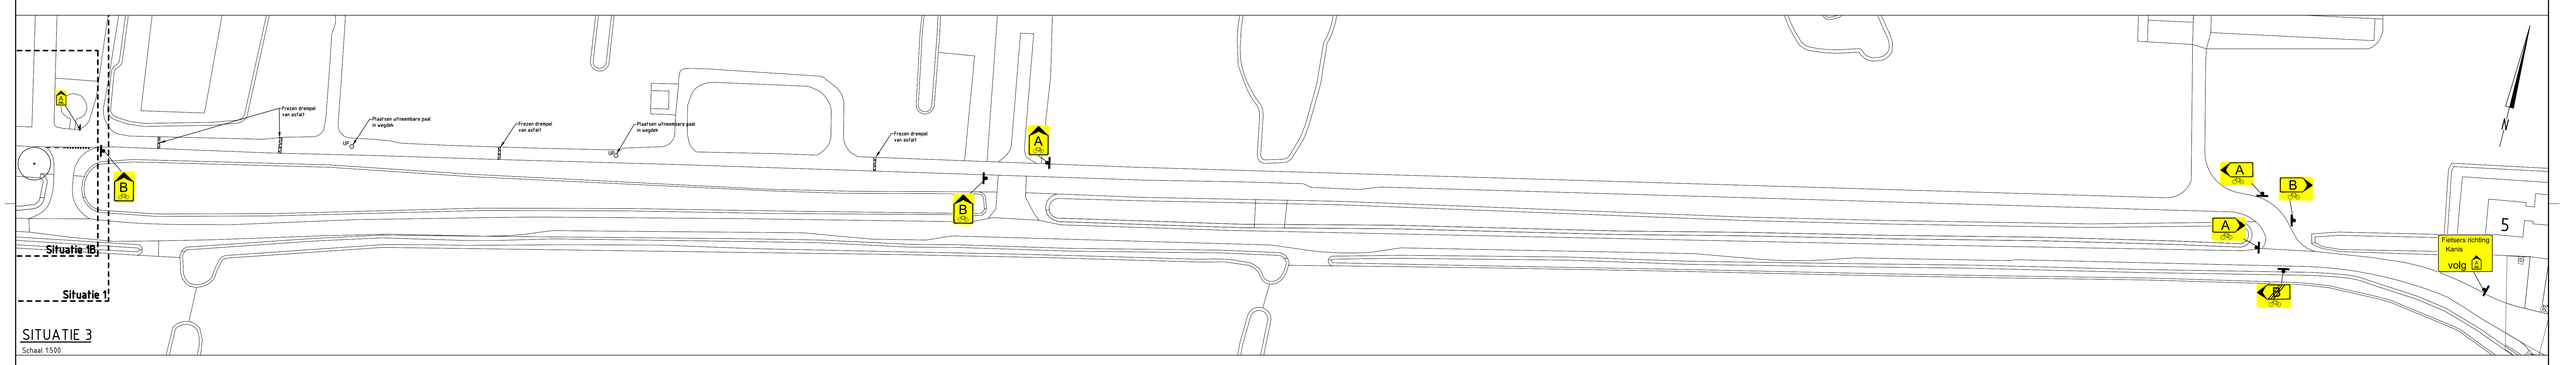

SITUATIE 3
Schaal 1:500

SITUATIE 2B
Schaal 1:200

OPBREKEN

- Asfalt zagen
- Verwijderen ondergroei
- Frezen asfalt
- Brug
- Boom (Es Ø800)

BESTAANDE SITUATIE

- Boom

NIEUWE SITUATIE

- Werkgrens
- Bestaande situatie
- Bebouwing
- Duiker Ø800
- Brug
- Asfalt
- Afrastering / hekwerk Zoals aangegeven
- Barrier
- Eenvoudig hekwerk (beweegbaar)
- Zoeklocatie compensatie gebruik moestuin derden
- Beschoeiing
- Uitneembare paal
- Verkeersbord
- Afwateringsrichting

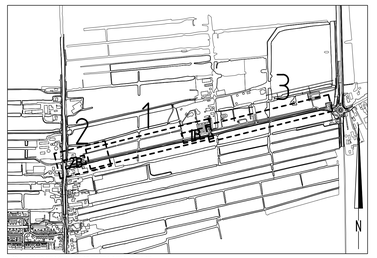

OVERZICHTSTEKENING
Schaal 1:10.000

Maten in meters, tenzij anders vermeld
Diameters in millimeters, tenzij anders vermeld
Hoogtematen in meters t.o.v. N.A.P., tenzij anders vermeld
Ligging bestaande kabels en leidingen ter indicatie ingetekend

Wijz.	Datum	Get.	Omschrijving:

Project:
Tijdelijk fietspad Kanis
Oortjespad

Opdrachtgever:
Gemeente Woerden

Omschrijving:
Situering

Besteknummer:

Gec. (projectleider): Niet gecontroleerd
Gec. (controleur): Niet gecontroleerd

RPS
Locatieontwikkeling en infrastructuur
Elektronicaweg 2, 2628 XG Delft
Postbus 5054, 2600 GB Delft
T +31 15 750 16 00
W www.rps.nl

Projectnummer:	1506200A10
Projectleider:	J. Wattel
Auteur:	D. van Wingerden
Fase:	VO
Logo opdrachtgever:	

Formaat:	A0
Schaal:	1:500 / 1:200
Status:	CONCEPT
Datum:	29-05-2018
Blad:	1 van 1 bladen
Nummer:	1506200A10-901
Wijz:	-

1506200A10-01-23052018.dwg