


Bovenaanzicht
Schaal 1:200

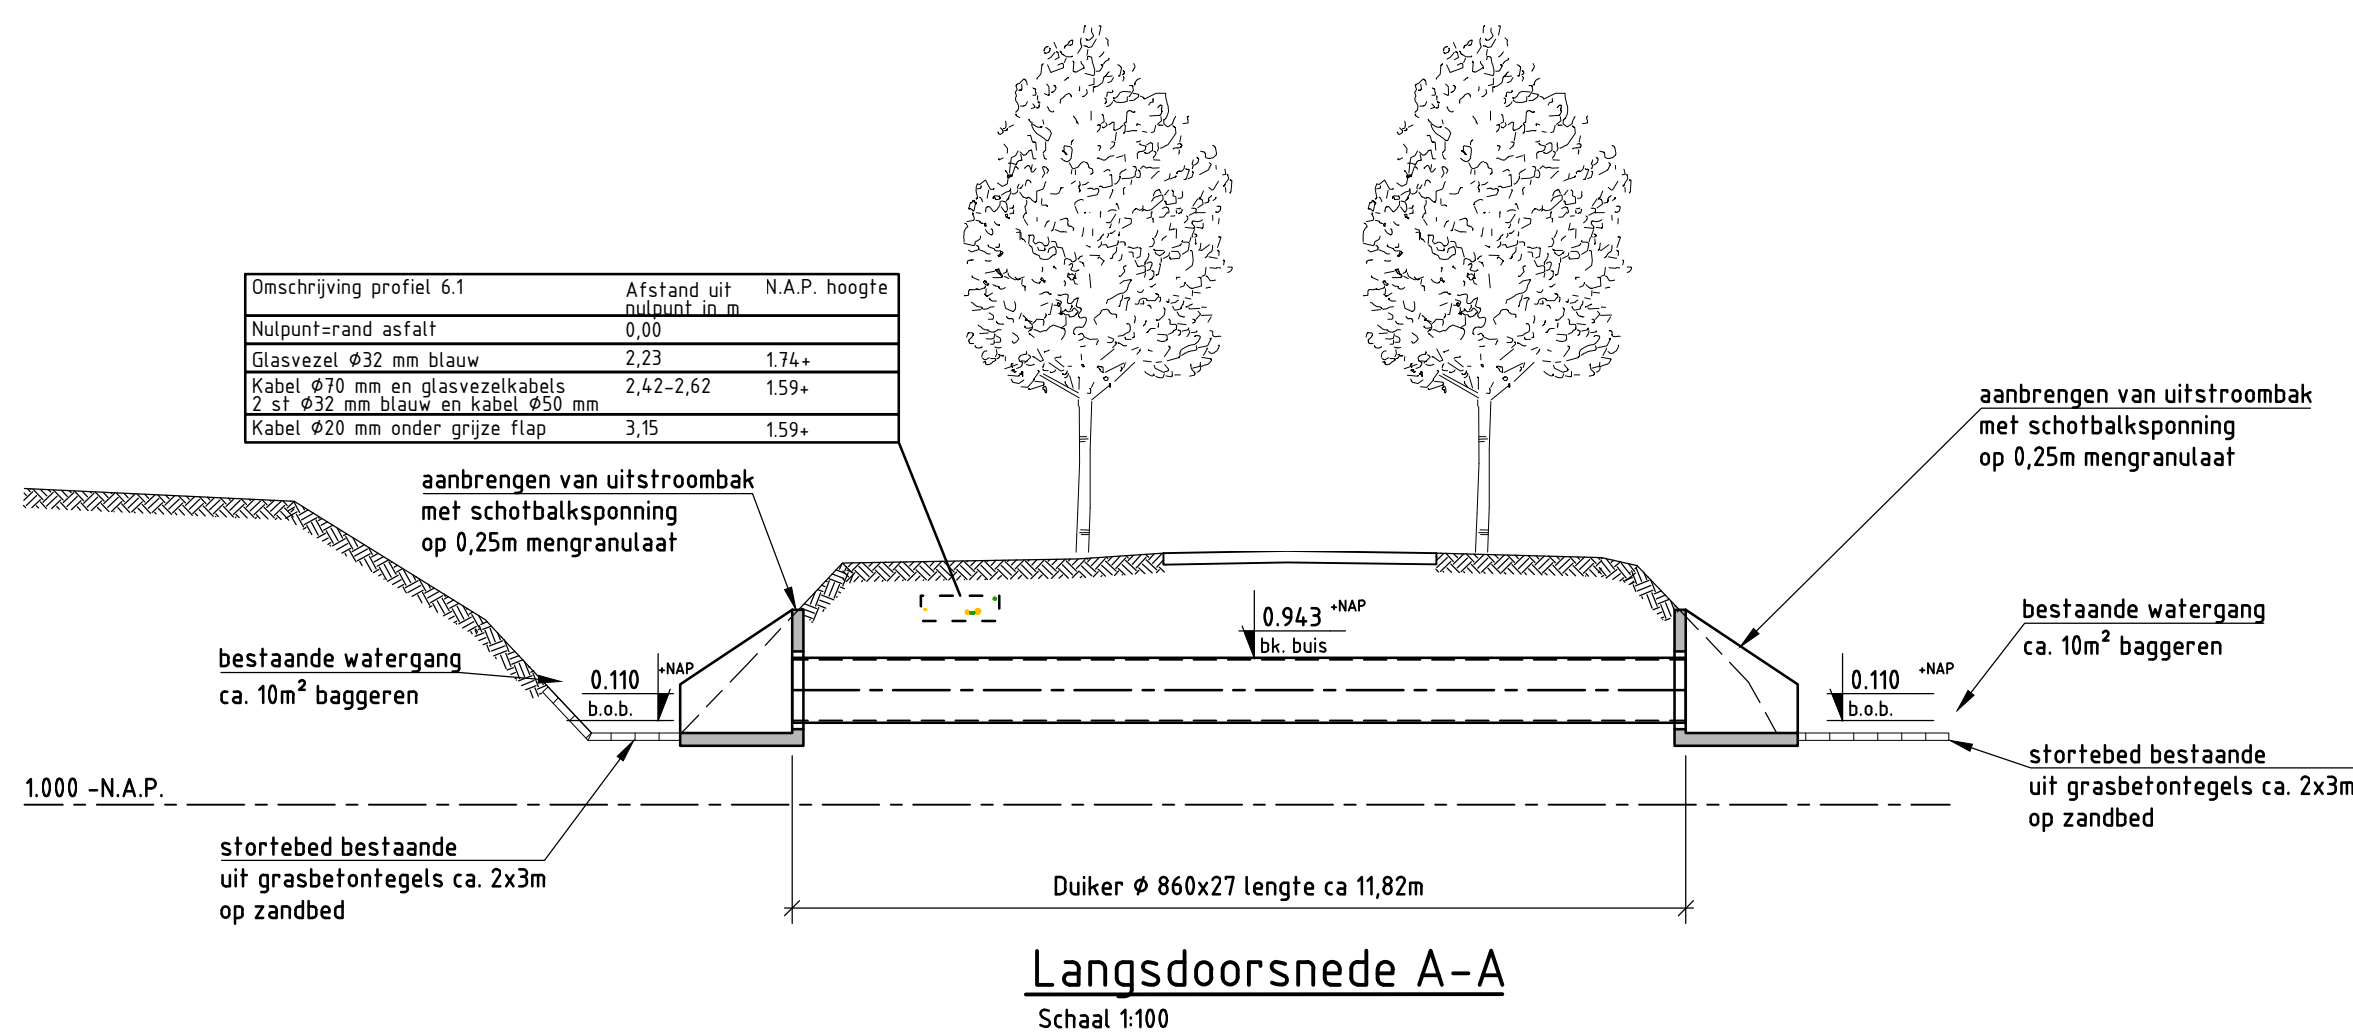

Omschrijving profiel 6.1	Afstand uit punt in m	N.A.P. hoogte
Nulpunt rand asfalt	0,00	
Glasvezel Ø32 mm blauw	2,23	174+
Kabel Ø70 mm en glasvezelkabels 2 st Ø32 mm blauw en kabel Ø50 mm	2,42-2,62	159+
Kabel Ø20 mm onder grijze flap	3,15	159+

Referentie tekeningen

× opd56822017-06-24_T_meting
× 14.1154_Rio.040-001 situatie en doorsnedes d.d. 29-03-2018
× Spitprofielen Universiteitsweg

Opmerkingen

- Maten in millimeters.
- Hoogtematen in meters t.o.v. N.A.P., tenzij anders vermeld.
- Hoeken in het 360 graden stelsel.
- Coördinaten in het RD stelsel.

Opdr.gaver : Gemeente Utrecht

Project : Drie duikers onder de Universiteitsweg
Kenmerk: 1100114408

Onderwerp : Duiker 2
Hobas GVK Ø860x27 lg: 11,82m

Schaal : zie tekening
Formaat : A1
Getekend : Ing. D. Reljic
Gezien : R. Klarenbeek



Westkanaaldijk 2
Postbus 1025
3600 BA Maarssen
Telefoon 030 248 67 74
Fax : 030 248 67 98

F
E
D
C
B

A Dte 19-05-2018 Eerste uitgave
Wijz. Get. Datum Omschrijving

Projectnummer:	Fase:	Bladnr:	Uitgave:
3026	DO	02	A