
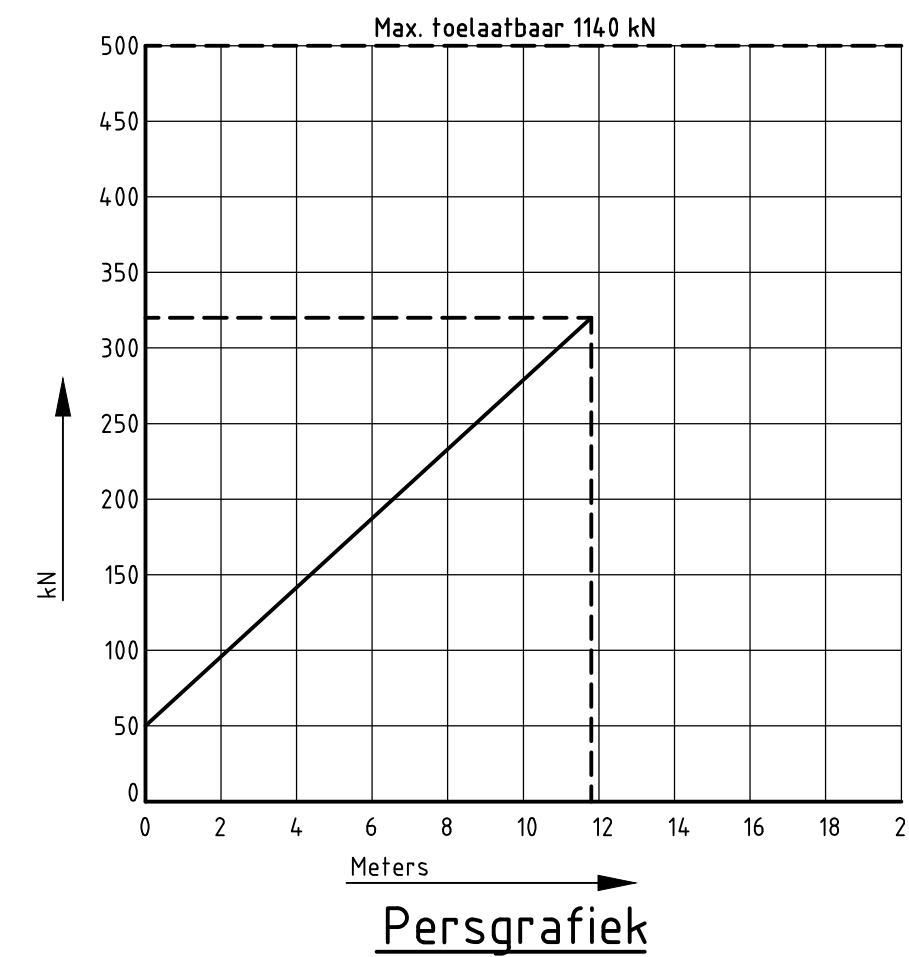
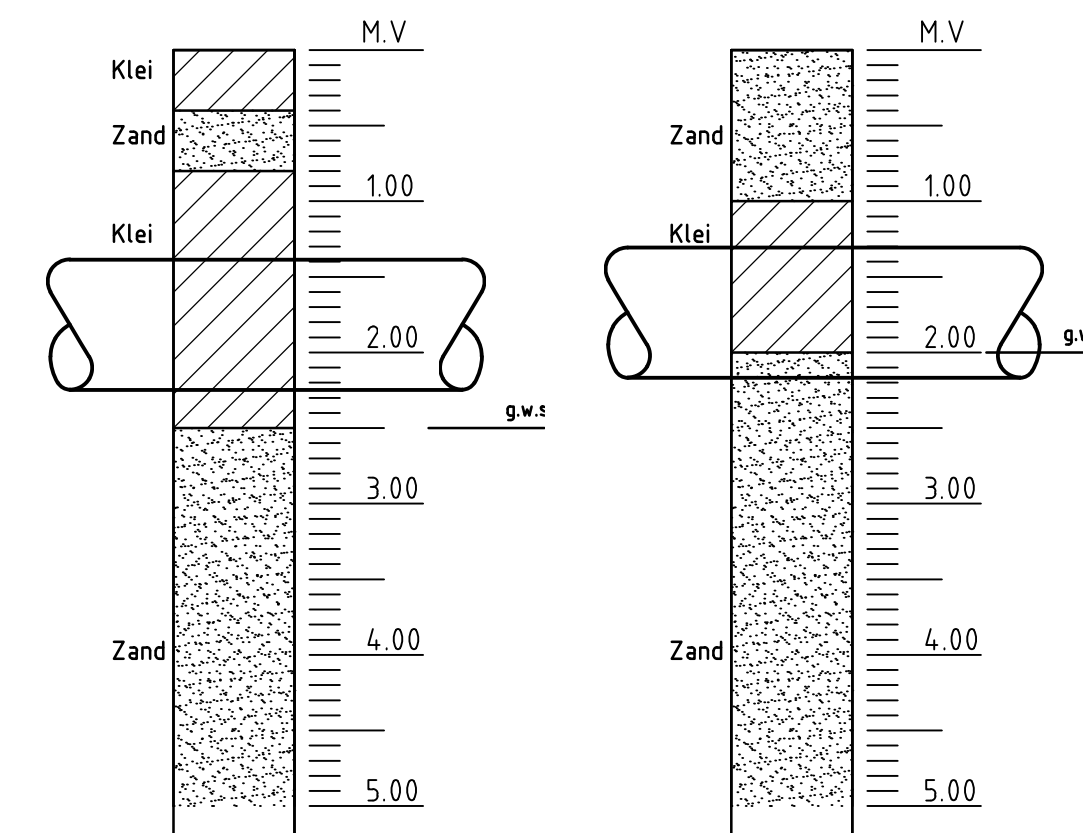


Bovenaanzicht
Schaal 1:200

Langsdoorsnede A-A
Schaal 1:100

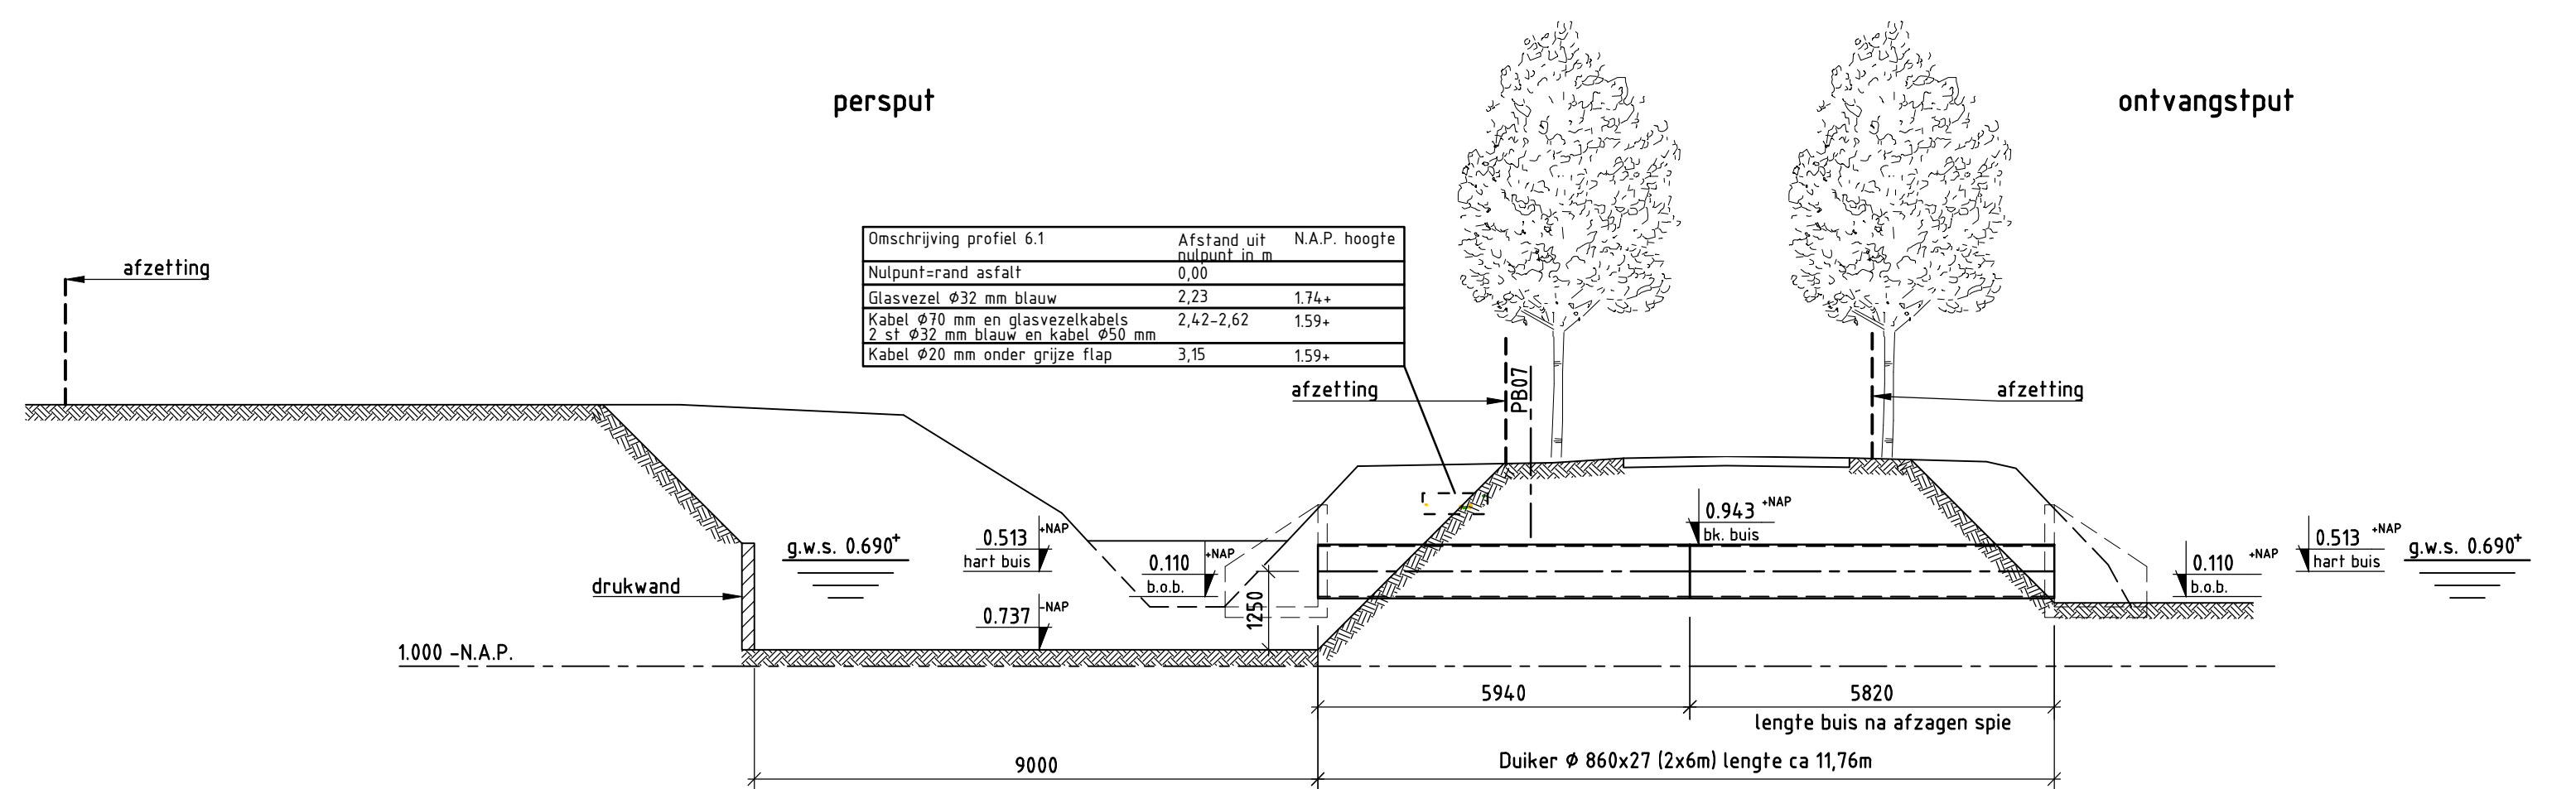

Referentie tekeningen

- x opds6822017-06-24_T_meting
- x 14.1154_Rio.040-001 situatie en doorsneden d.d. 29-03-2018
- x Klic 18G213863-1 (02-05-2018)
- x Spitprofielen Universiteitsweg
- x 3026-D0-02A

Opmerkingen

- Maten in millimeters.
- Hoogtematen in meters t.o.v. N.A.P., tenzij anders vermeld.
- Hoeken in het 360 graden stelsel.
- Coördinaten in het RD stelsel.

Opr.gever	: Gemeente Utrecht
Project	: Drie duikers onder de Universiteitsweg Kenmerk: 1100114408
Onderwerp	: Duiker 2 Hobas GVK Ø860x27 lg: 11,84m
Schaal	: zie tekening
Formaat	: A1
Getekend	: Ing. D. Reljic
Gezien	: R. Klarenbeek

Strukton
Infra technieken

Westkanaaldijk 2
Postbus 1025
3600 BA Maarssen
Telefoon 030 248 67 74
Fax 030 248 67 98

F			
E			
D			
C			
B			
A	08e	22-05-2018	Eerste uitgave
Wijz.	Get.	Datum	Omschrijving
Projectnummer:	Fase:	Bladnr:	Uitgave:
3026	U0	02	A