


Auteursrecht voorbehouden volgens de wet.

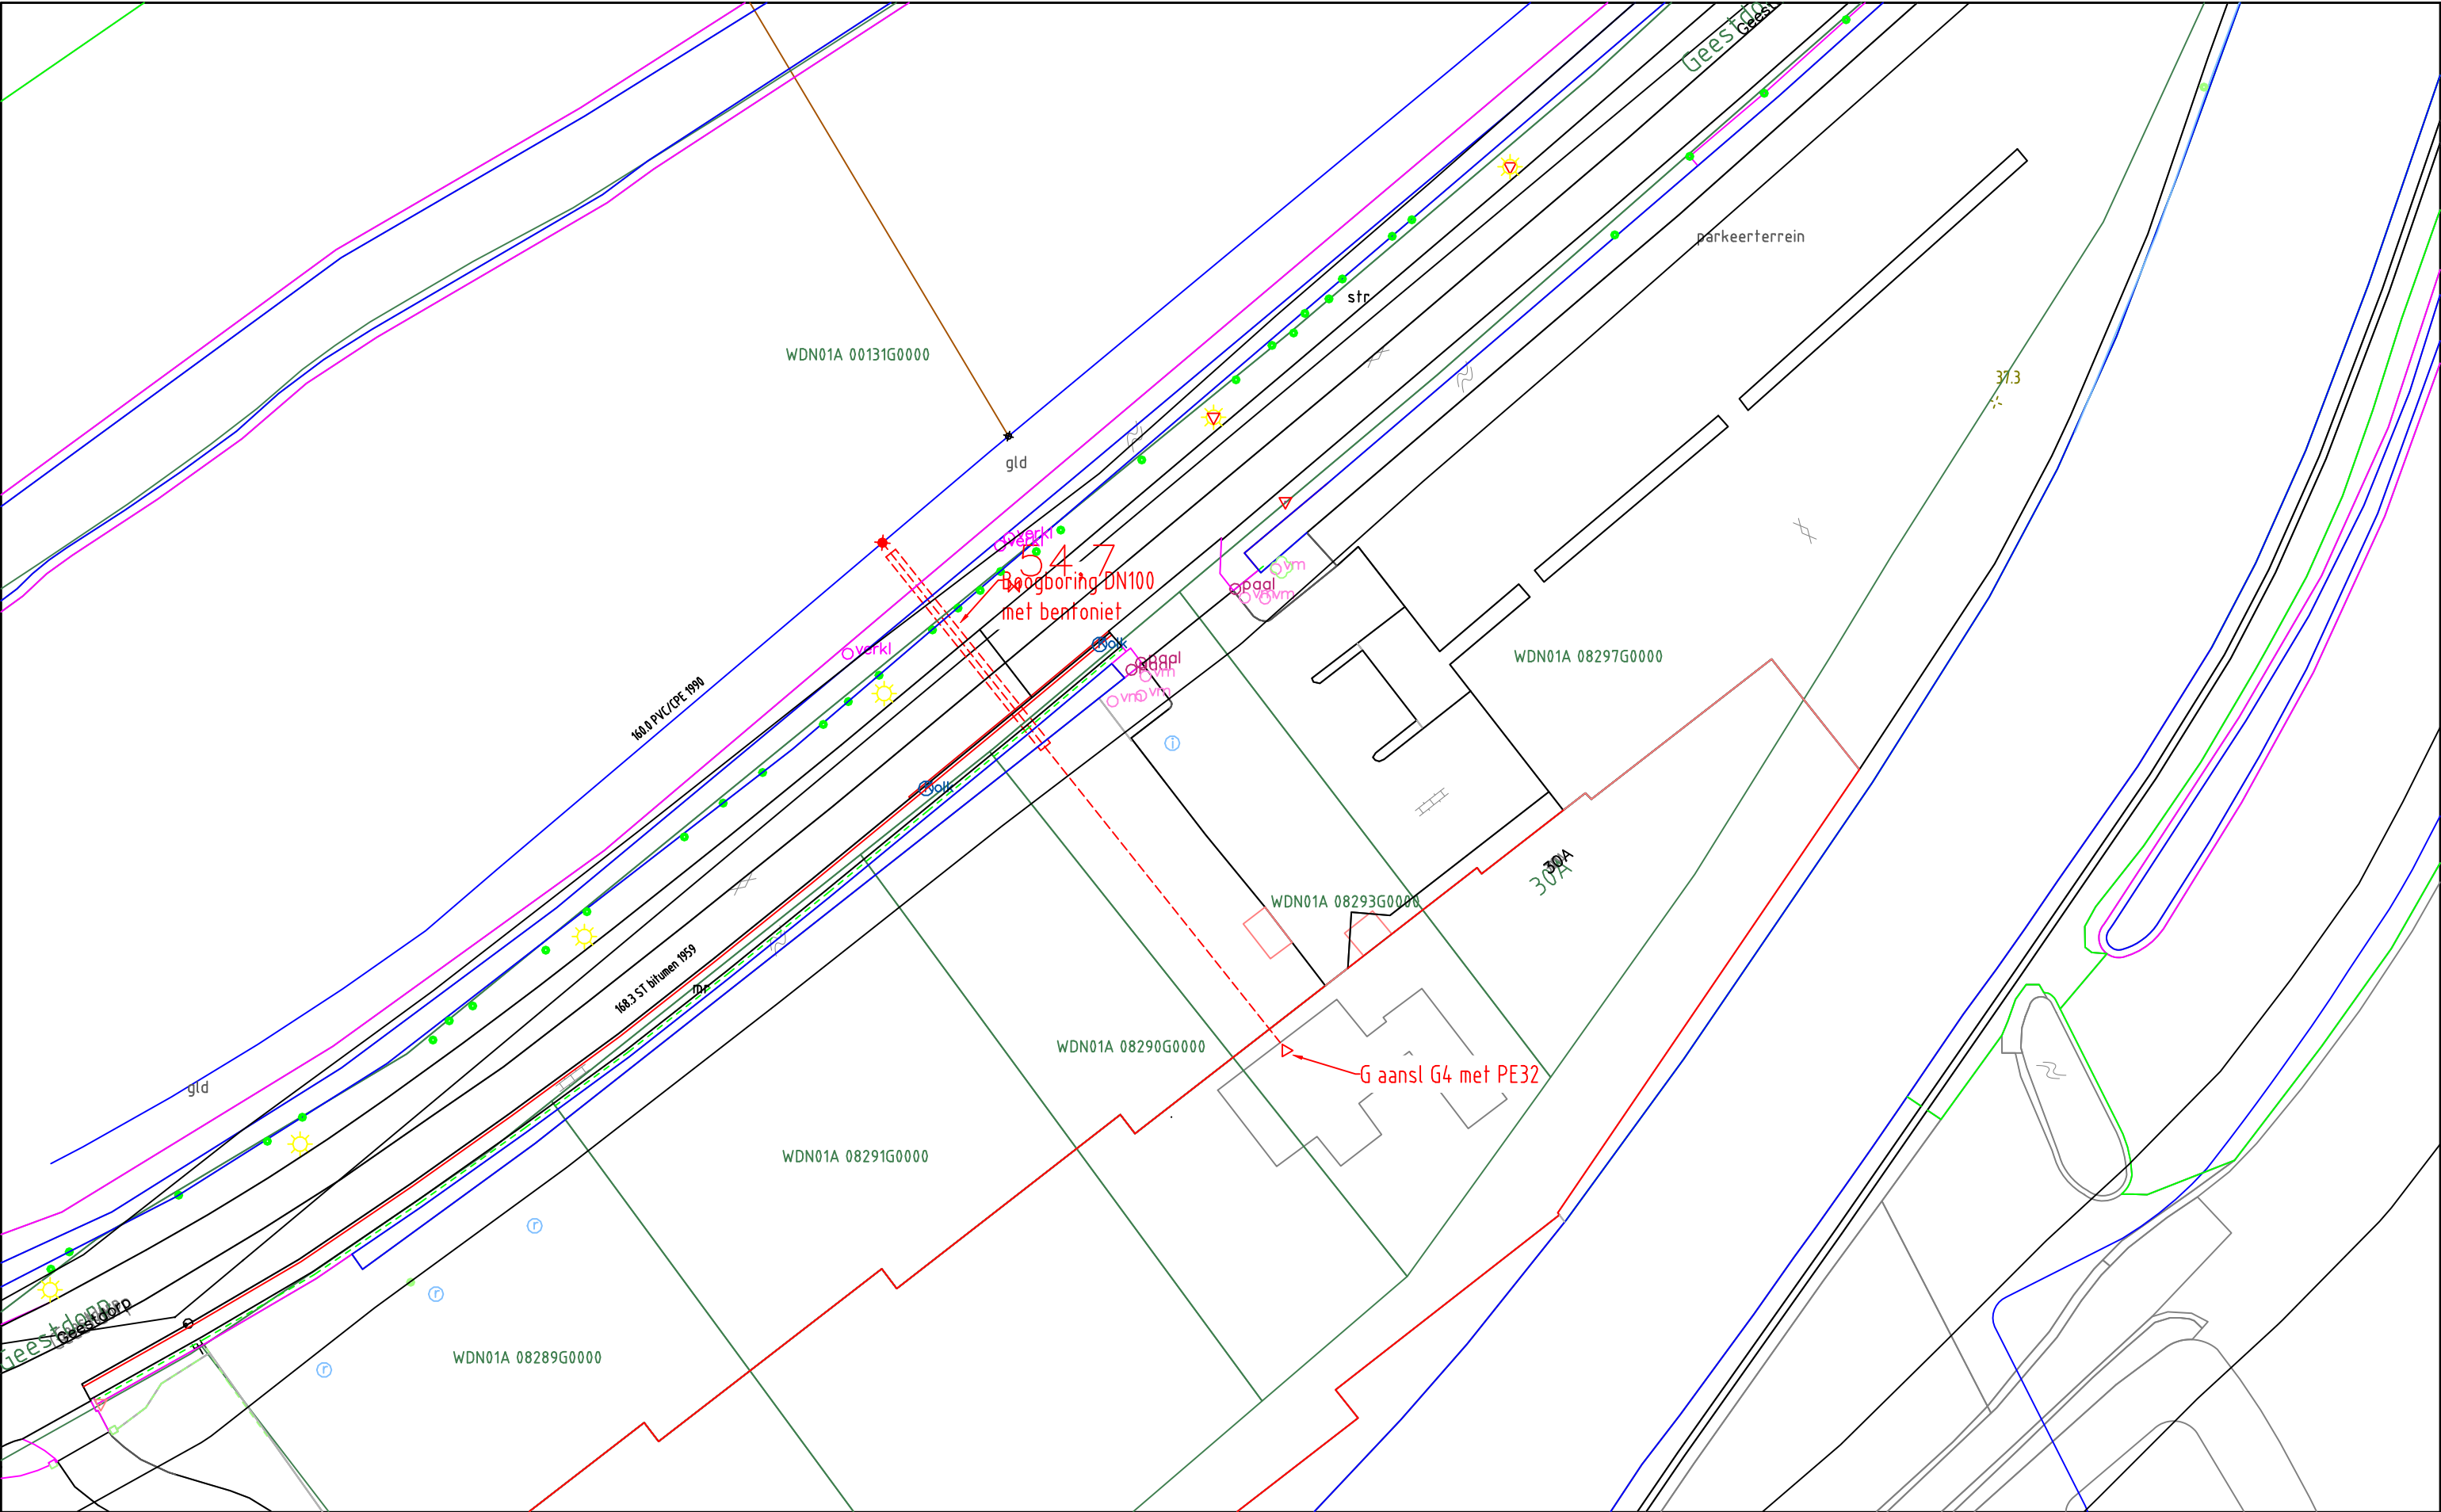

GAS NIEUW	Station	Buitenkast	LD-aansluiting	Aanboring	T-stuk	Afsluiter	Bescherming								
	Eindstuk	Verloopstuk	Materiaalovergang	Leeftijdsovergang	Abc Tekst	Zinkerbord	Isolatiekoppeling								
	--- Leiding nieuw	+++ Leiding te rijden	/// Leiding te rooien	- - - Buiten Bedrijf	Afblaa	--- Kadaster									
GAS BESTAAND	Station	Buitenkast	Leveringspunt	Aanboring	T-stuk	Afsluiter	Bescherming	Sifon							
	/ Materiaalovergang	Leeftijdsovergang	Eindstuk	Reparatiestuk	Verloopstuk	Diepteligging	KB anode								
	Isolatiestuk	Stoppelpunt	Zakbaak	Ext. huisdrukregelaar	KB meetpaal	KB meetpunt	Lekherstel								
	30/100/200 MBar	30 MBar	100 MBar	200 MBar	1 - 4 Bar	8 Bar	Buiten Bedrijf								
								Opmerkingen/Tracélengte;							
								20180613 Trace Gas				Wijz: #0		Get: CAD-Utrecht	
								Geestdorp 30 C , Woerden				Datum: 13-6-2018		Gec: CAD-Utrecht	
								LD-PLAN				Project: 930000085425 Geestdorp 30C, 3444BE, WOERDEN			
								Detailontwerp/Vergunning G				Ordernr: 50147306			
Formaat: A3								Documentnr: 20180613-0000-005				Status: Vrij voor uitvoering		Bladnr: 005	
Schaal: 1:500								Volgend bladnr: nvt							