



M O D E R N E OEVER TUIN

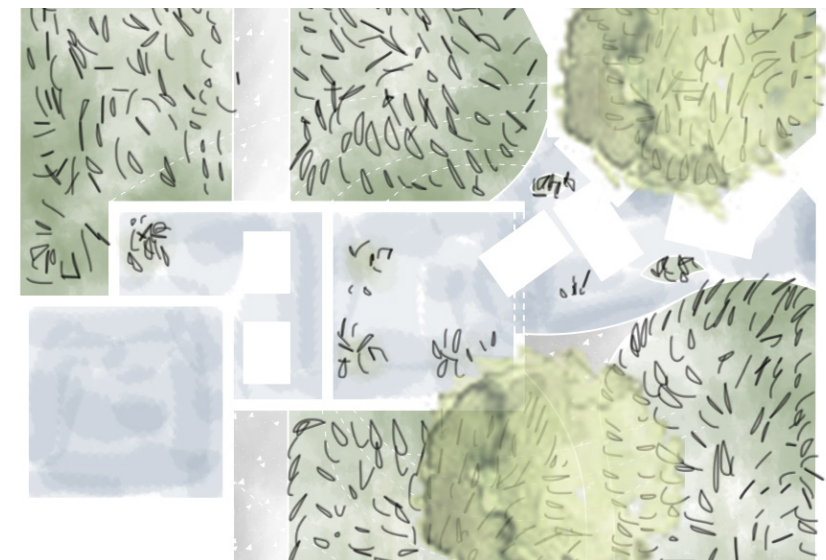

**Wakelkamp, Back
de Meern**

TUINONTWERP

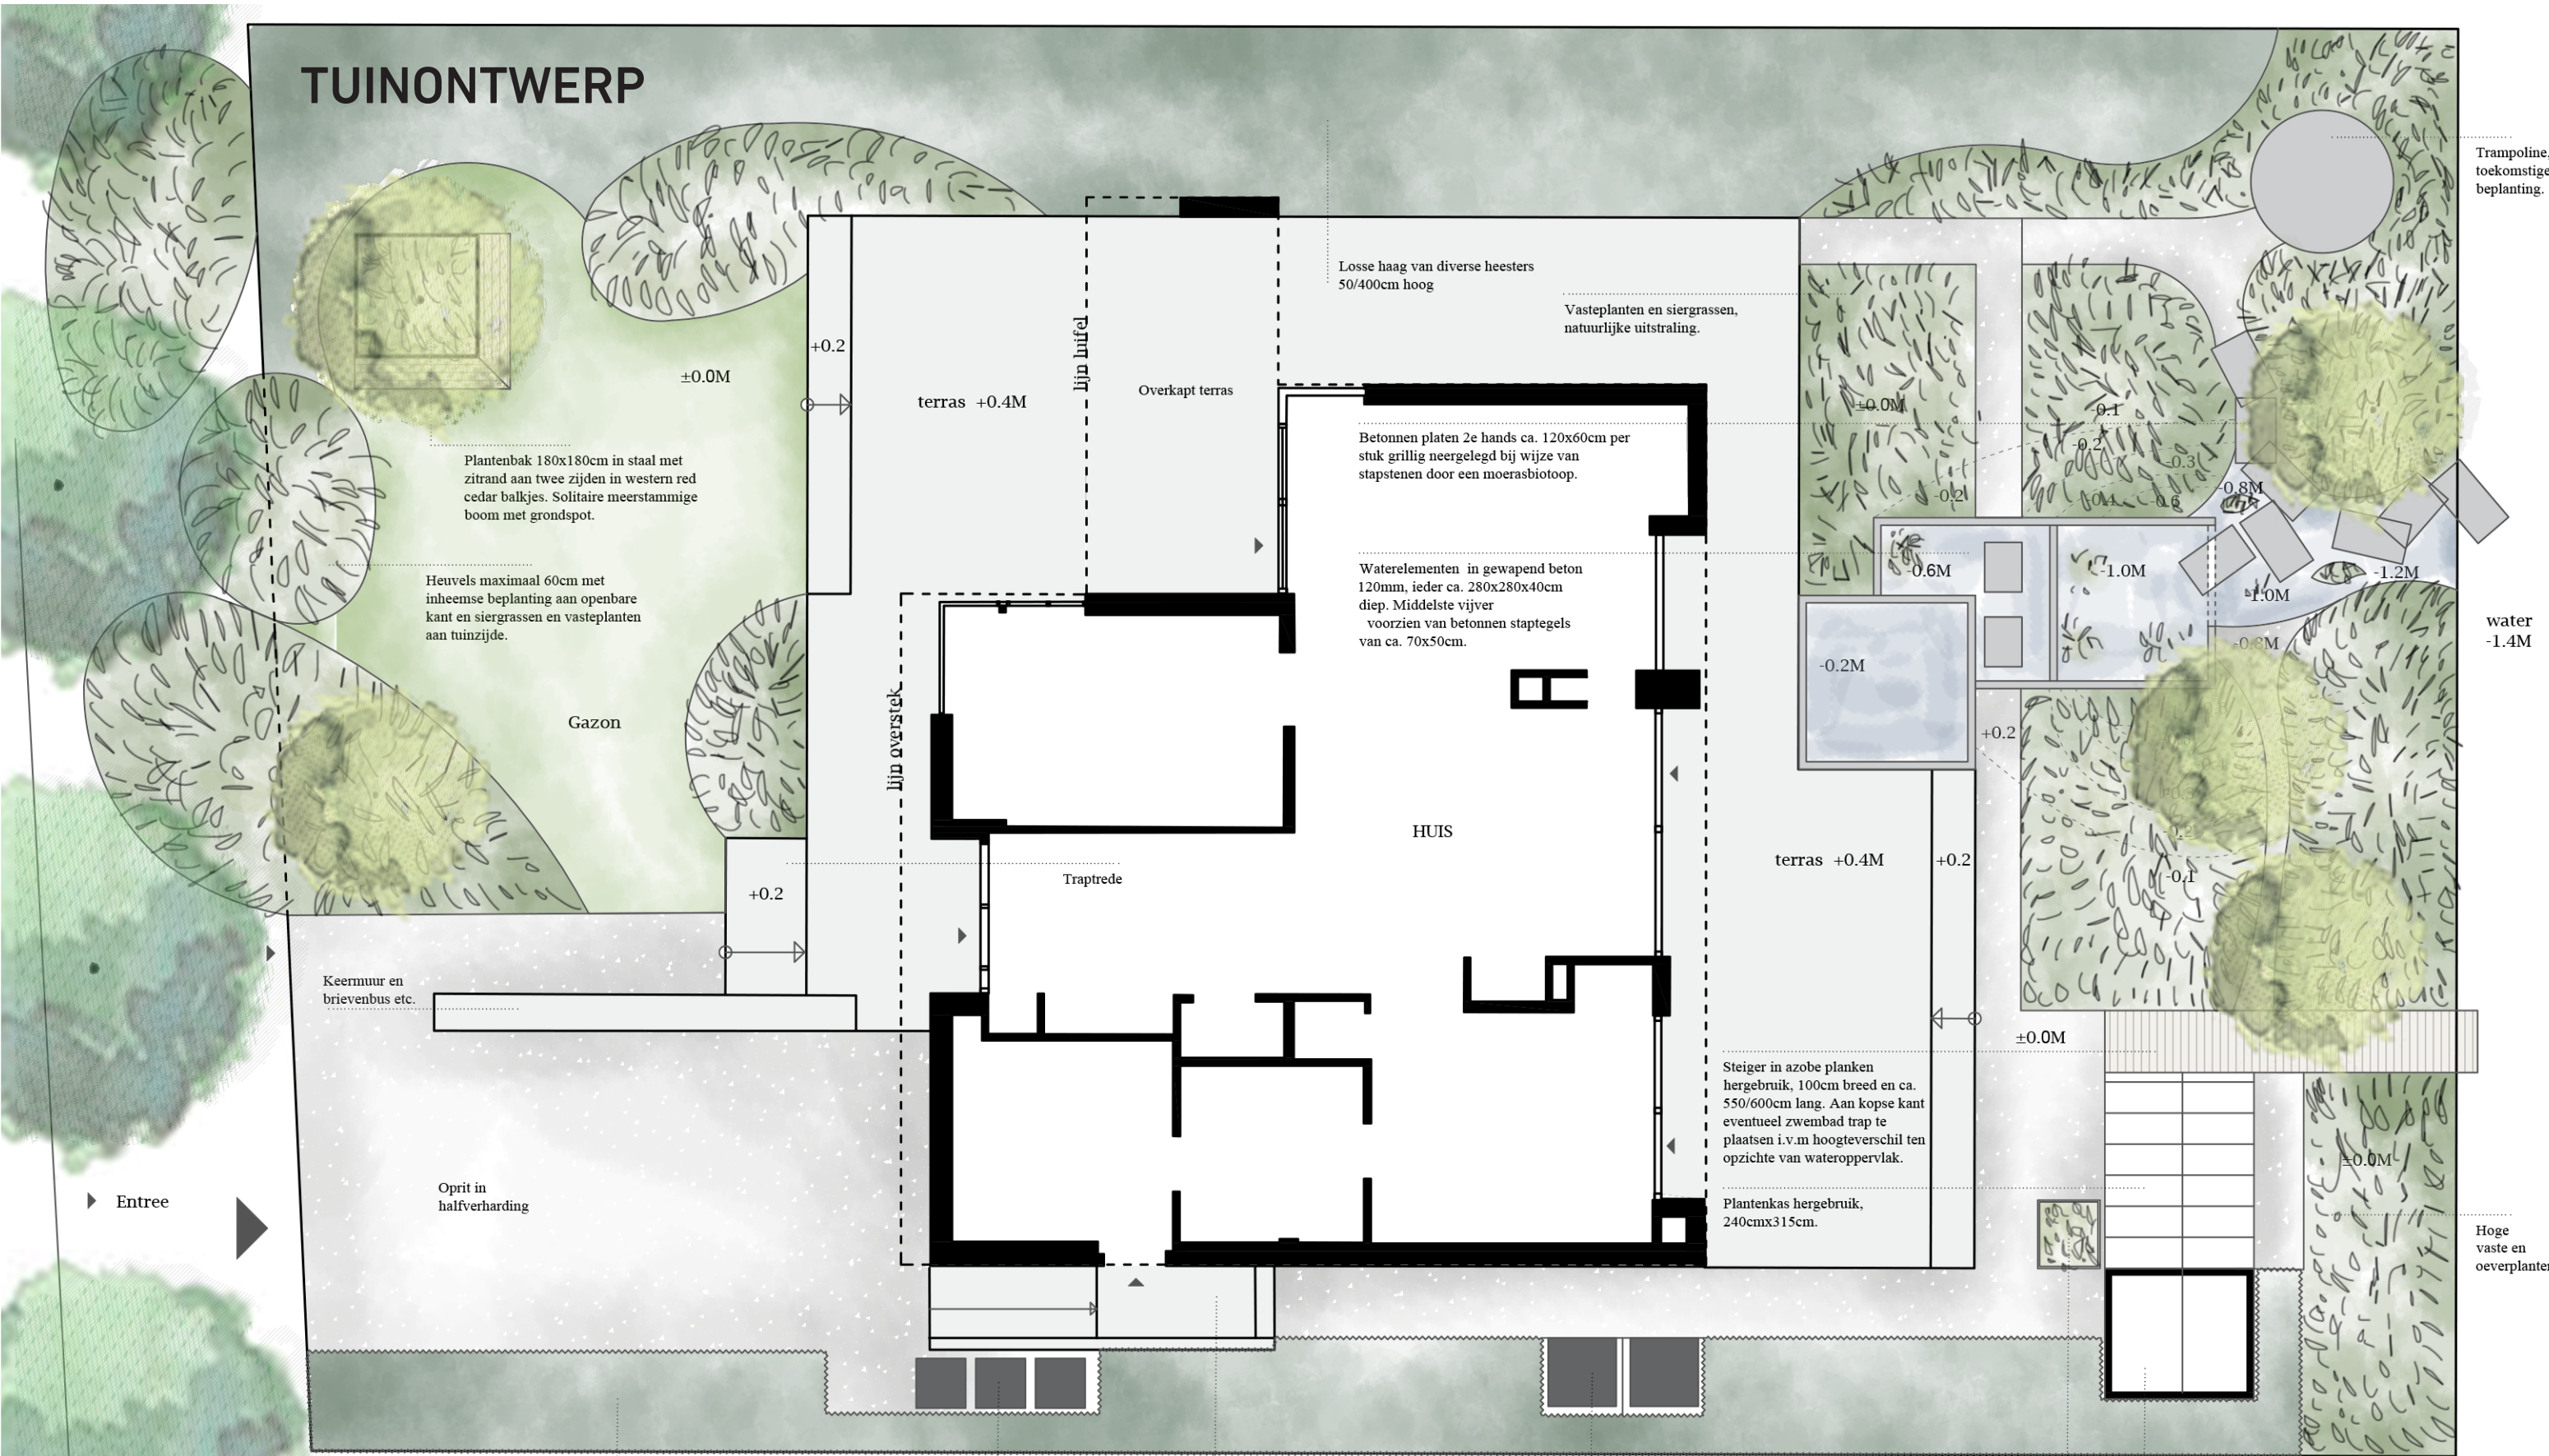

Knotwilgen

Losse haag van diverse heesters 50/400cm

Ruimte voor drie of vier afval containers

Trap

Compostbakken 2x 110x110cm, uit zichtlijn geplaatst.

Verrijdbare kruidenbakken in zwart douglas, zelfde uitstraling als schuur. 100X100x25cm

Schuur: 200x240cm met zadeldak in lijn met kas. Wanden zwart gepotdekseld en dak voorzien van Sedum.




2M

TUINONTWERP	
OPDRACHTGEVER	Wakelkamp, Back
ADRES	Zandweg 206B de Meern
SCHAAL	1:100/A3
DATUM	03/2018
Funneman Design	
info@erikfunneman.nl	
0031 (0)6 52670501	
Erik Funneman, Zuzana Becvarova	

WATERELEMENTEN DETAIL


Bovenaanzicht
1:50

Dwars doorsnede A-A*
1:50

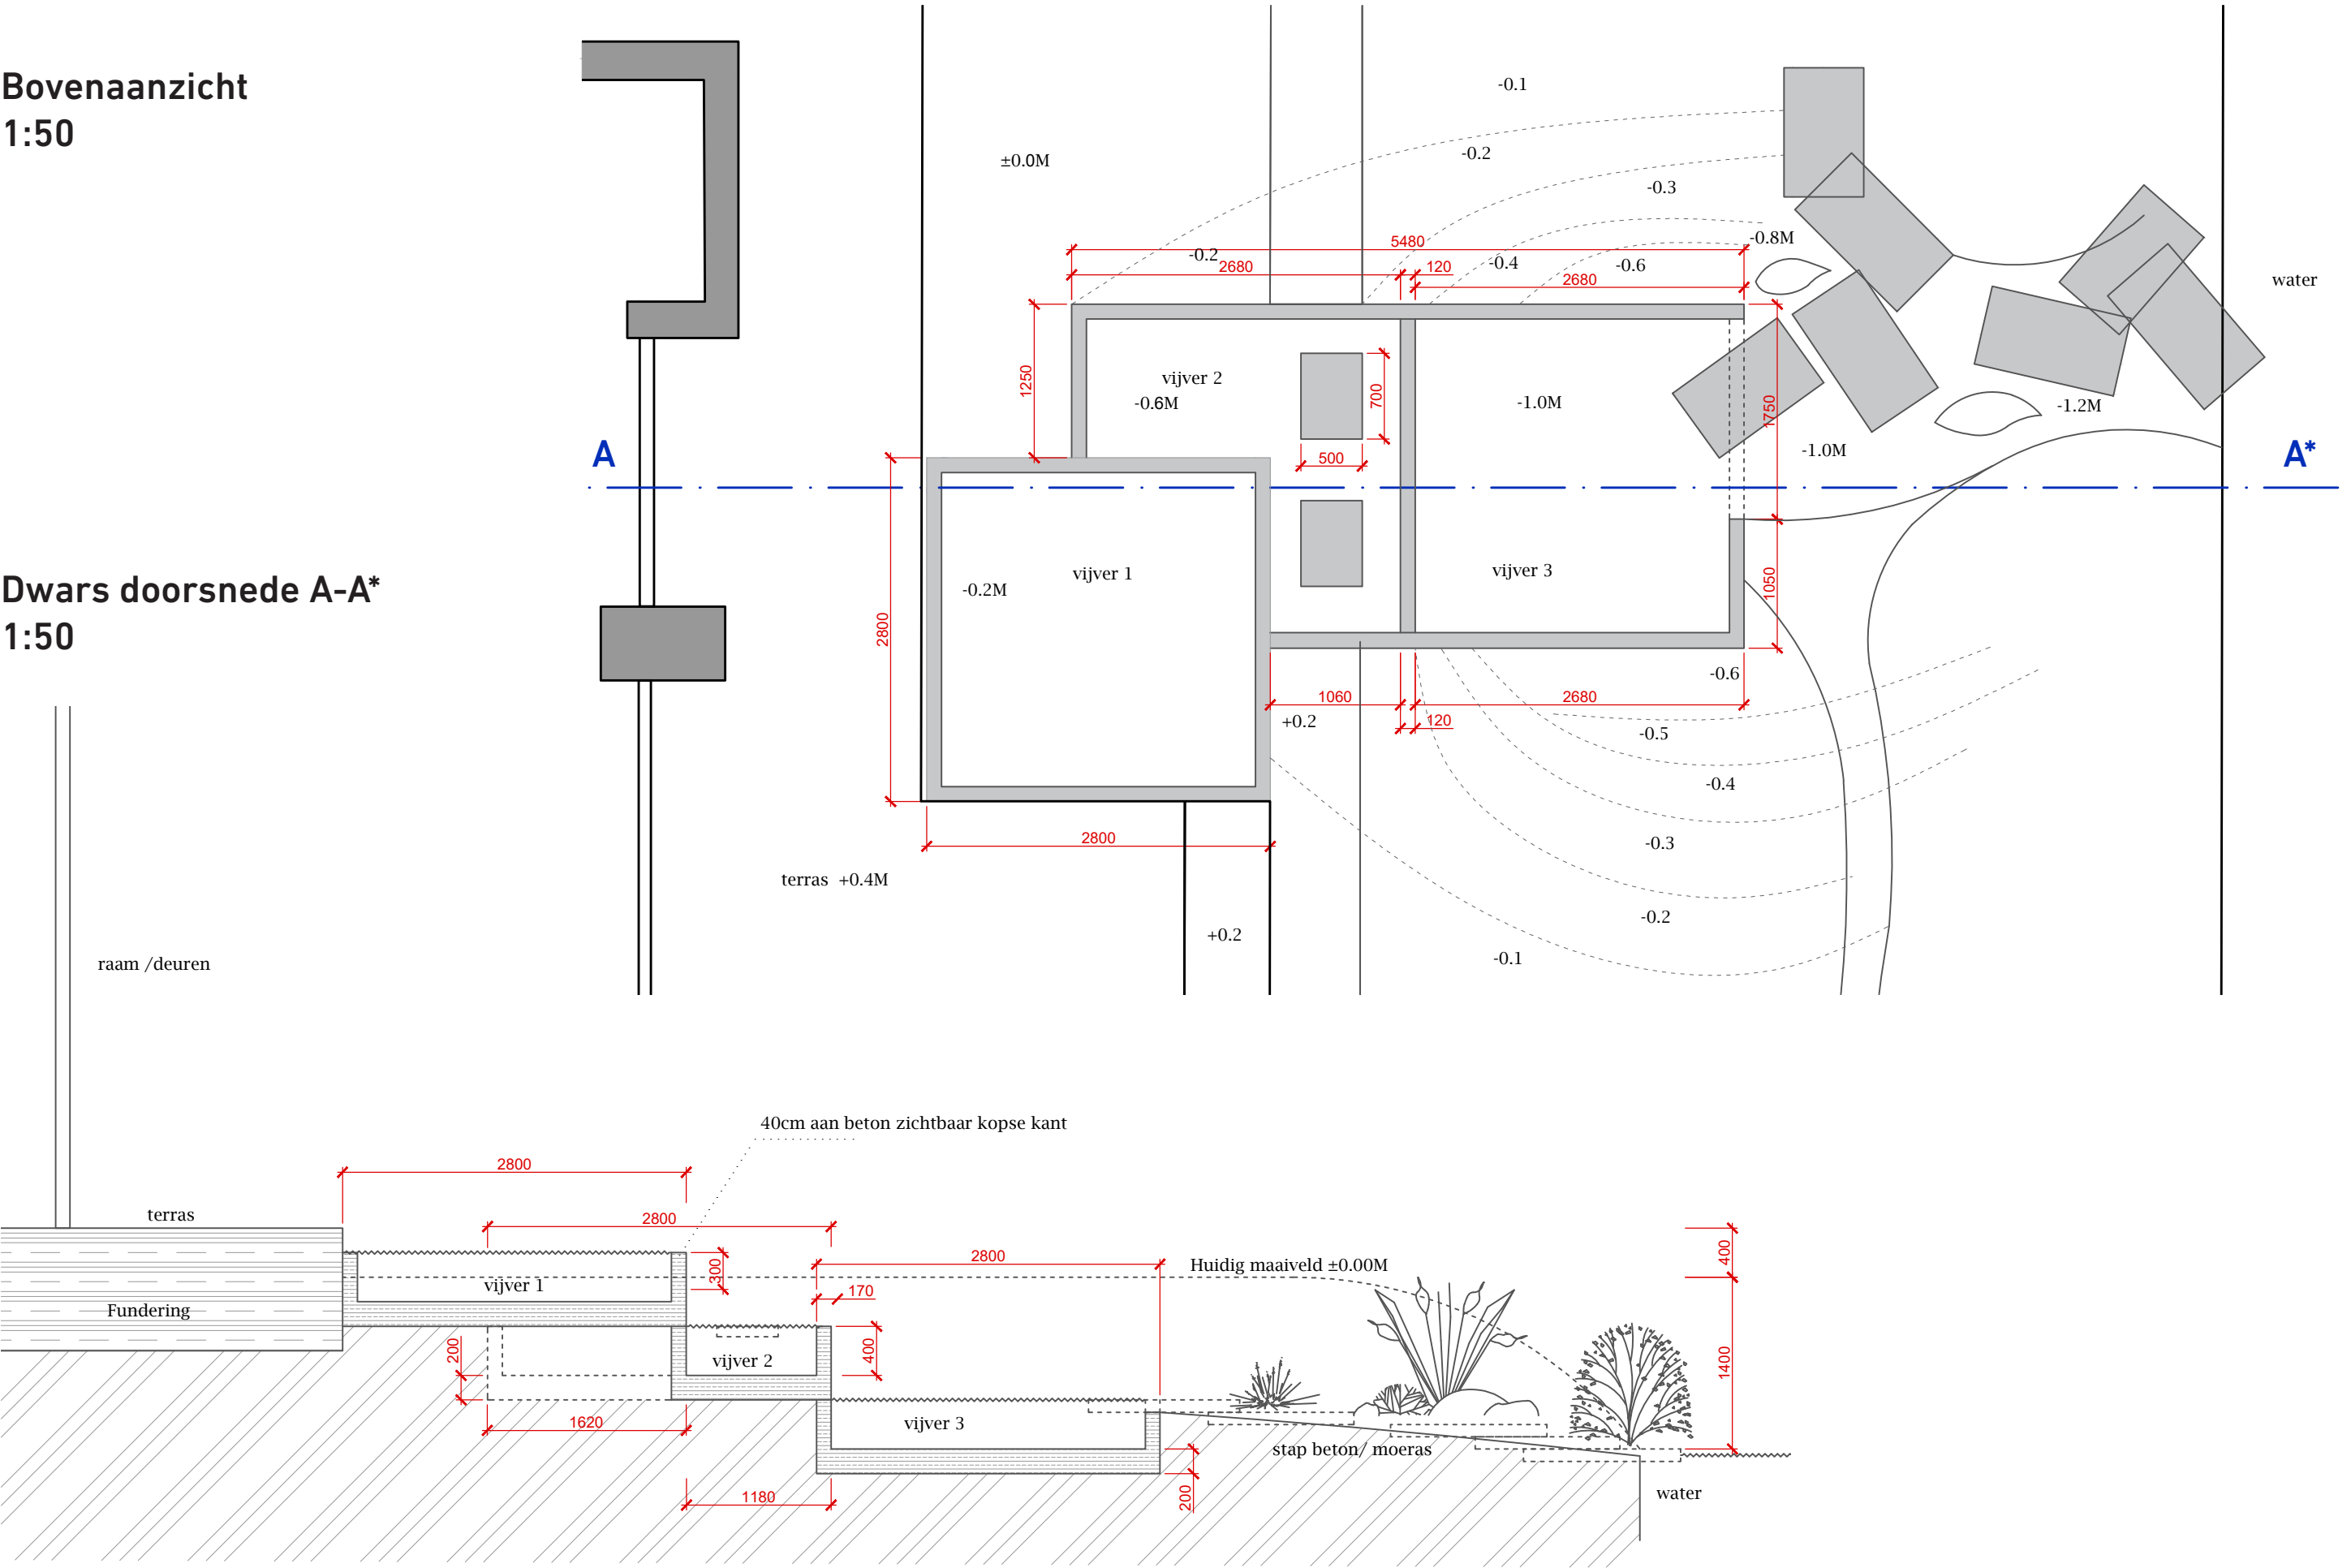

PLANTENKAS DETAIL

Dwars doorsnede
1:50

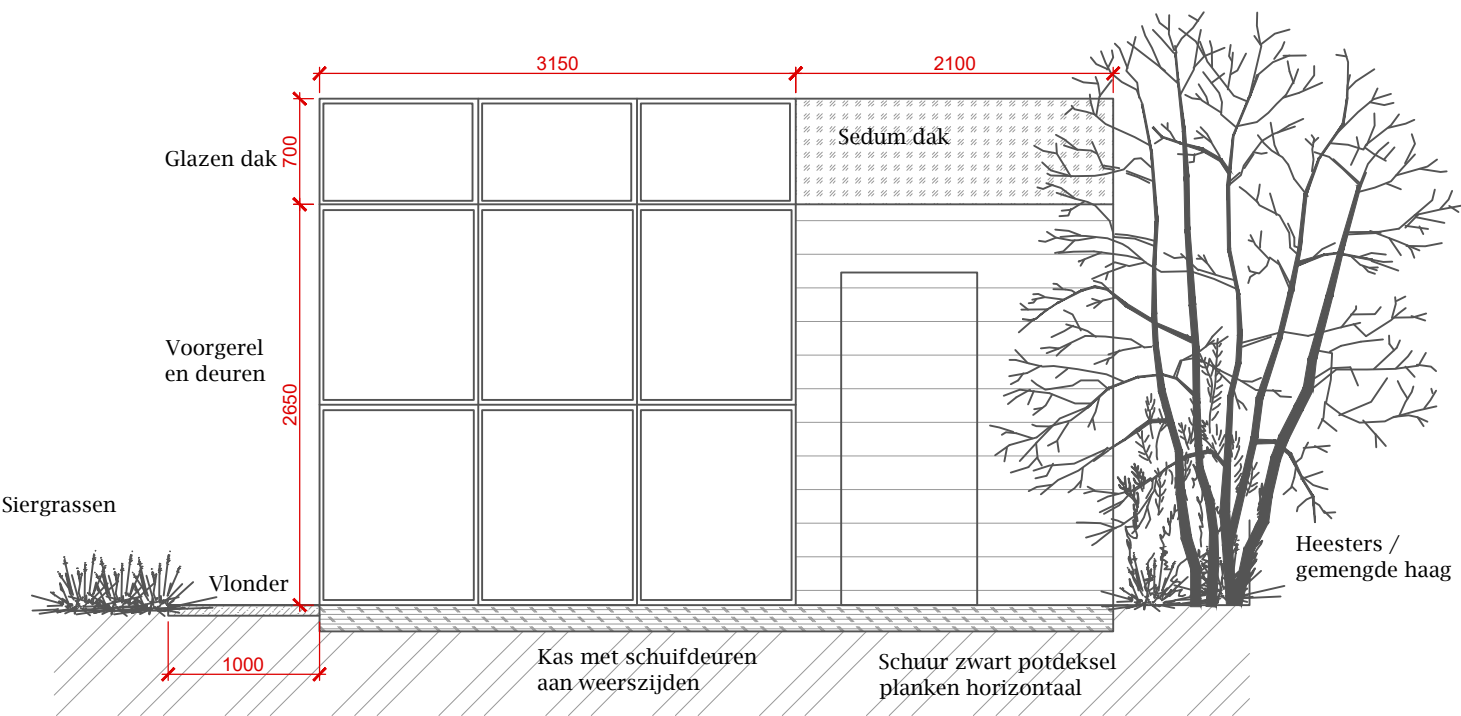

Dwarsdoorsneden hoogten schetsen

