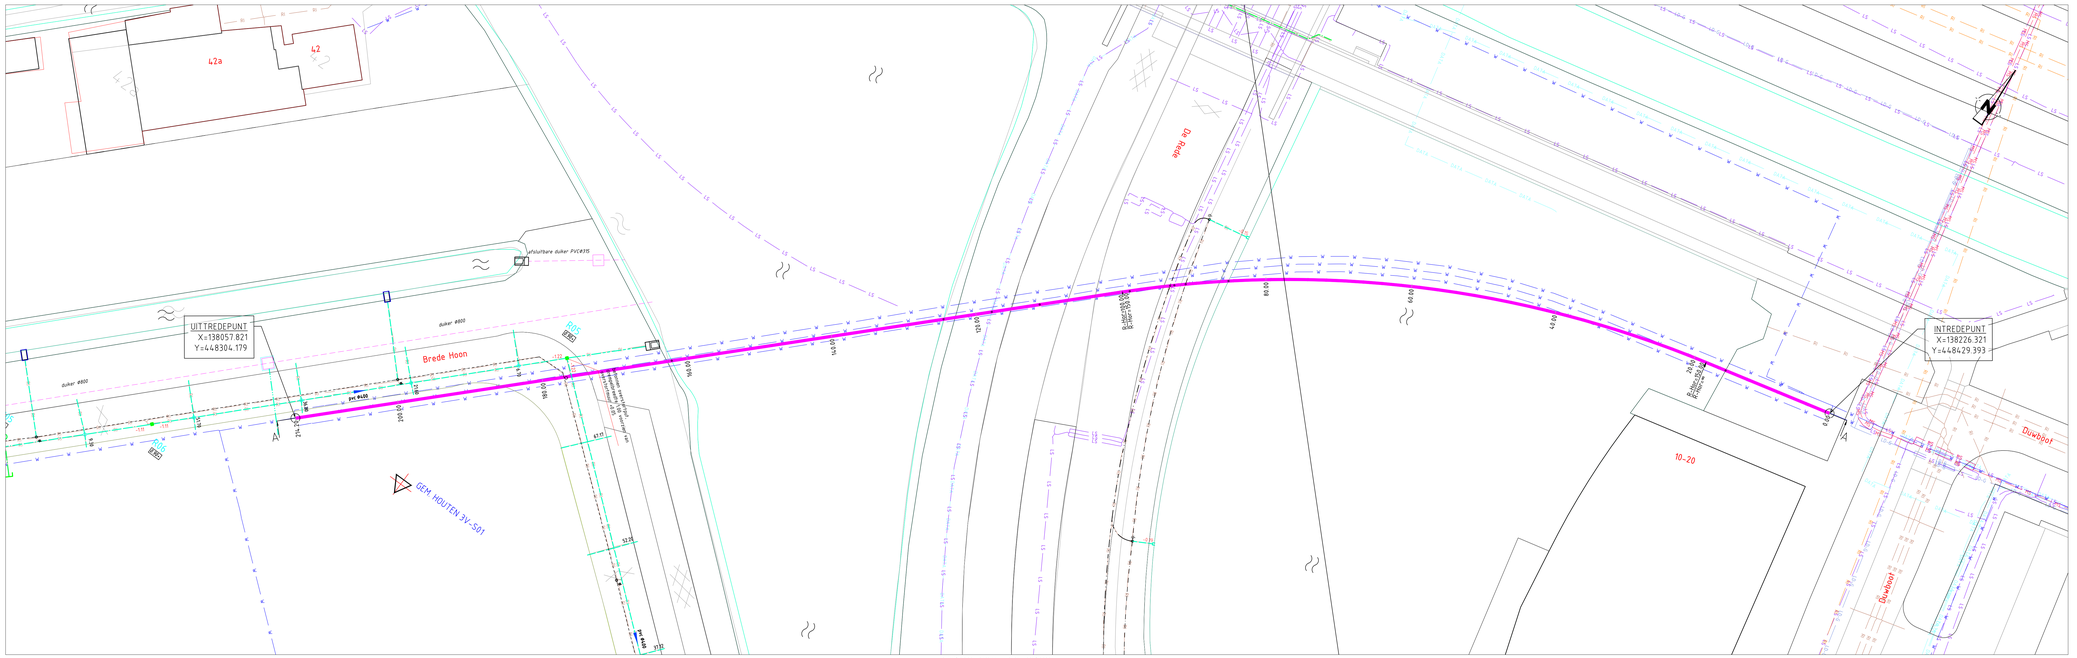

BOVENAANZICHT
SCHAAL 1:250

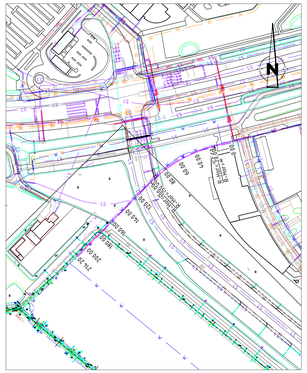

SITUATIE
SCHAAL 1:2000

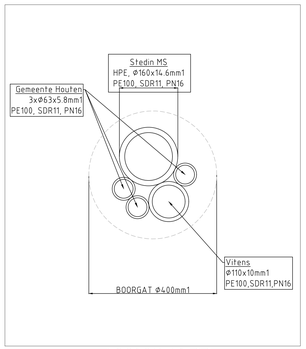

DOORSNEDE 1-1
SCHAAL N.V.T.

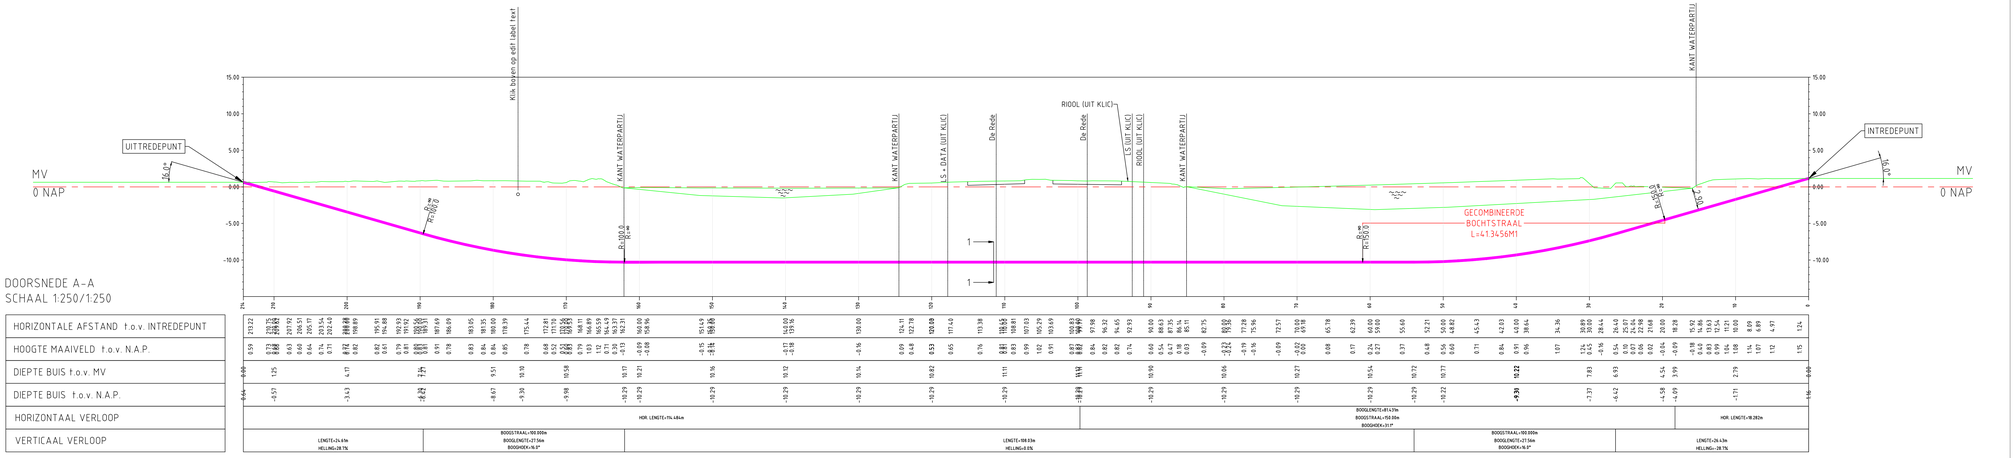

DOORSNEDE A-A
SCHAAL 1:250/1:250

| | | |