


Auteursrecht voorbehouden volgens de wet.

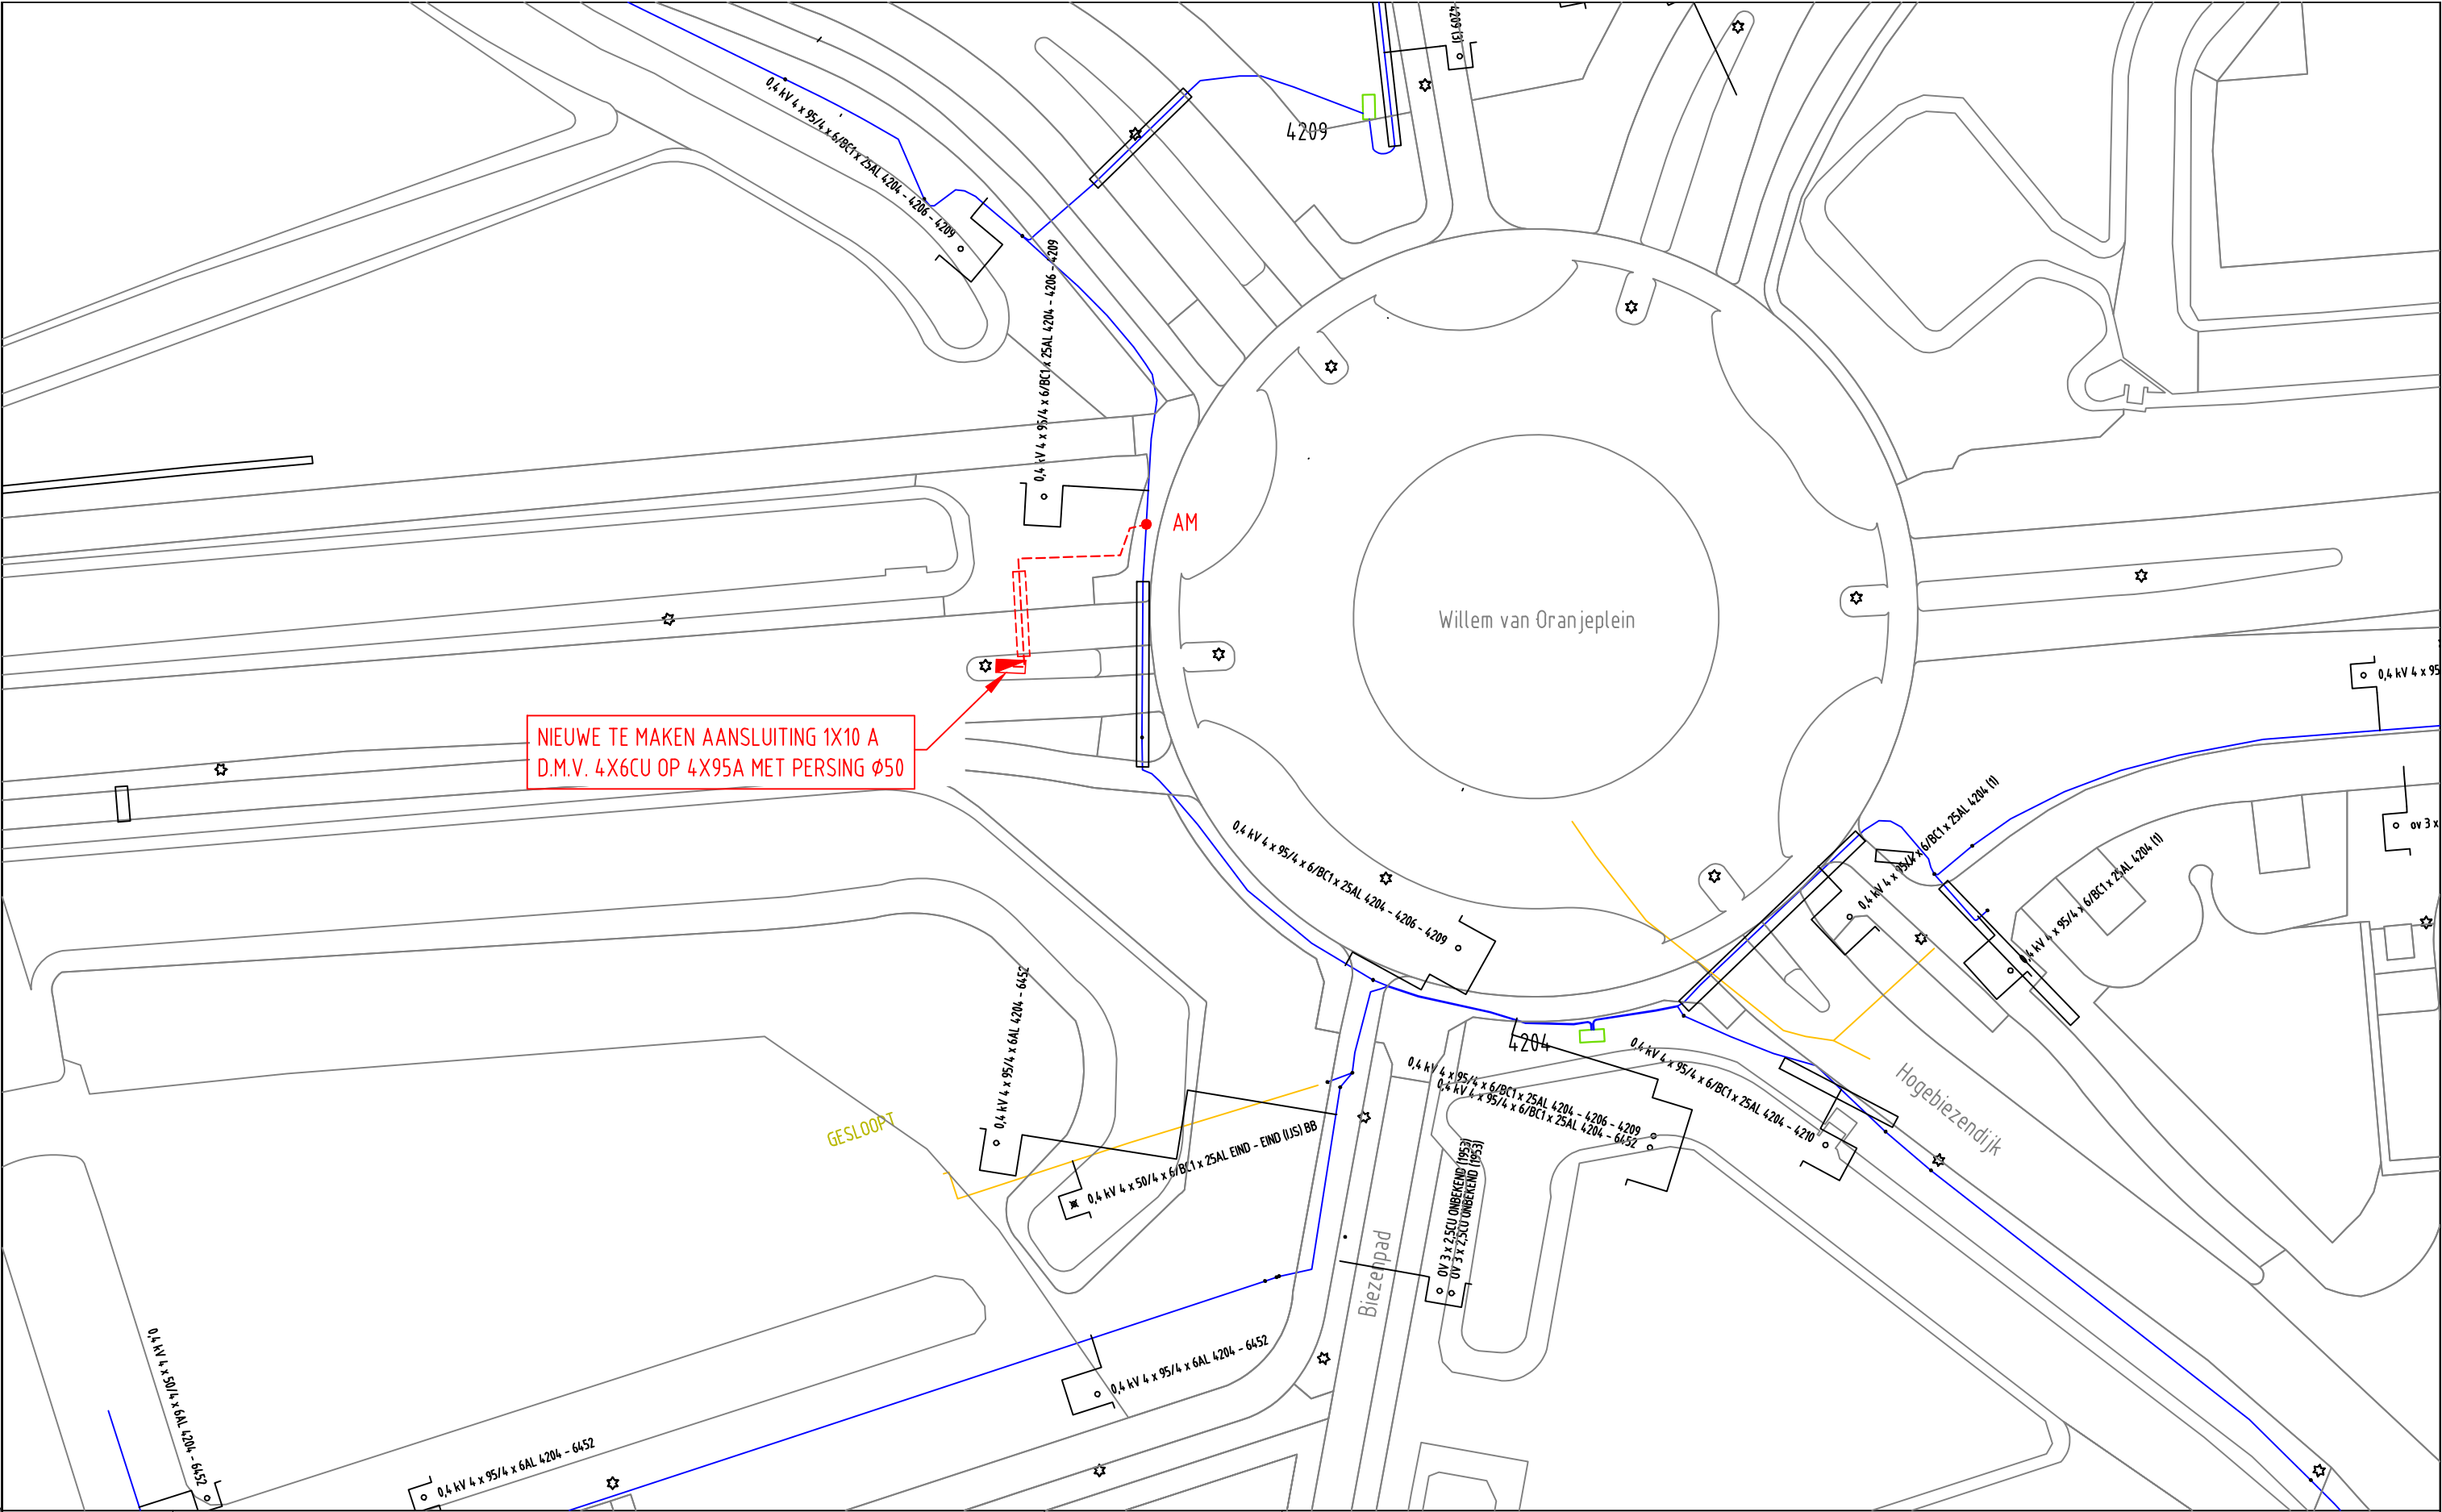

ELEKTRA NIEUW	LS-kast	Station	Leveringspunt	Laadpaal	OV mast	
	Mast bovengronds	Mof	Bescherming	Abc Tekst	Zinkerbord	
	Kabel nieuw	Kabel te rijden	Kabel te rooien	Buiten Bedrijf	Kadaster	
	LS-kast	Station	Leveringspunt	OV mast	Mast bovengronds	Mof
ELEKTRA BESTAAND	0,4 kV/OV	0,4 kV	OV	3 kV	6 kV	10/13 kV
	23 kV	25 kV	50 kV	66 kV	150 kV	
	Buiten Bedrijf	Telecom	Aardkabel	Gelijkspanning		

Opmerkingen/Tracélengte;

STEDIN	20180604 Trace Elektra	Wijz: #0	Get: Z. Simic
	Hendrik Copijnstraat 17 DLMR-Ijsselstein	Datum: 4-6-2018	Gec: JAN VAN HAL
	LS-PLAN	Project: 930000085692 KGK Aanvraag	
	Detailontwerp/Vergunning E	Ordernr: 50147117	
Formaat: A3		Documentnr: 20180604-0000-053	
Schaal: 1:500		Status: DEF.	Bladnr: 053
Volgend bladnr:			