


Auteursrecht voorbehouden volgens de wet.

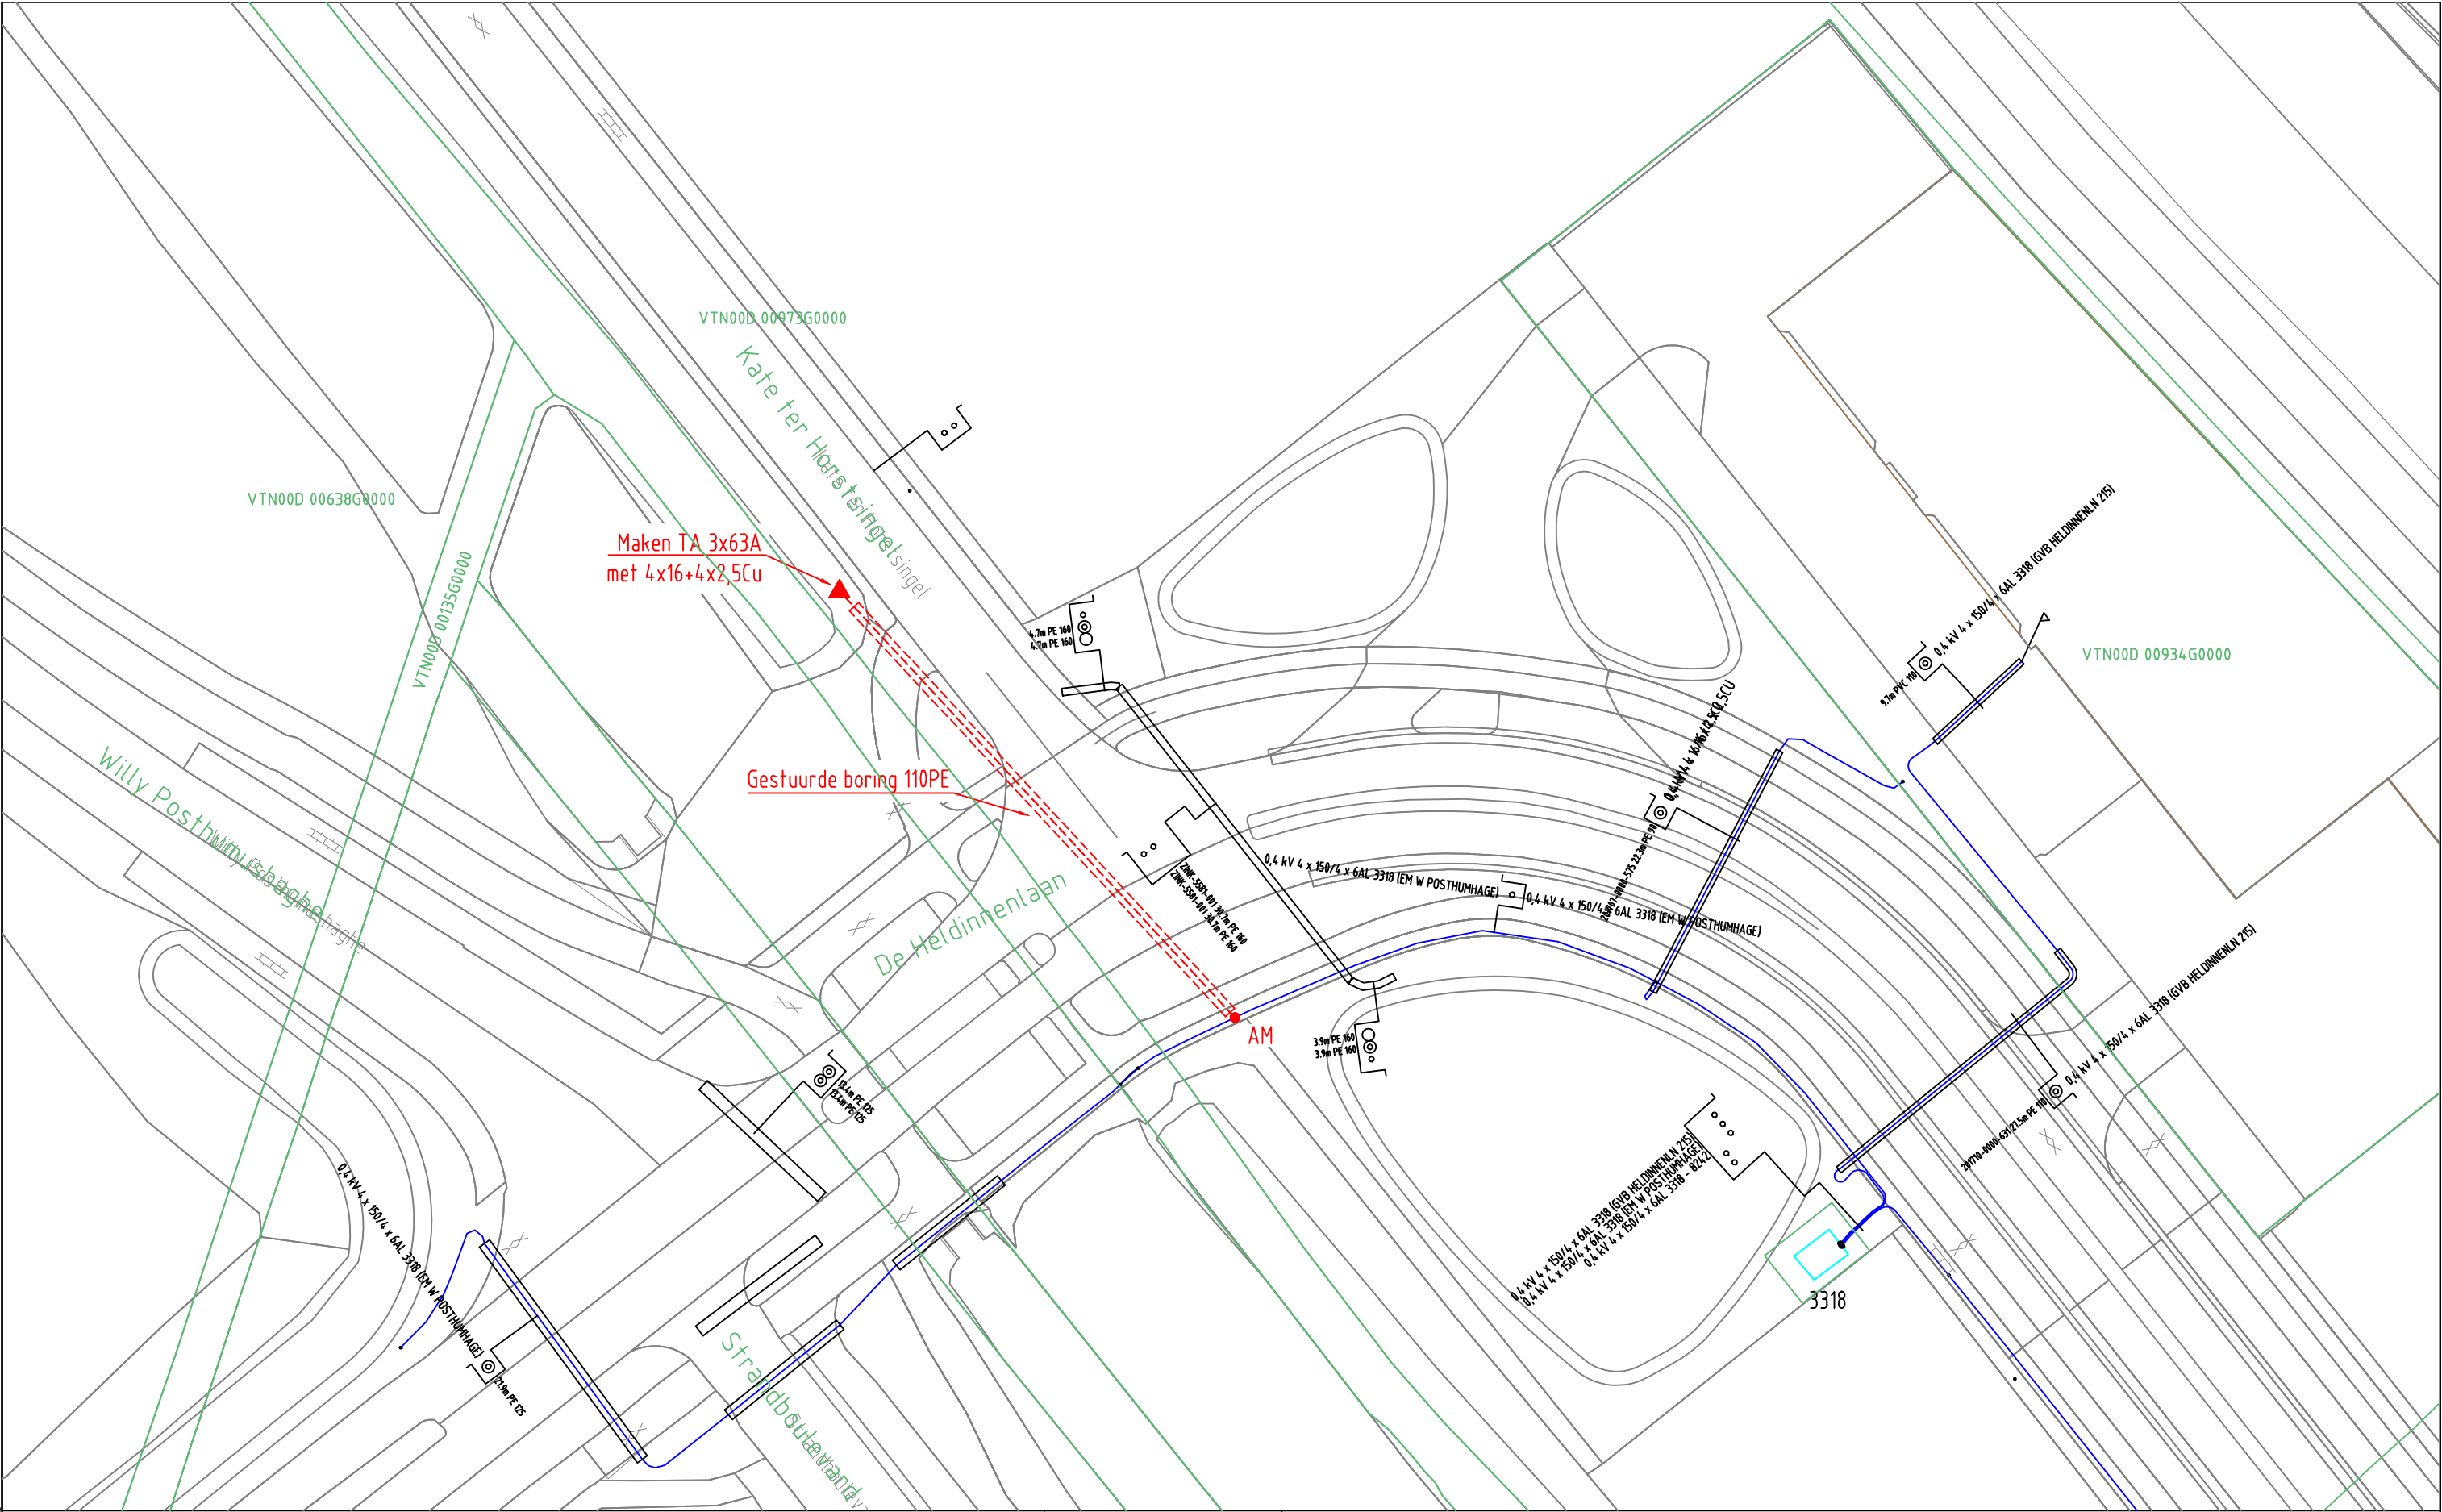

ELEKTRA NIEUW	<div><div><div>LS-kast</div><div>Mast bovengronds</div><div>---- Kabel nieuw</div></div><div><div>Station</div><div>Mof</div><div>+++ Kabel te rijzen</div></div><div><div>Leveringspunt</div><div>Bescherming</div><div>/// Kabel te rooien</div></div><div><div>Laadpaal</div><div>Abc Tekst</div><div>/// Buiten Bedrijf</div></div><div><div>OV mast</div><div>Zinkerbord</div><div>— Kadaster</div></div></div>					Opmerkingen/Tracélengte;									
	<div><div><div>LS-kast</div><div>Station</div><div>▲ Leveringspunt</div><div>★ OV mast</div><div>17 Mast bovengronds</div><div>○ Mof</div><div>— Bescherming</div></div></div>					<div><div><div>STEDIN™</div></div></div>									
	<div><div><div>0,4 kV/OV</div><div>23 kV</div><div>Buiten Bedrijf</div></div><div><div>0,4 kV</div><div>25 kV</div><div>Telecom</div></div><div><div>OV</div><div>50 kV</div><div>Aardkabel</div></div><div><div>3 kV</div><div>66 kV</div><div>Gelijkspanning</div></div><div><div>6 kV</div><div>150 kV</div><div></div></div><div><div>10/13 kV</div><div></div><div></div></div></div>					20180626 Trace Elektra De Heldinnenlaan 215 . Utrecht LS-PLAN Detailontwerp/Vergunning E			Wijz: #0 Datum: 26-6-2018 Project: 930000088058 KGK Aanvraag Ordernr: 50148749 Documentnr: 20180626-0000-009 Status: Voor uitvoering		Get: G.Urban Gec: Jan van Hal		Bladnr: 009		
ELEKTRA BESTAAND						Formaat: A3									
						Schaal: 1:500									
						Volgend bladnr: nvt									