


Auteursrecht voorbehouden volgens de wet.

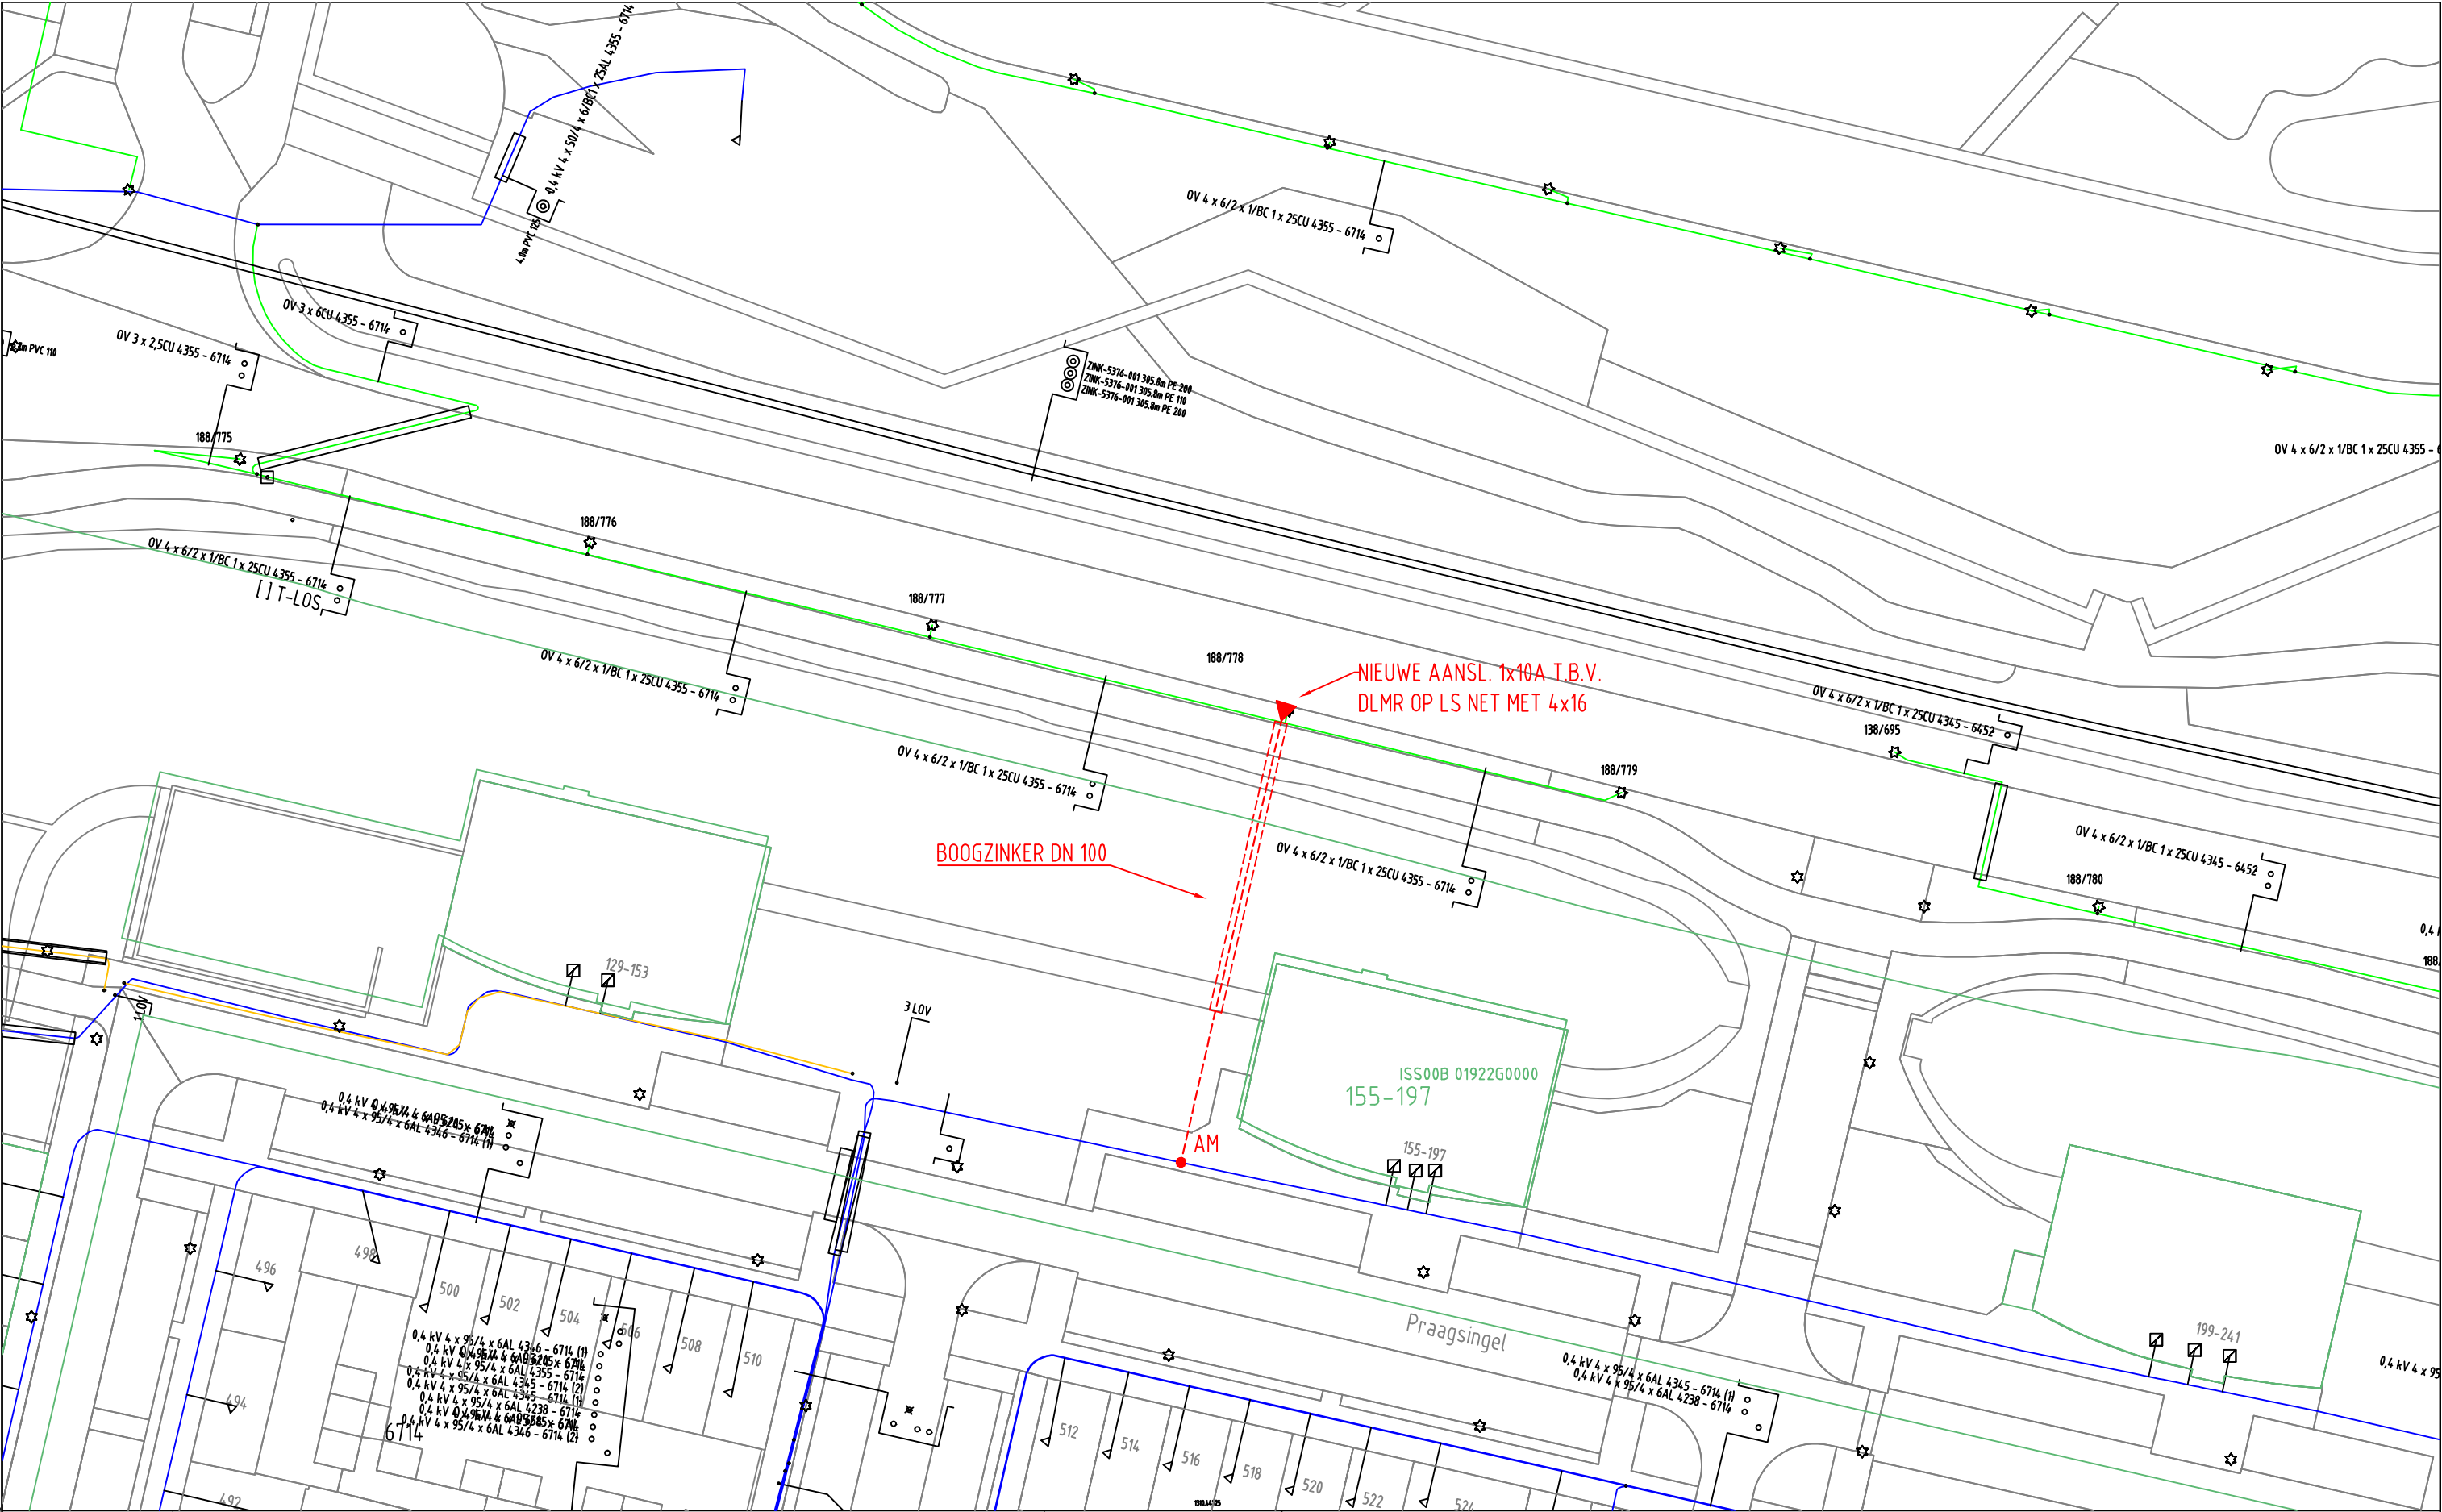

ELEKTRA NIEUW	LS-kast	Station	Leveringspunt	Laadpaal	OV mast
	Mast bovengronds	Mof	Bescherming	Abc Tekst	Zinkerbord
ELEKTRA BESTAAND	Kabel nieuw	Kabel te rijden	Kabel te rooien	Buiten Bedrijf	Kadaster
	LS-kast	Station	Leveringspunt	OV mast	Mast bovengronds
	Mof	Bescherming	0,4 kV/OV	0,4 kV	OV
	3 kV	6 kV	10/13 kV	23 kV	25 kV
50 kV		66 kV	150 kV	Buiten Bedrijf	Telecom
Aardkabel		Gelijkspanning			

Opmerkingen/Tracélengte;
STEDIN
Formaat: A3
Schaal: 1:500
Volgend bladnr:
20180608 Trace Elektra
Praagsingel 179 DLMR Ijsselstein
Detailontwerp/Vergunning E

Wijz: #1	Get: G.Urban
Datum: 11-6-2018	Gec: Inge Rutting
Project: 930000085685	
Ordernr: 50147100	
Documentnr: 20180608-0000-054	
Status: Voor uitvoering	Bladnr: 054