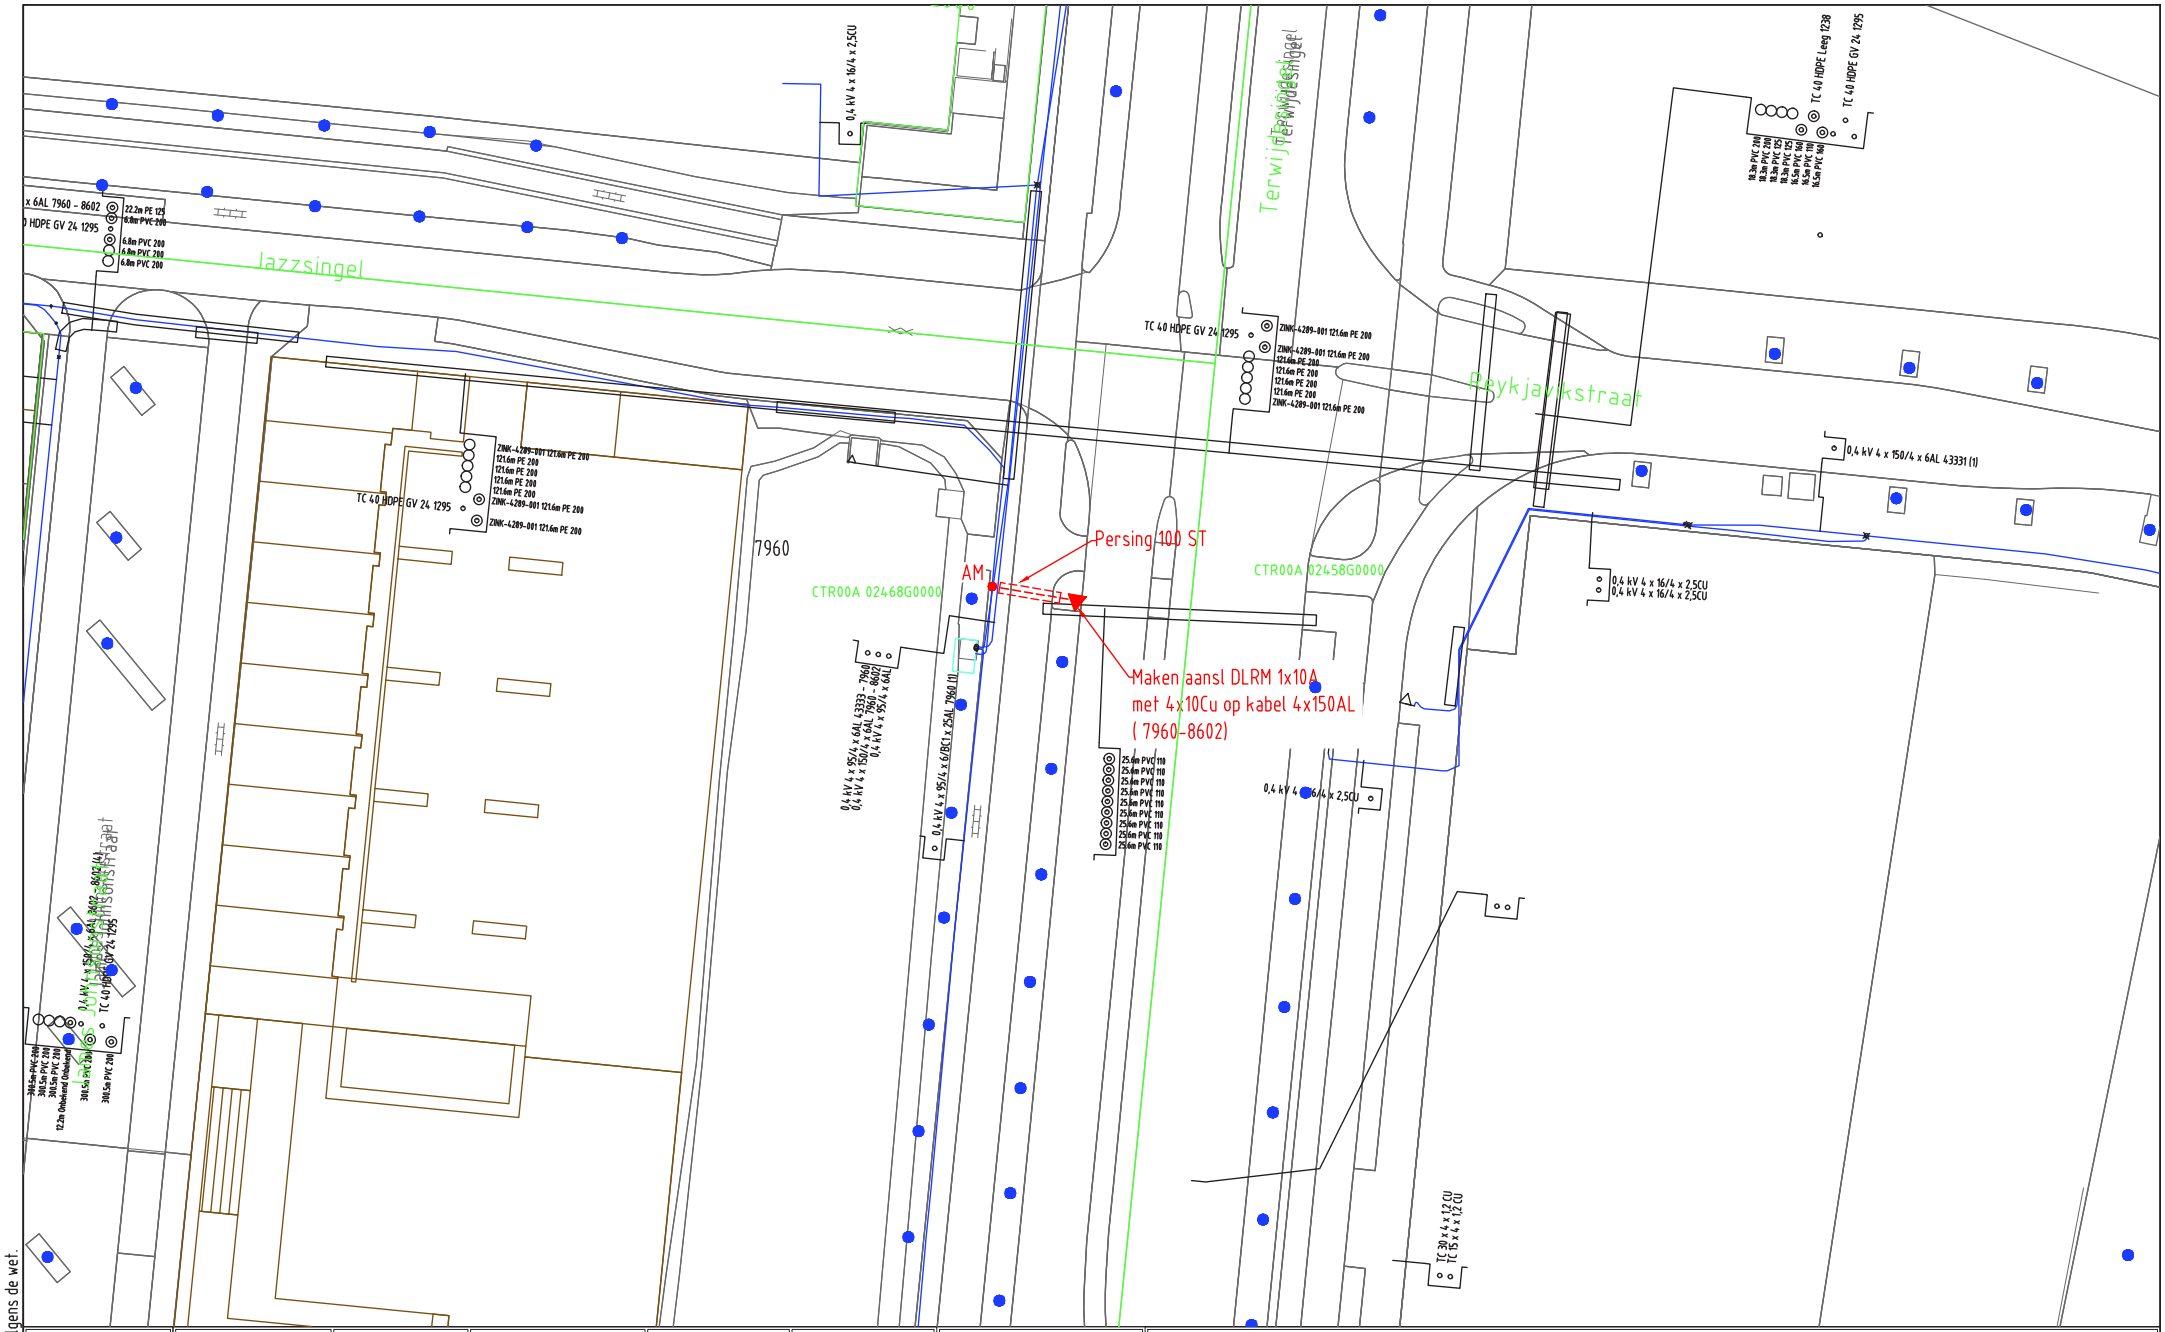

ELEKTRA NIEUW	LS-kast	Station	Leveringspunt	Laadpaal	OV mast
	Mast bovengronds	Mof	Bescherming	Abc Tekst	Zinkerbord
	Kabel nieuw	Kabel te rijzen	Kabel te rooien	Buiten Bedrijf	Kadaster
ELEKTRA BESTAAND	LS-kast	Station	Leveringspunt	OV mast	Mast bovengronds
	Mof	Bescherming			
	0,4 kV/OV	0,4 kV	OV	3 kV	6 kV
	10/13 kV	23 kV	25 kV	50 kV	66 kV
	150 kV	Buiten Bedrijf	Telecom	Aardkabel	Gelijkspanning

Opmerkingen/Tracélengte;

STEDIN

Formaat: A3
Schaal: 1:500
Volgend bladnr: nvt

20180612 Trace Elektra
Jazzsingel 2000 DLRM. Utrecht
LS-PLAN
Detailontwerp/Vergunning E

Wijz: #1	Get: G.Urban
Datum: 14-6-2018	Gec: Jan van Hal
Project: 930000085830 Jazzsingel 2000 DLRM , 3543 GA , UTRECHT	
Ordernr: 50147658	
Documentnr: 20180612-0000-018	
Status: Voor uitvoering	Bladnr: 018

Auteursrecht voorbehouden volgens de wet.