


Auteursrecht voorbehouden volgens de wet.

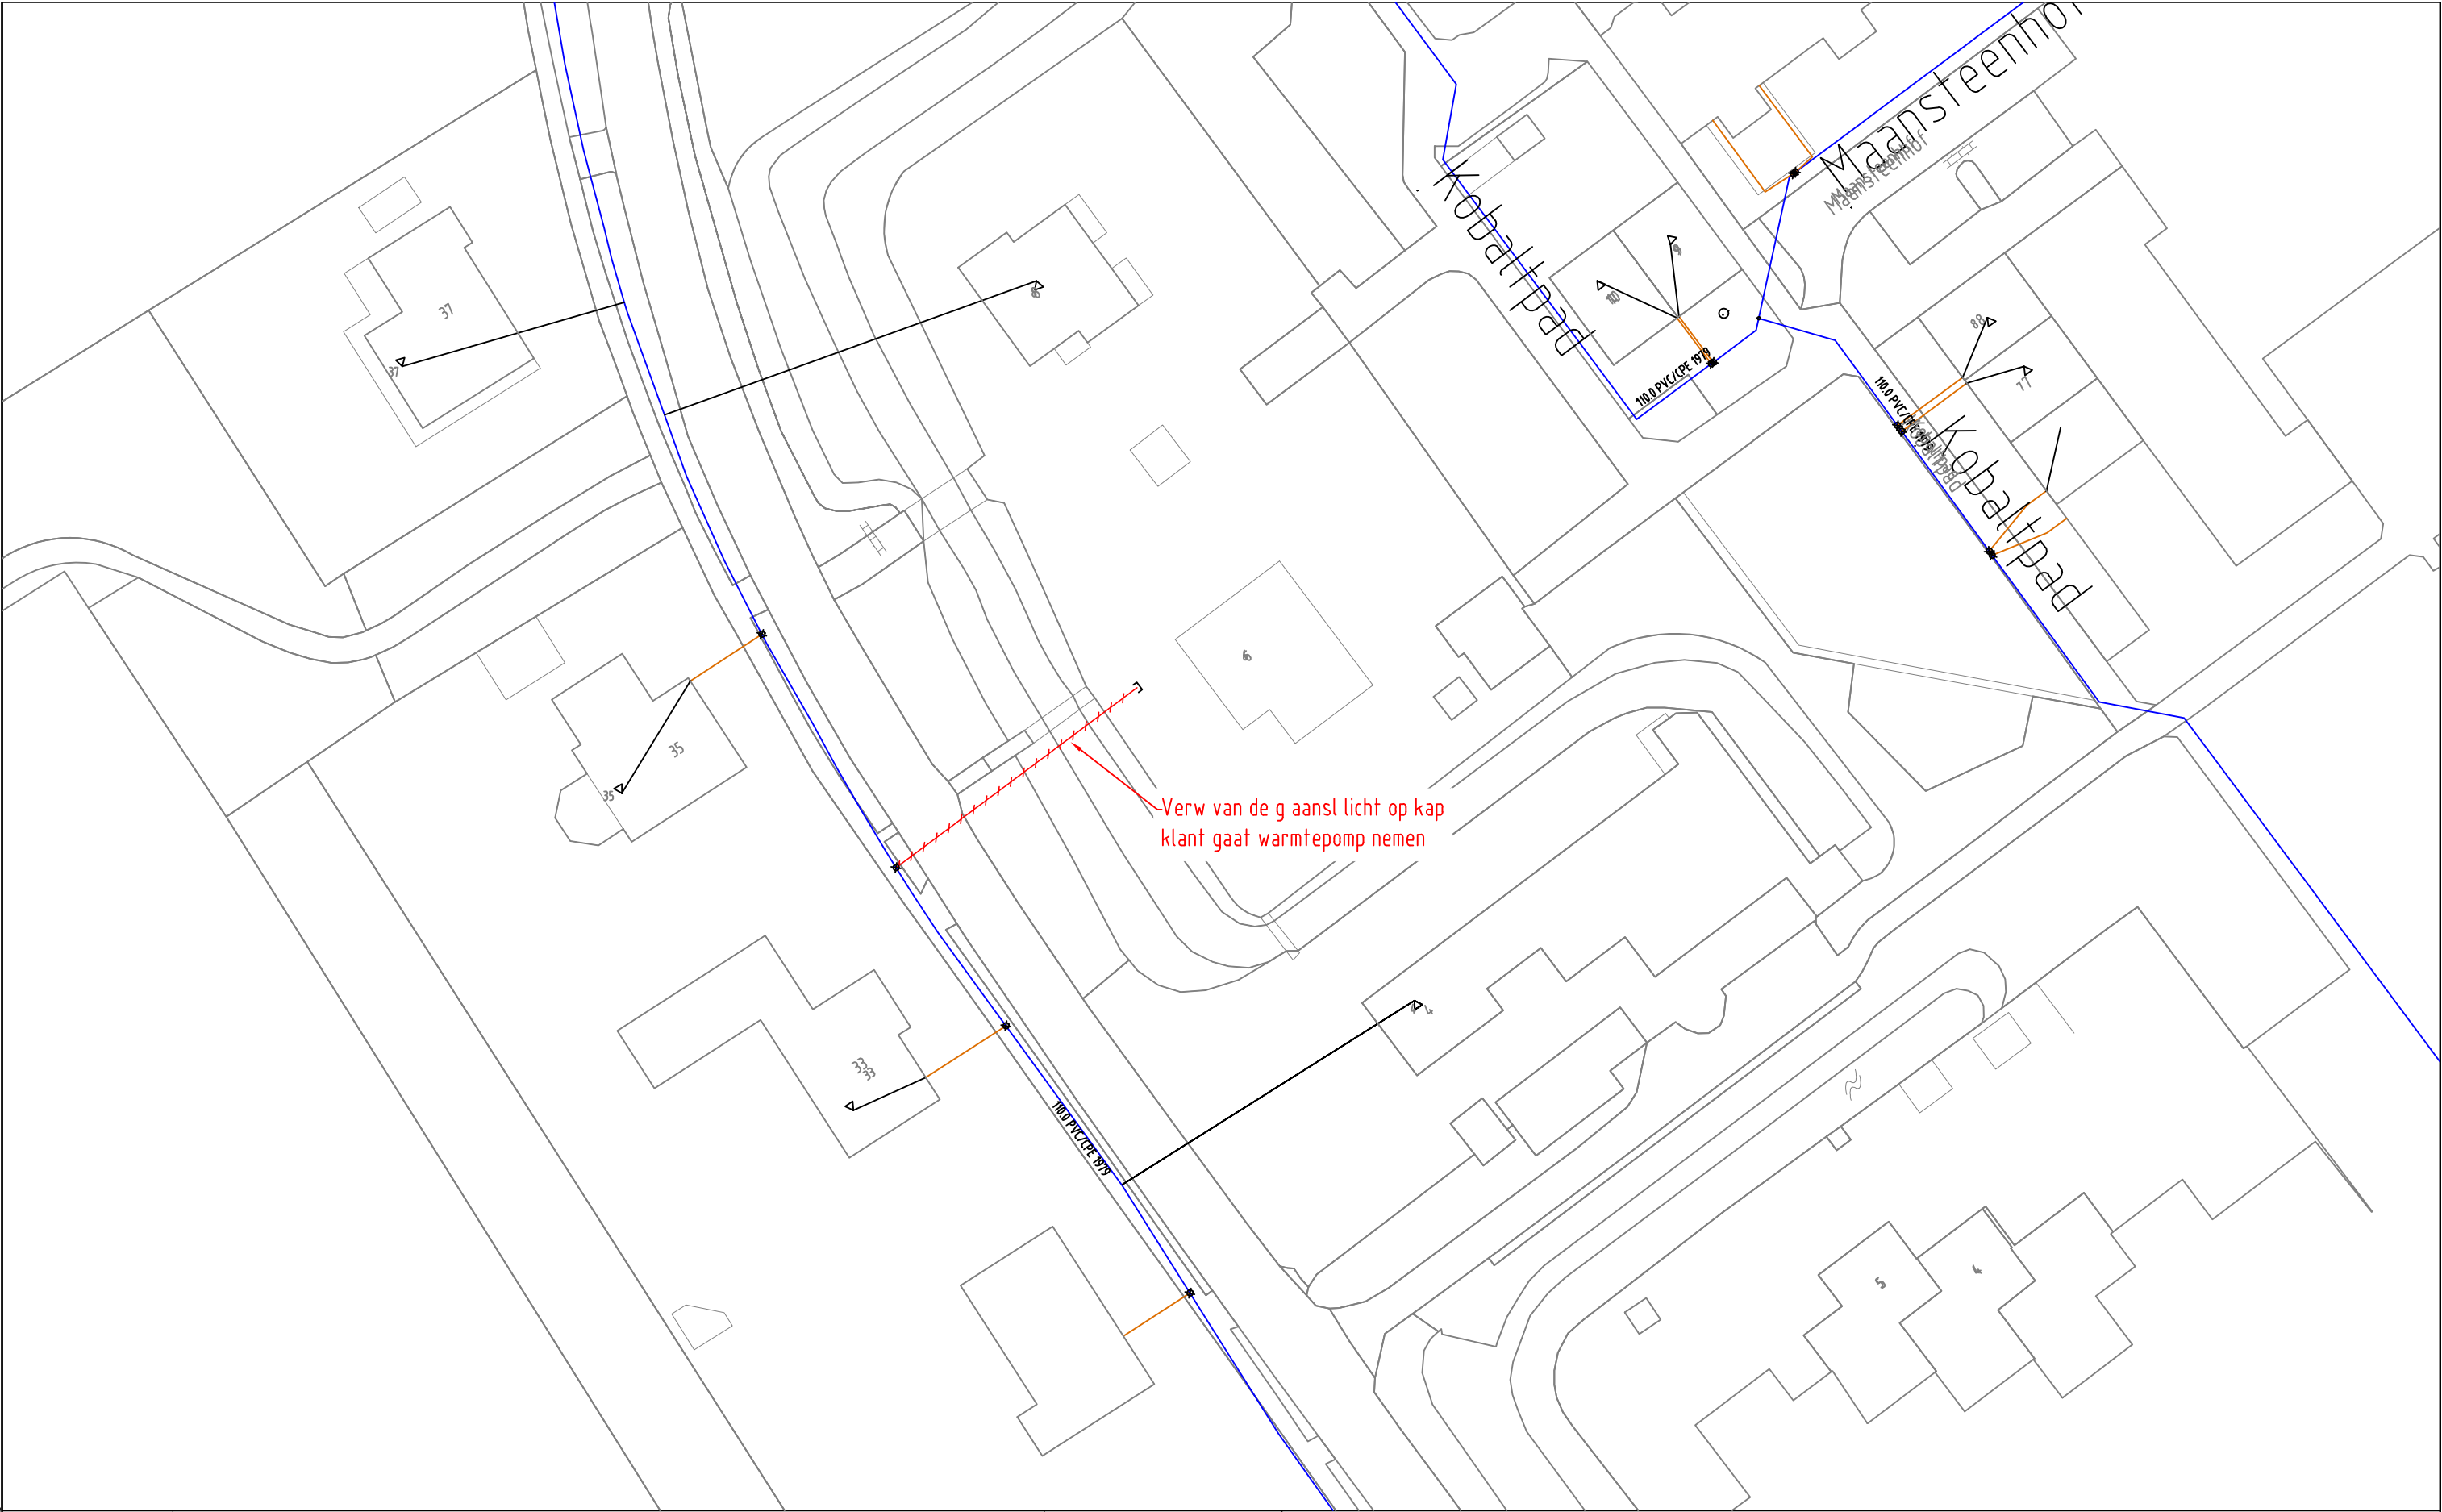

GAS NIEUW	Station	Buitenkast	LD-aansluiting	Aanboring	T-stuk	Afsluiter	Bescherming					
	Eindstuk	Verloopstuk	Materiaalovergang	Leeftijdsovergang	Abc Tekst	Zinkerbord	Isolatiekoppeling					
	Leiding nieuw	Leiding te rijzen	Leiding te rooien	Buiten Bedrijf	Afblaas	Kadaster						
GAS BESTAAND	Station	Buitenkast	Leveringspunt	Aanboring	T-stuk	Afsluiter	Bescherming	Sifon				
	Materiaalovergang	Leeftijdsovergang	Eindstuk	Reparatiestuk	Verloopstuk	Diepteligging	KB annode					
	Isolatiestuk	Stoppelpunt	Zakbaak	Ext. huisdrukregelaar	KB meetpaal	KB meetpunt	Lekherstel					
	30/100/200 MBar	30 MBar	100 MBar	200 MBar	1 - 4 Bar	8 Bar	Buiten Bedrijf					

Opmerkingen/Tracélengte;

STEDIN	20180601 Trace Gas	Wijz: #0	Get: G.urban
	Noord IJsseldijk 6 , Ijsselstein	Datum: 1-6-2018	Gec: jan van Hal
	LD-PLAN	Project: 930000085636 KGK Aanvraag	
	Detailontwerp/Vergunning G	Ordernr: 50146962	
Formaat: A3		Documentnr: 20180601-0000-030	
Schaal: 1:500		Status: Voor uitvoering	Bladnr: 030
Volgend bladnr: nvt			