


Auteursrecht voorbehouden volgens de wet.

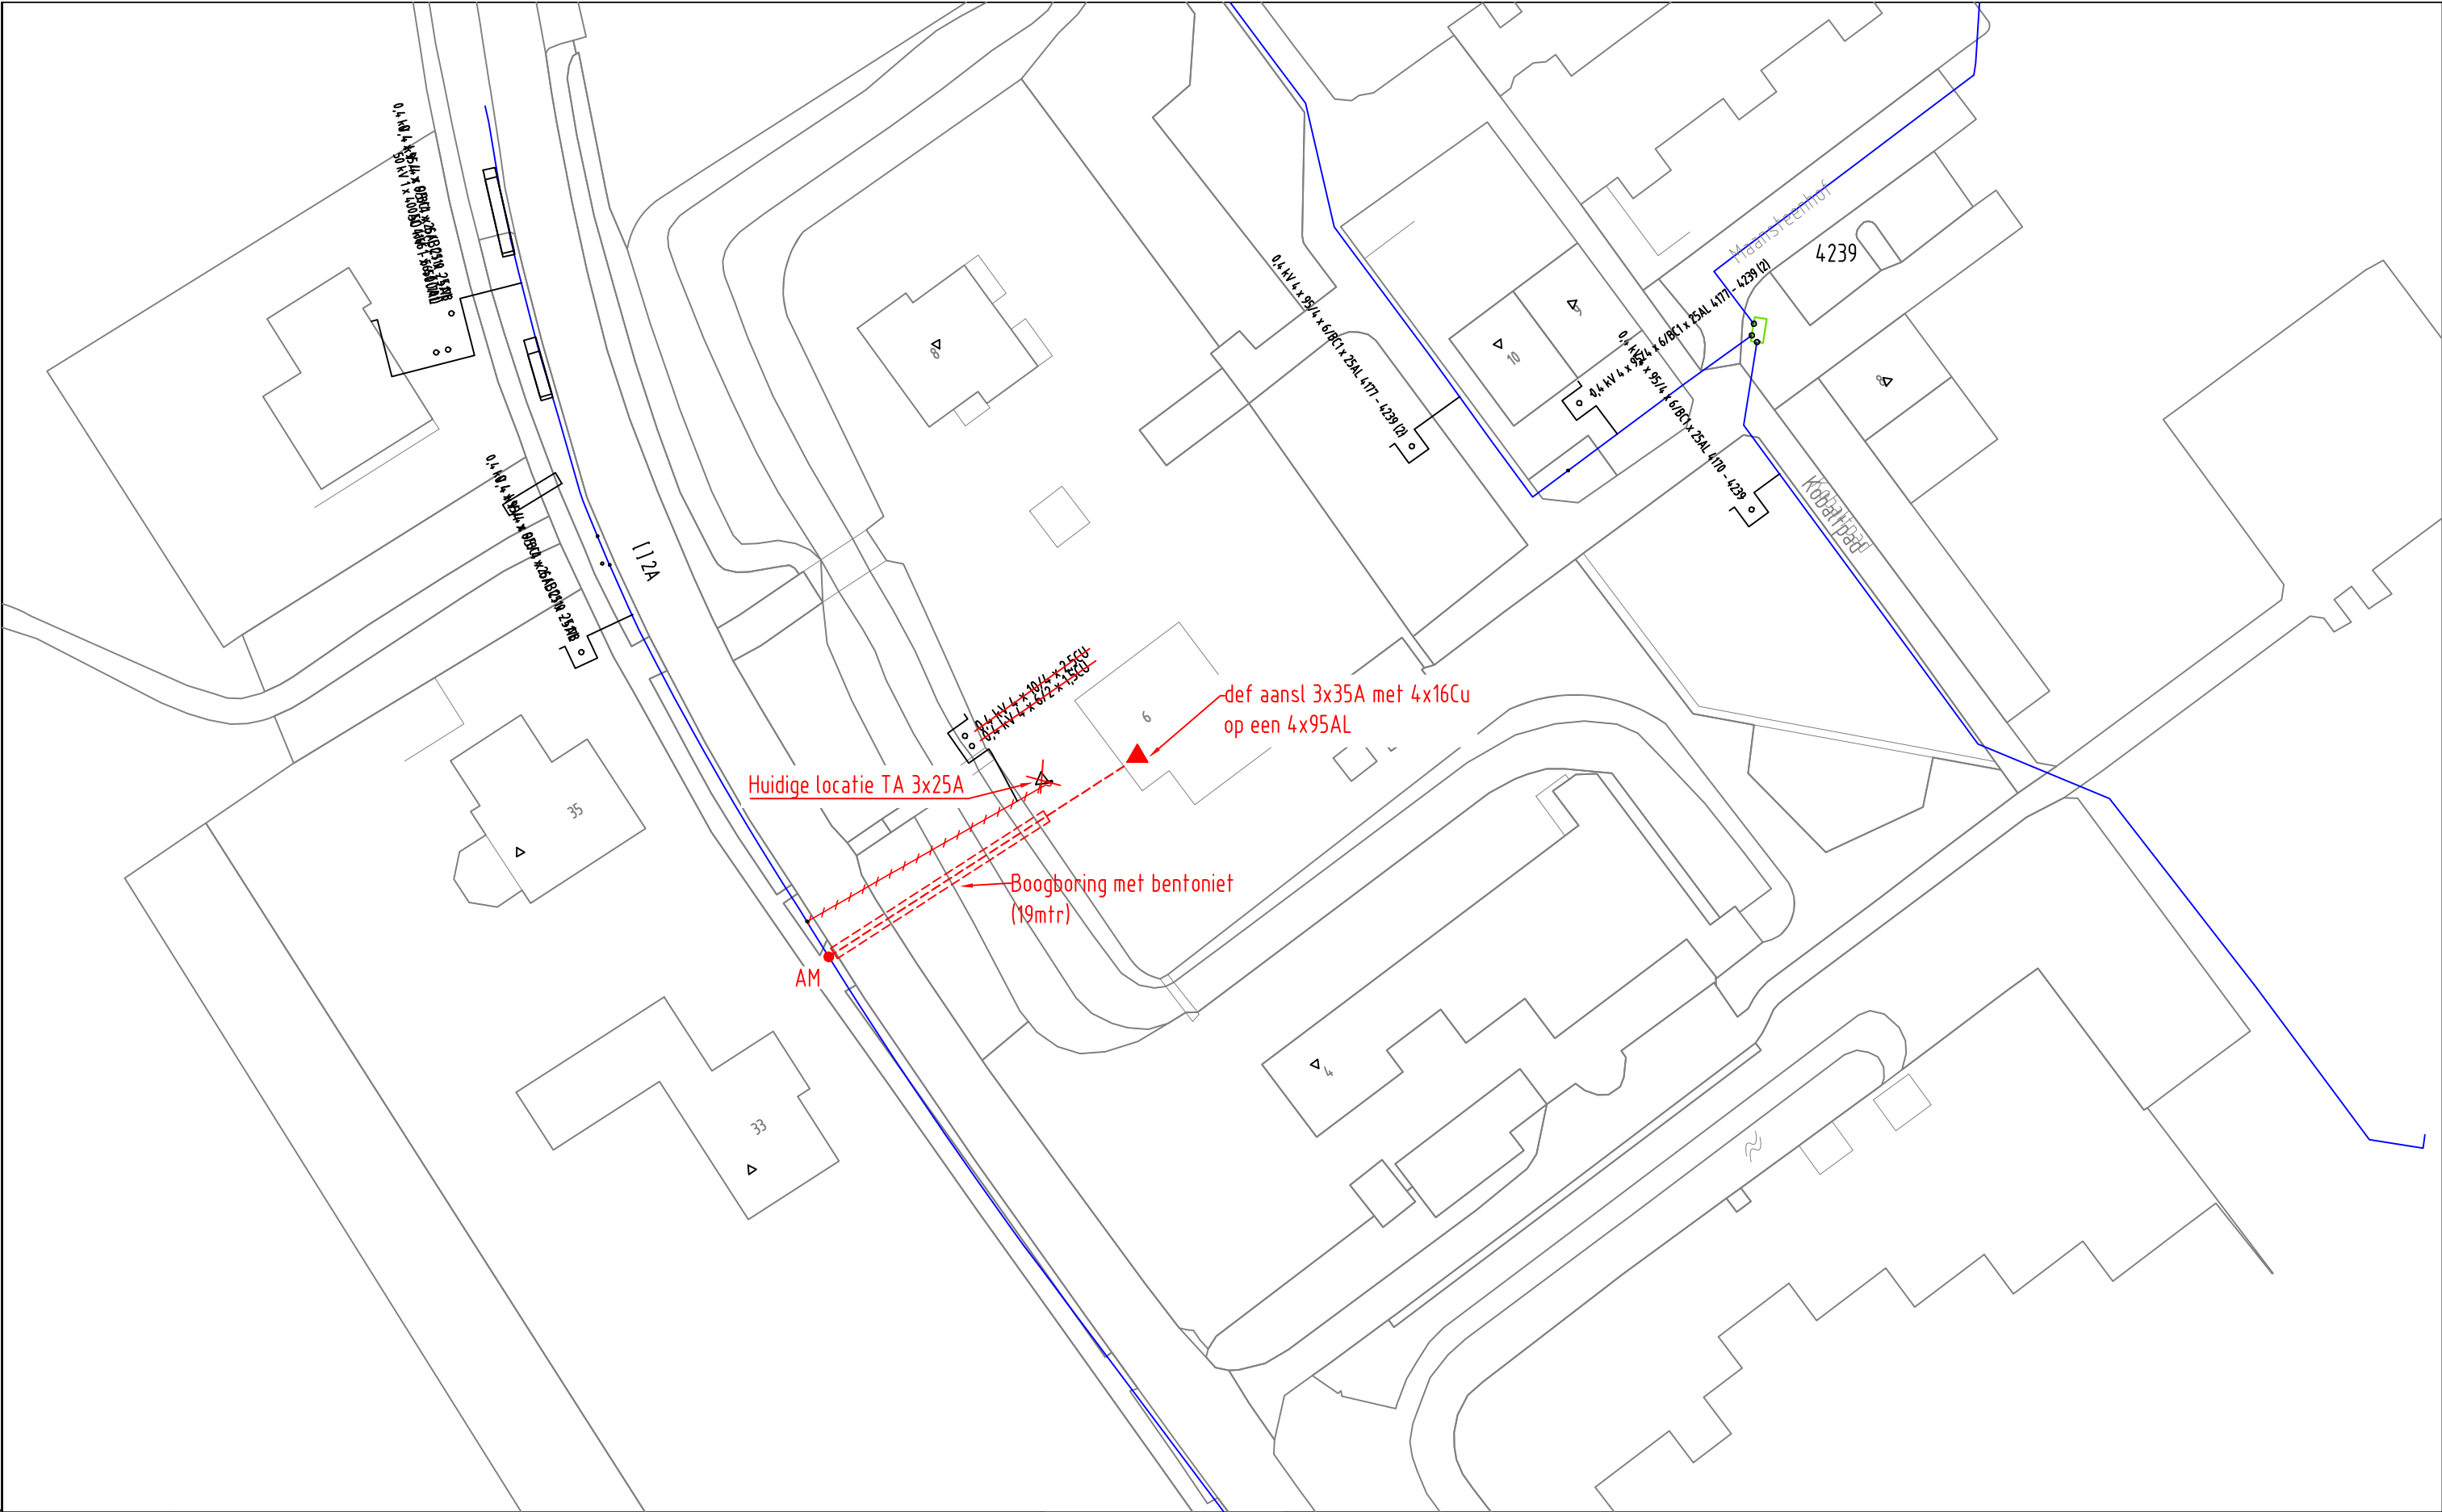

ELEKTRA NIEUW	LS-kast	Station	Leveringspunt	Laadpaal	OV mast		
	Mast bovengronds	Mof	Bescherming	Abc Tekst	Zinkerbord		
	---- Kabel nieuw	+++ Kabel te rijden	/// Kabel te rooien	/// Buiten Bedrijf	— Kadaster		
ELEKTRA BESTAAND	LS-kast	Station	Leveringspunt	OV mast	Mast bovengronds	Mof	Bescherming
	0,4 kV/OV	0,4 kV	OV	3 kV	6 kV	10/13 kV	
	23 kV	25 kV	50 kV	66 kV	150 kV		
	Buiten Bedrijf	Telecom	Aardkabel	Gelijkspanning			
Opmerkingen/Tracélengte;							
<div><div></div><div>20180601 Trace Elektra Noord IJsseldijk 6 , IJsselstein LS-PLAN Detailontwerp/Vergunning E</div></div>							
<div><div><div>Formaat: A3</div><div>Schaal: 1:500</div><div>Volgend bladnr: nvt</div></div><div><div>Wijz: #0</div><div>Gec: G.urban</div></div><div><div>Datum: 1-6-2018</div><div>Gec: Jan van Hal</div></div><div><div>Project: 930000085636 KGK Aanvraag</div><div>Ordernr: 50146962</div></div><div><div>Documentnr: 20180601-0000-033</div><div>Status: voor uitvoering</div></div><div><div>Bladnr: 033</div></div></div>							