




Situering 1:500

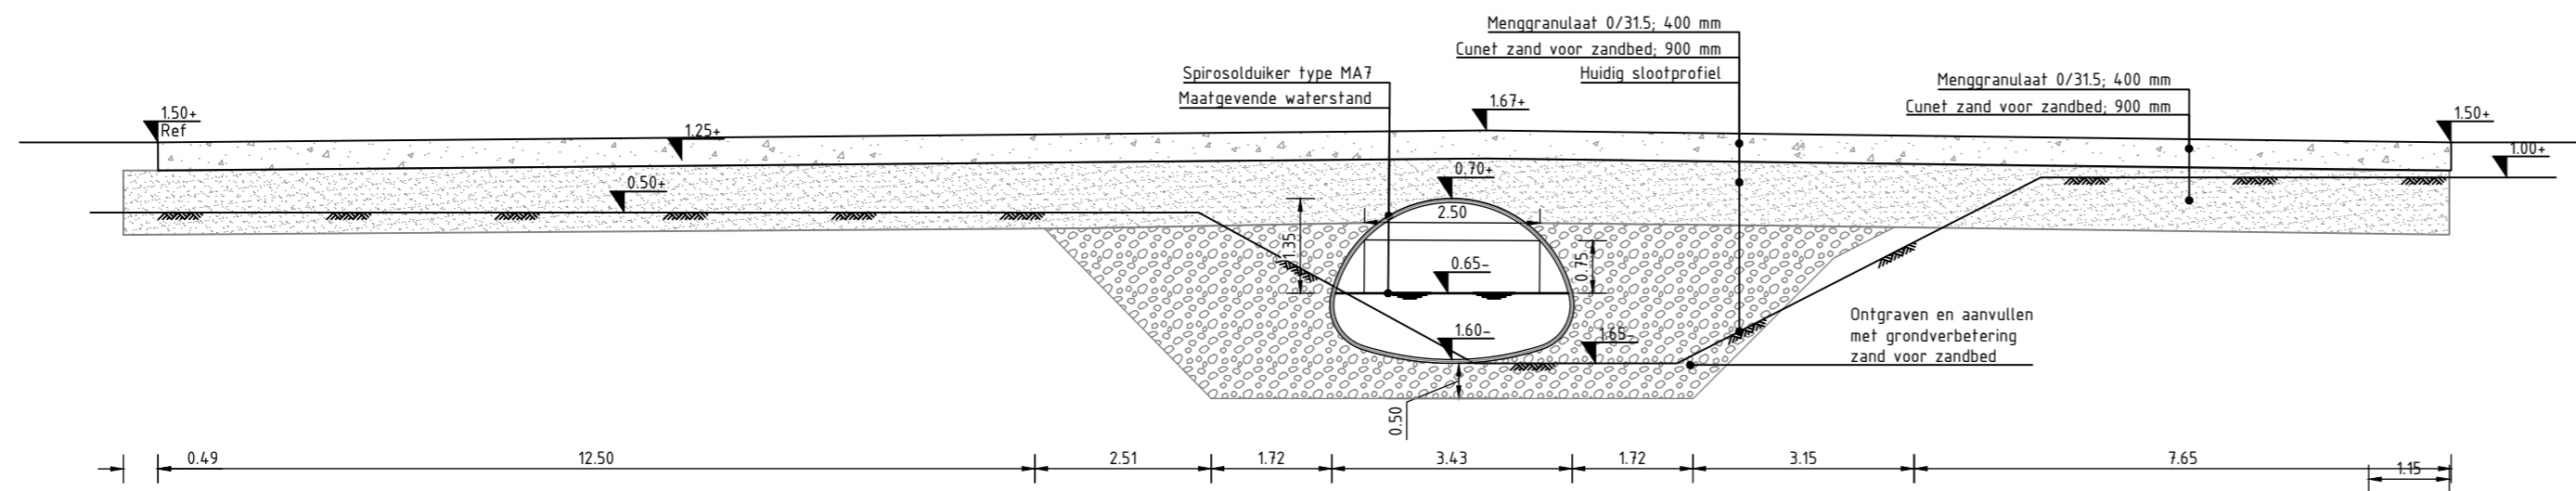

Dwarsprofiel A-A
1:100

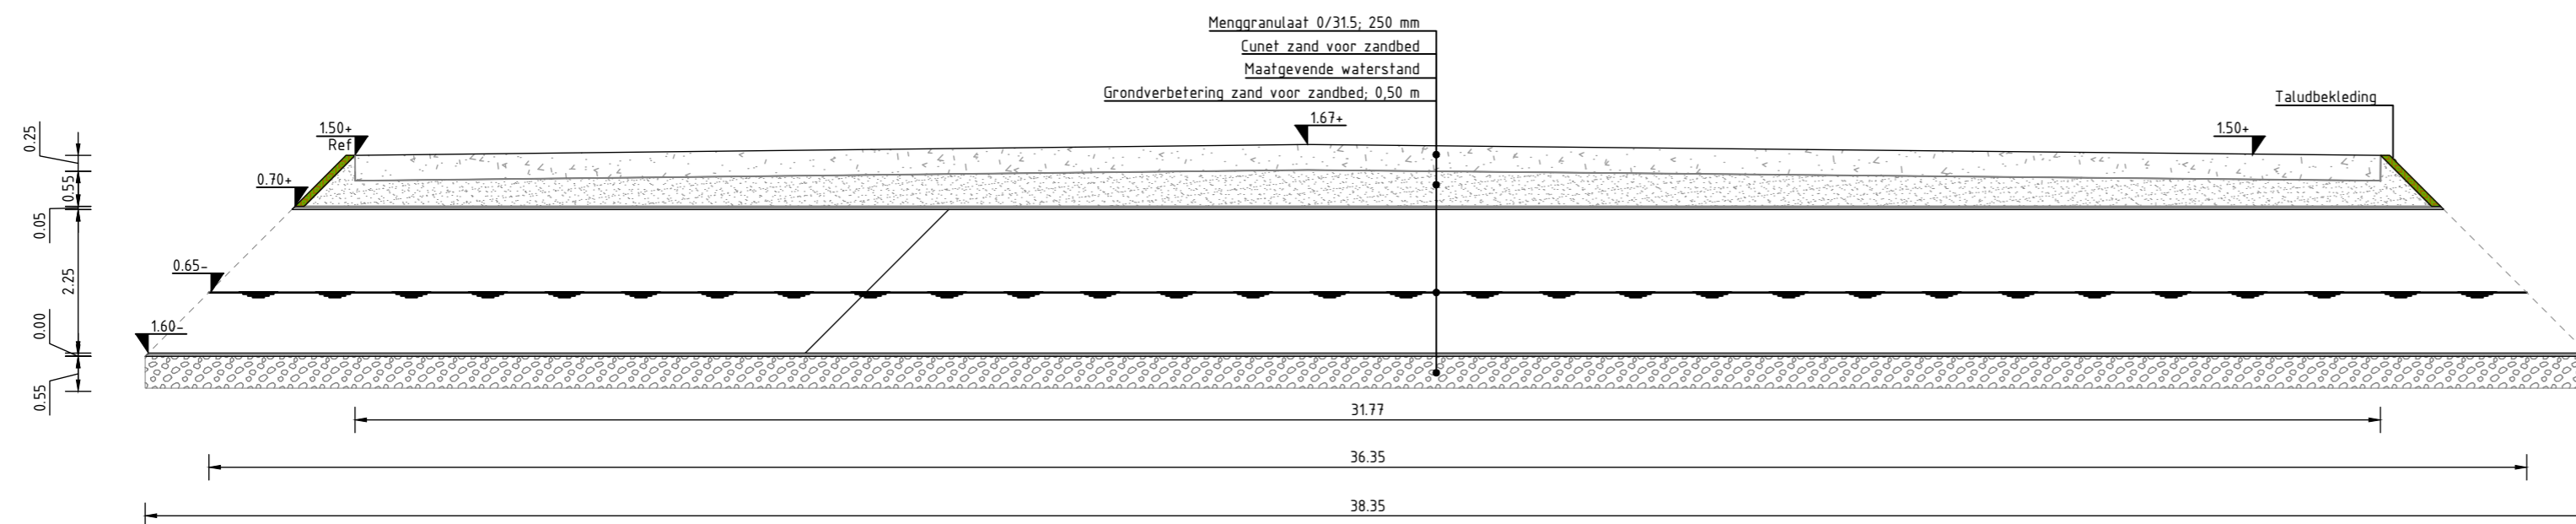

Lengte profiel D-D
1:100

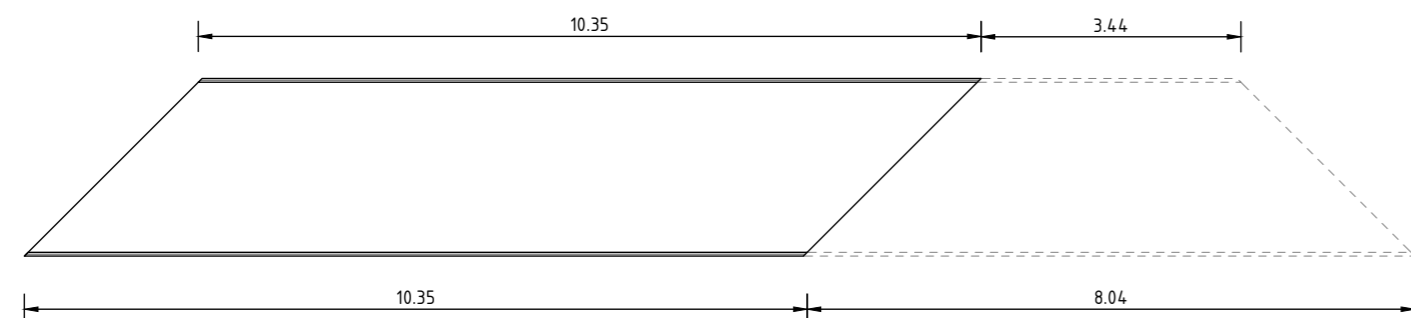

Zaagwerk duiker
1:100

PROJECT		STATUS	
Ontsluiting Gelderlandlaan		CONCEPT	
OPDRACHTGEVER		CONCEPT D.D.	
Borghese Logistics		15-10-2018	
OMSCHRIJVING		DEFINITIEF D.D.	
Dwarsprofielen bouwrijp maken		-	
PROJECTNUMMER	01.17.1691	GETEKEND DOOR	MdR
DOCUMENTNUMMER	03	GECONTROLEERD DOOR	HLv
		SCHAAL	1:100
		FORMAAT	A2

Ravelijn 7
3905 NT VEENENDAAL
Postbus 409
3900 AK VEENENDAAL

T: 0318 - 611810
F: 0318 - 612147
E: info@infrasoil.nl
I: www.infrasoil.nl

