


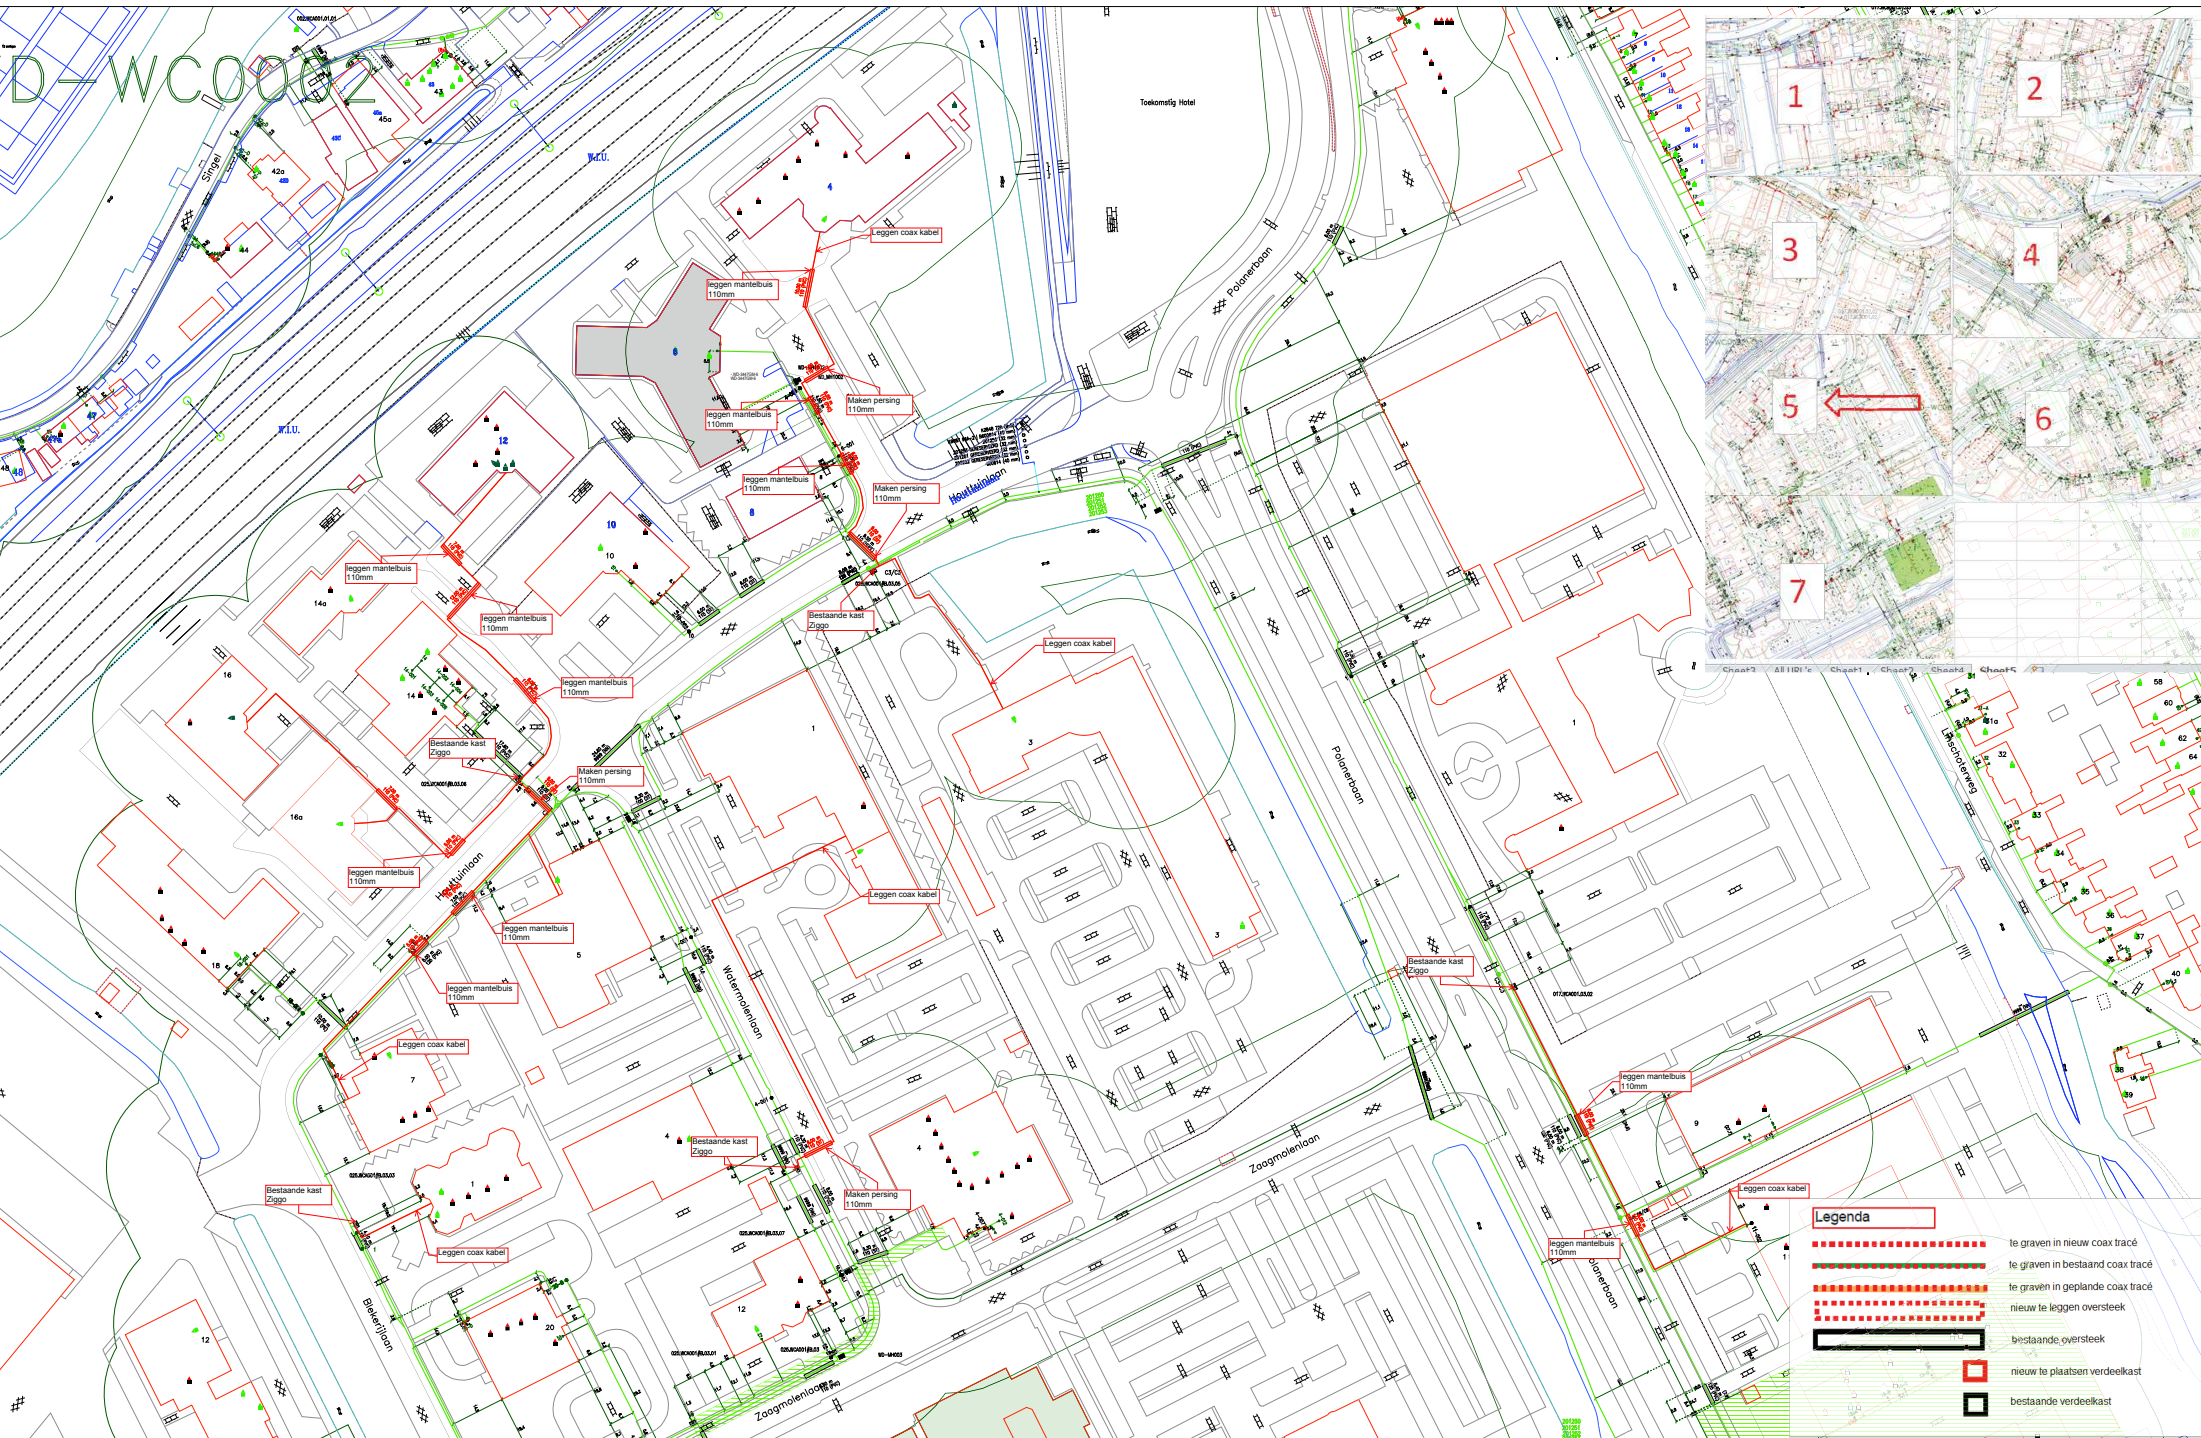

D-WC0002



**Legenda**

- le graven in nieuw coax tracé
- le graven in bestaand coax tracé
- le graven in geplande coax tracé
- nieuw te leggen oversteeek
- bestaande oversteeek
- nieuw te plaatsen verdeelkast
- bestaande verdeelkast

[illegible]