


Bijlage. O1-4: situatietekening en foto's

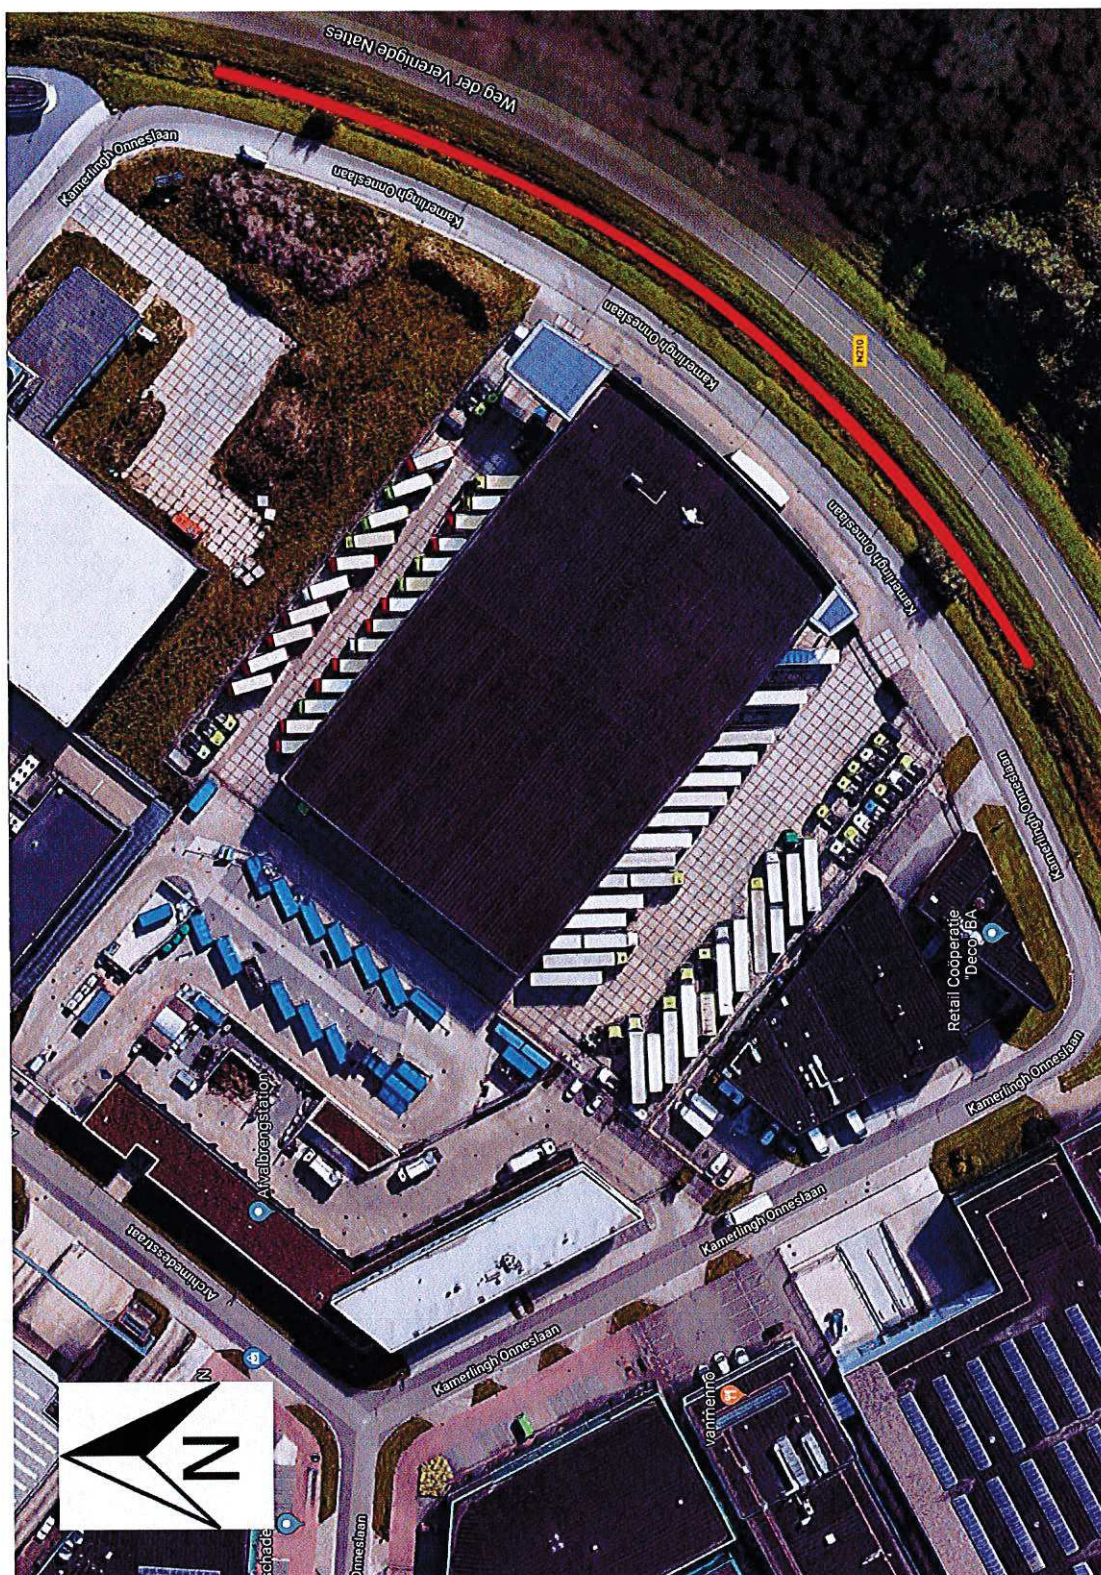

Gedeelte watergang voorzien van een duiker en tijdelijk aanvullen tot aan het bestaande maaiveld.