




Rabobank

Rabobank Nederland
Croeselaan 18
3521 CB UTRECHT

Bijlagen bij aanvraag watervergunning 27 juni 2018:



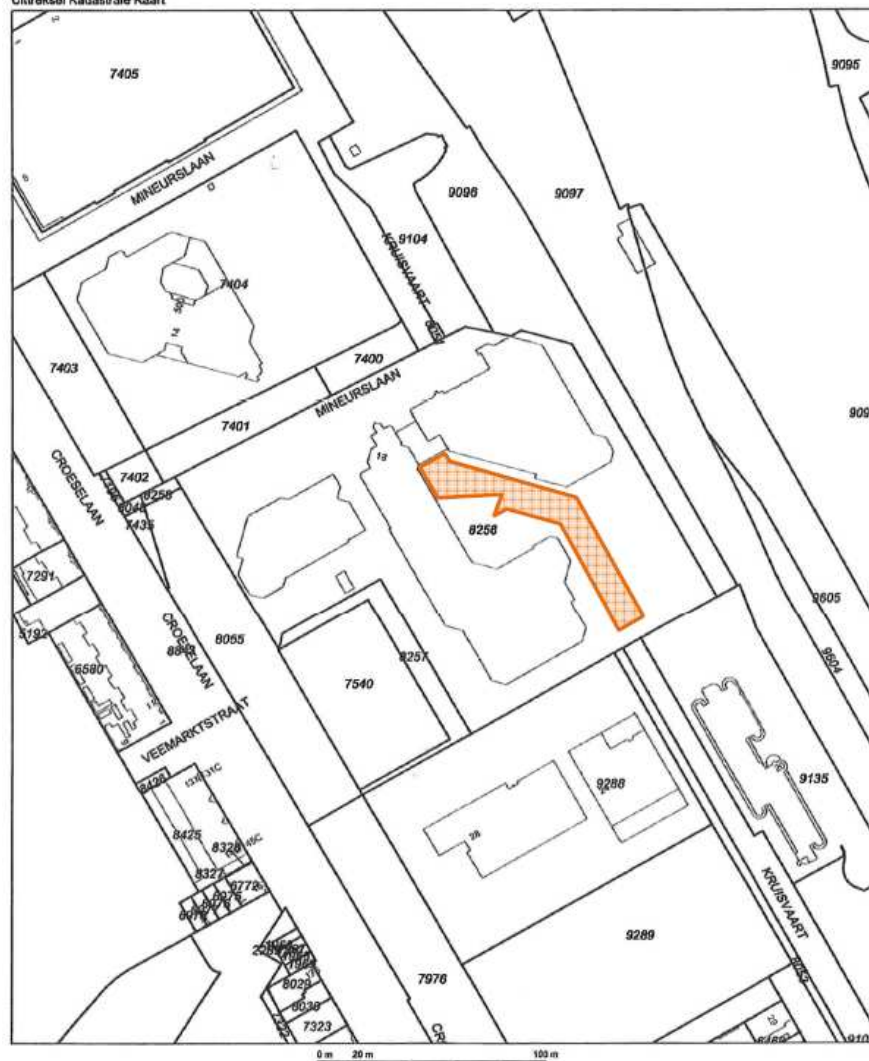

noord



Deze kaart is noordgericht		Schaal 1:2000	
12345	Perceelnummer	Kadastrale gemeente	CATHARIJNE
25	Huisnummer	Secție	D
—	Kadastrale grens	Perceel	8256
—	Voorlopige grens		
—	Bebouwing		
—	Overige topografie		
<p>Voor een versnuldend uitbreidingsplan, UTRECHT, 28 april 2010 De bevoegdheid van het kadaster en de openbare registers</p>		<p>Aan dit uitbreidingsplan kunnen geen bezwaarschriften worden gemaakt. De Dienst voor het kadaster en de openbare registers behoudt zich de intellectuele eigendomsrechten voor, waaronder het auteursrecht en het databankrecht.</p>	



=

TIJDELIJK
te dempen vijver
ca. 1330 m²

Dempingsperiode: 01/09/2018 tot 01/06/2019