


Auteursrecht voorbehouden volgens de wet.

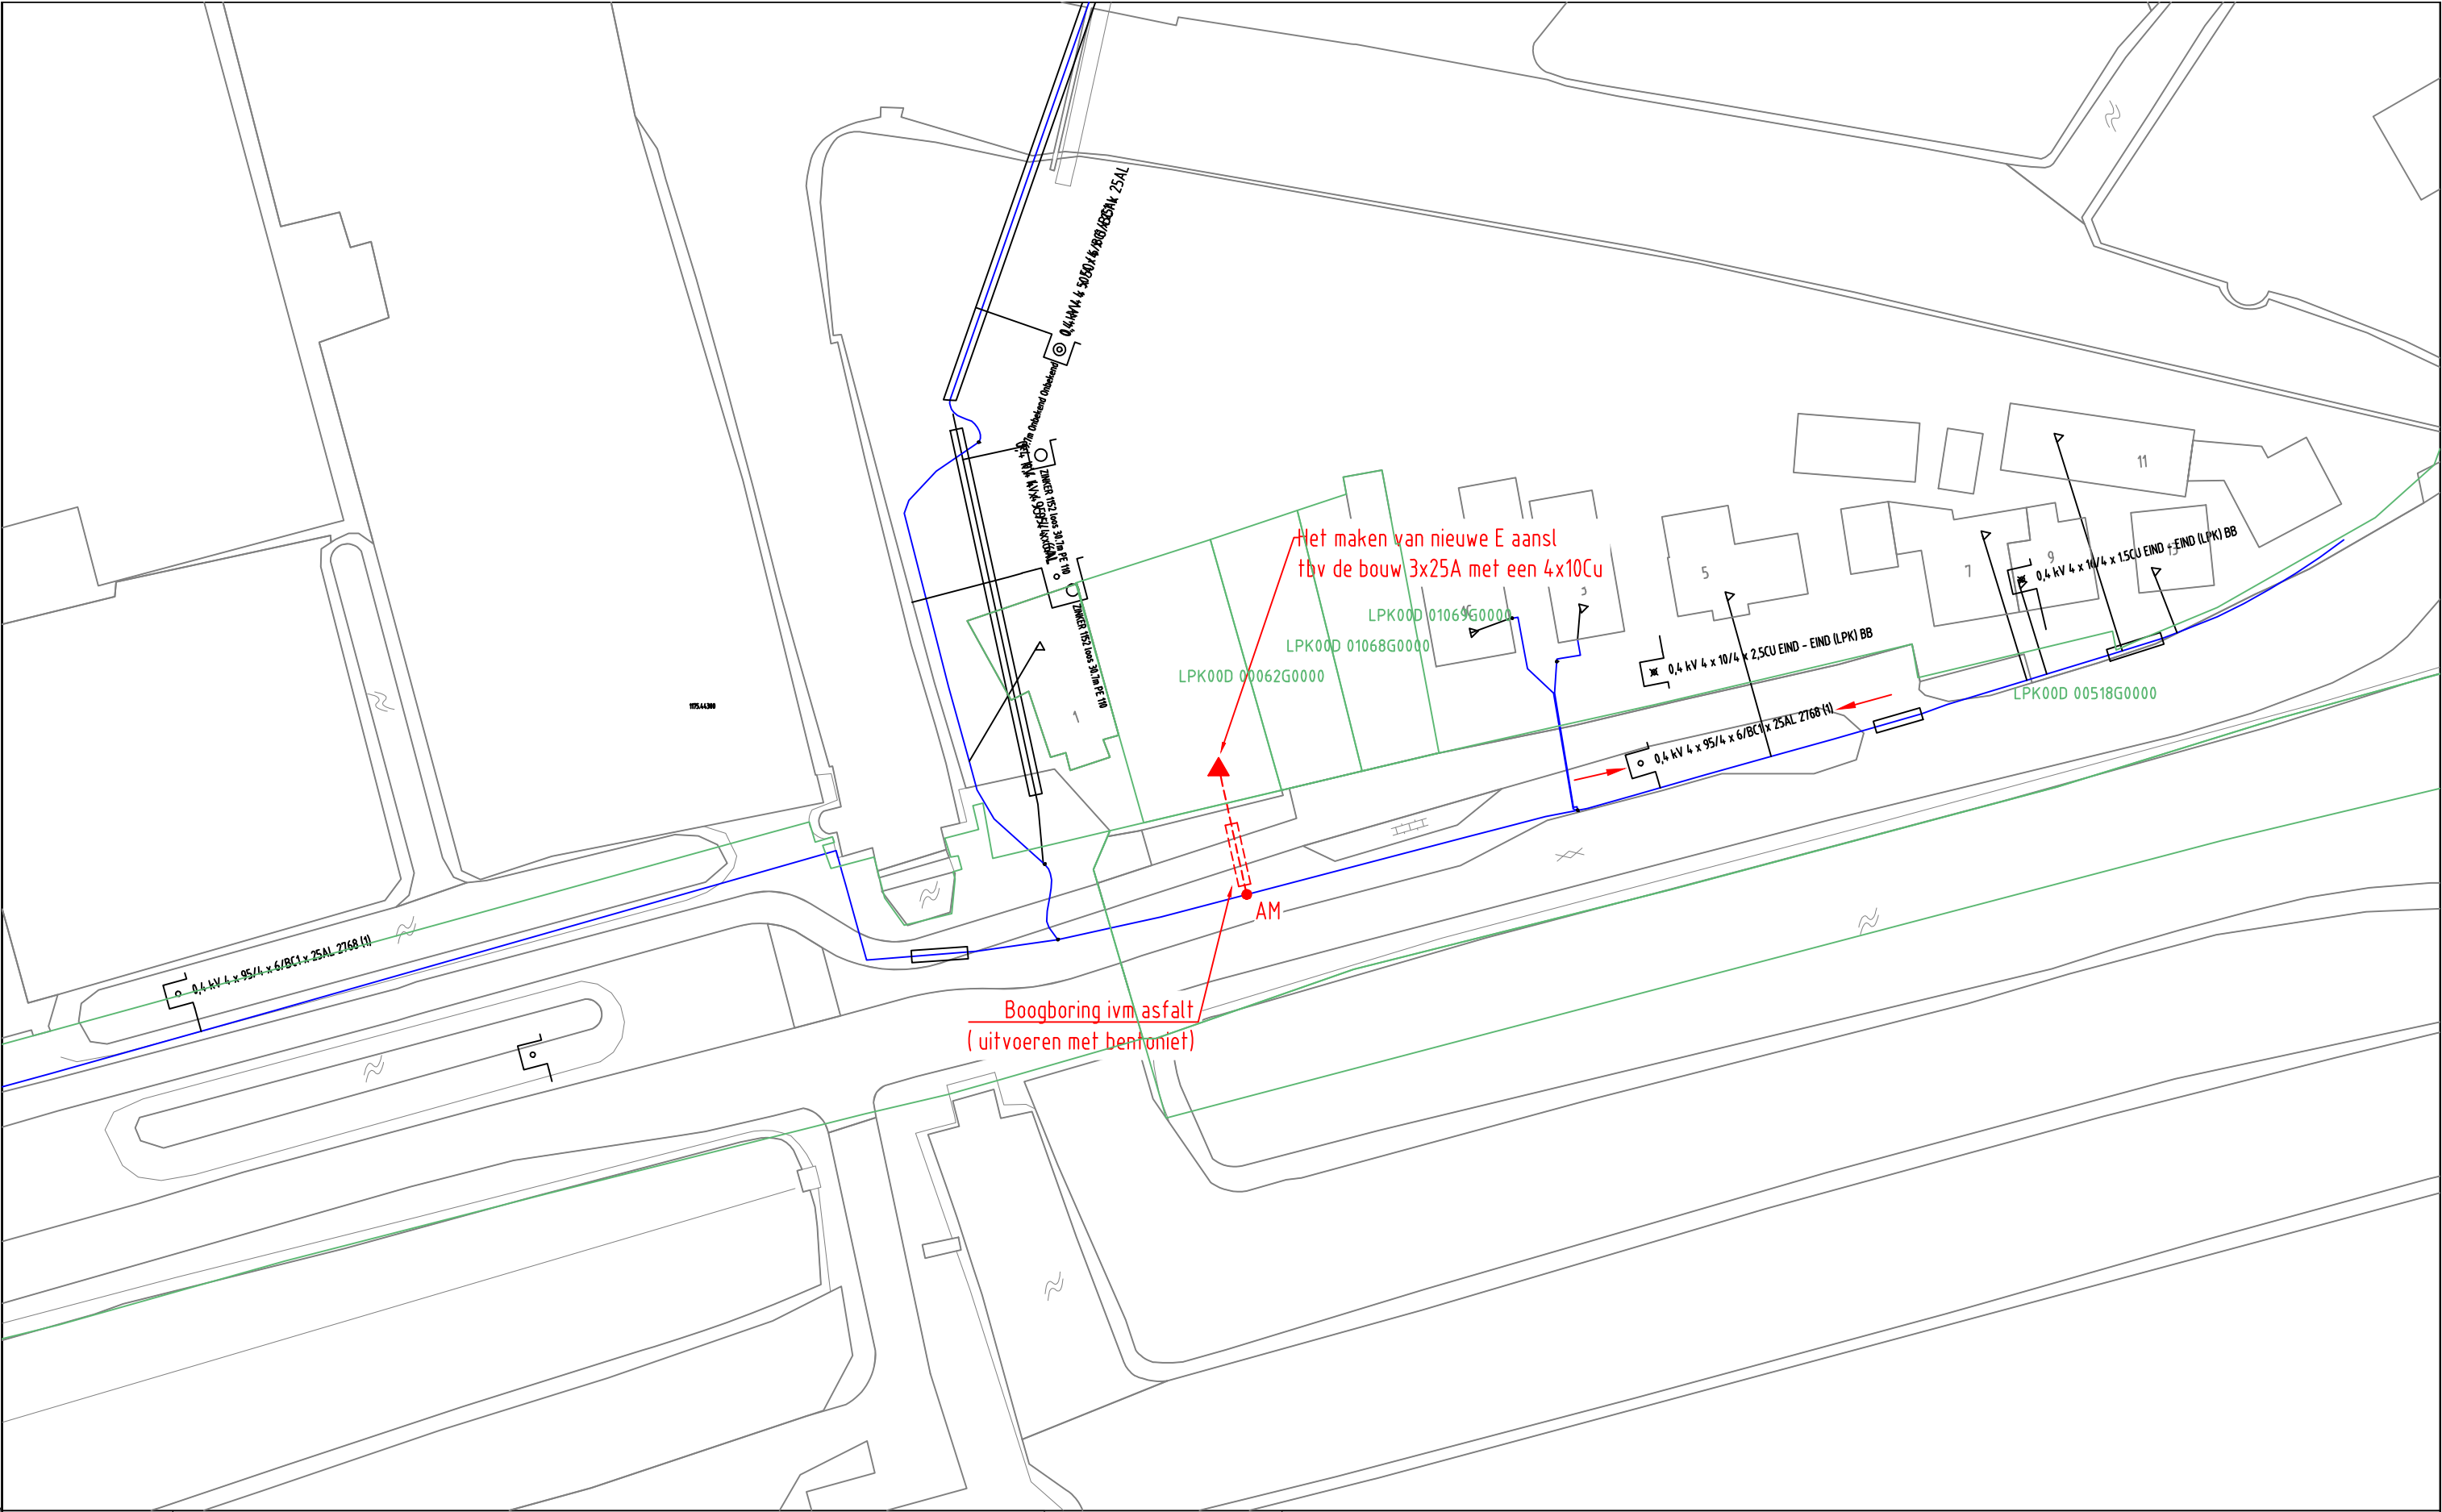

ELEKTRA NIEUW	LS-kast	Station	Leveringspunt	Laadpaal	OV mast		
	Mast bovengronds	Mof	Bescherming	Abc Tekst	Zinkerbord		
	---- Kabel nieuw	+++ Kabel te rijden	/// Kabel te rooien	/// Buiten Bedrijf	— Kadaster		
ELEKTRA BESTAAND	LS-kast	Station	Leveringspunt	OV mast	Mast bovengronds	Mof	Bescherming
	0,4 kV/OV	0,4 kV	OV	3 kV	6 kV	10/13 kV	
	23 kV	25 kV	50 kV	66 kV	150 kV		
	Buiten Bedrijf	Telecom	Aardkabel	Gelijkspanning			

Opmerkingen/Tracélengte;

STEDIN	20180622 Trace Elektra Gas	Wijz: #0	Get: G.Urban
	Dorp 1 BIJ, Polsbroek	Datum: 22-6-2018	Gec: Jan van Hal
	LS-PLAN	Project: 930000087540 KGK Aanvraag	
	Detailontwerp/Vergunning E	Ordernr: 50148476	
	Volgend bladnr: nvt	Documentnr: 20180622-0000-003	
		Status: Voor uitvoering	Bladnr: 003