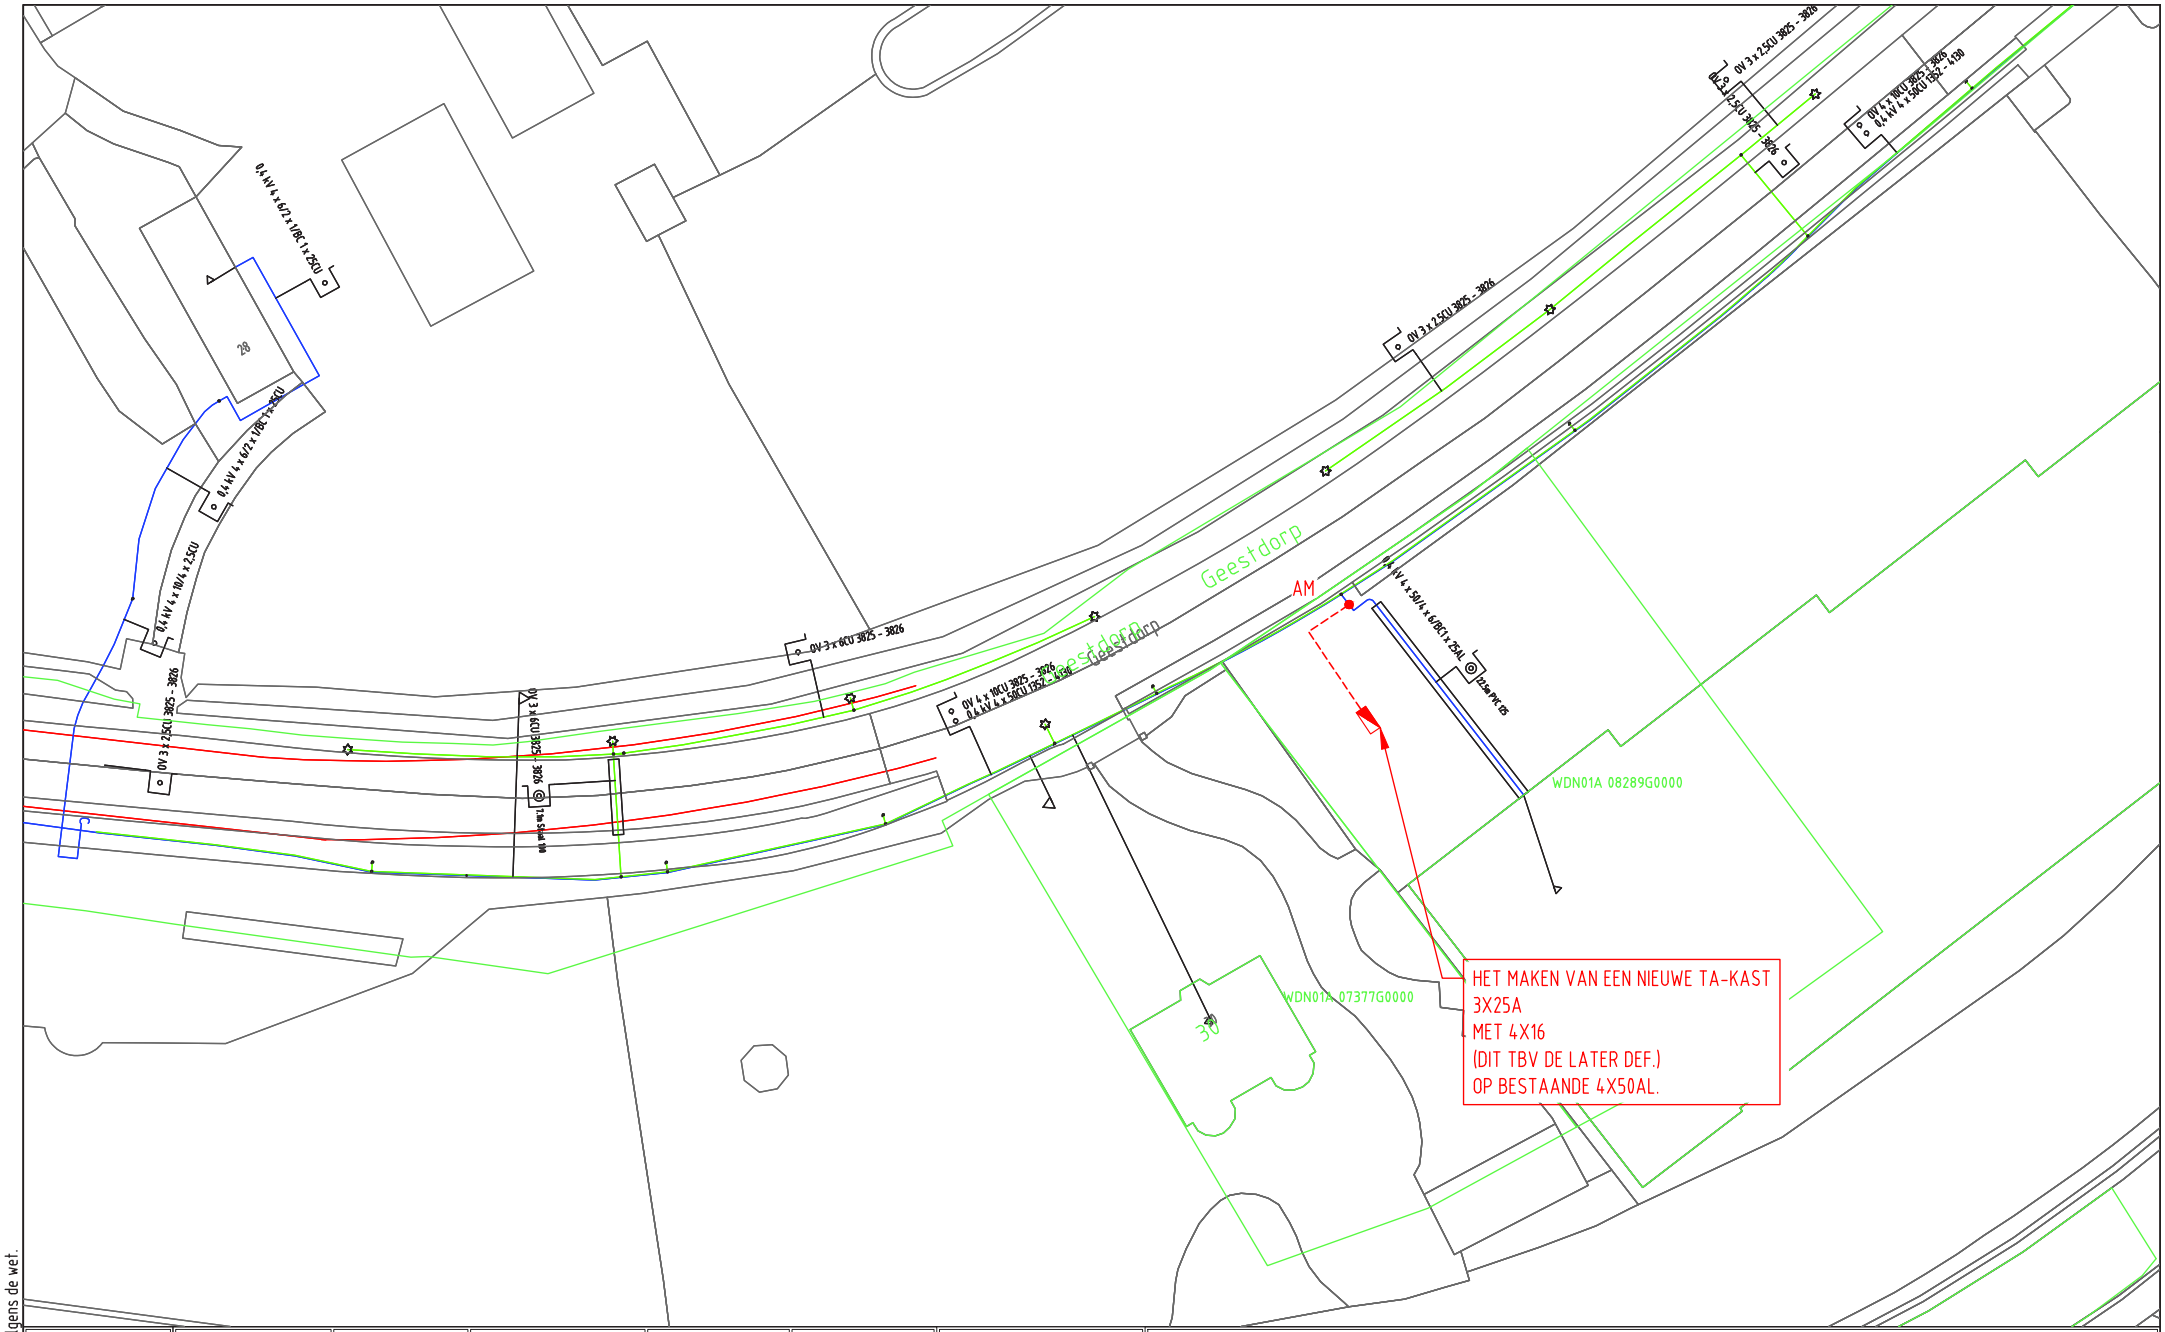

ELEKTRA NIEUW					
	LS-kast	Station	Leveringspunt	Laadpaal	OV mast
	Mast bovengronds	Mof	Bescherming	Abc Tekst	Zinkerbord
	Kabel nieuw	Kabel te rijzen	Kabel te rooien	Buiten Bedrijf	Kadaster

ELEKTRA BESTAAND						
	LS-kast	Station	Leveringspunt	OV mast	Mast bovengronds	Mof	Bescherming
	0,4 kV/OV	0,4 kV	OV	3 kV	6 kV	10/13 kV
	23 kV	25 kV	50 kV	66 kV	150 kV	
	Buiten Bedrijf	Telecom	Aardkabel	Gelijkspanning		

Opmerkingen/Tracélengte;

STEDIN

Formaat: A3
Schaal: 1:500
Volgend bladnr:

20180717 Trace Elektra
Geestdorp 30 A BIJ - 3444 BE-Woerden
LS-PLAN
Detailontwerp/Vergunning E

Wijz: #0	Get: Z. Simic
Datum: 17-7-2018	Gec: JAN VAN HAL
Project: 930000087267 KGK Aanvraag	
Ordernr: 50149850	
Documentnr: 20180717-0000-062	
Status: DEF.	Bladnr: 062

Auteursrecht voorbehouden volgens de wet.