



SITUATIE
SCHAAL 1 : 200

LEGENDA

- BESTAANDE DUIKER IN WATERGANG
- VERWIJDEREN BESTAANDE DUIKER IN WATERGANG
- BESTAAND PROFIEL WATERGANG
- NIEUW PROFIEL WATERGANG
- ONTGRAVEN GROND EN SLIB
- WATERLEIDING VITENS
- GAS HOGE DRUK STEDIN

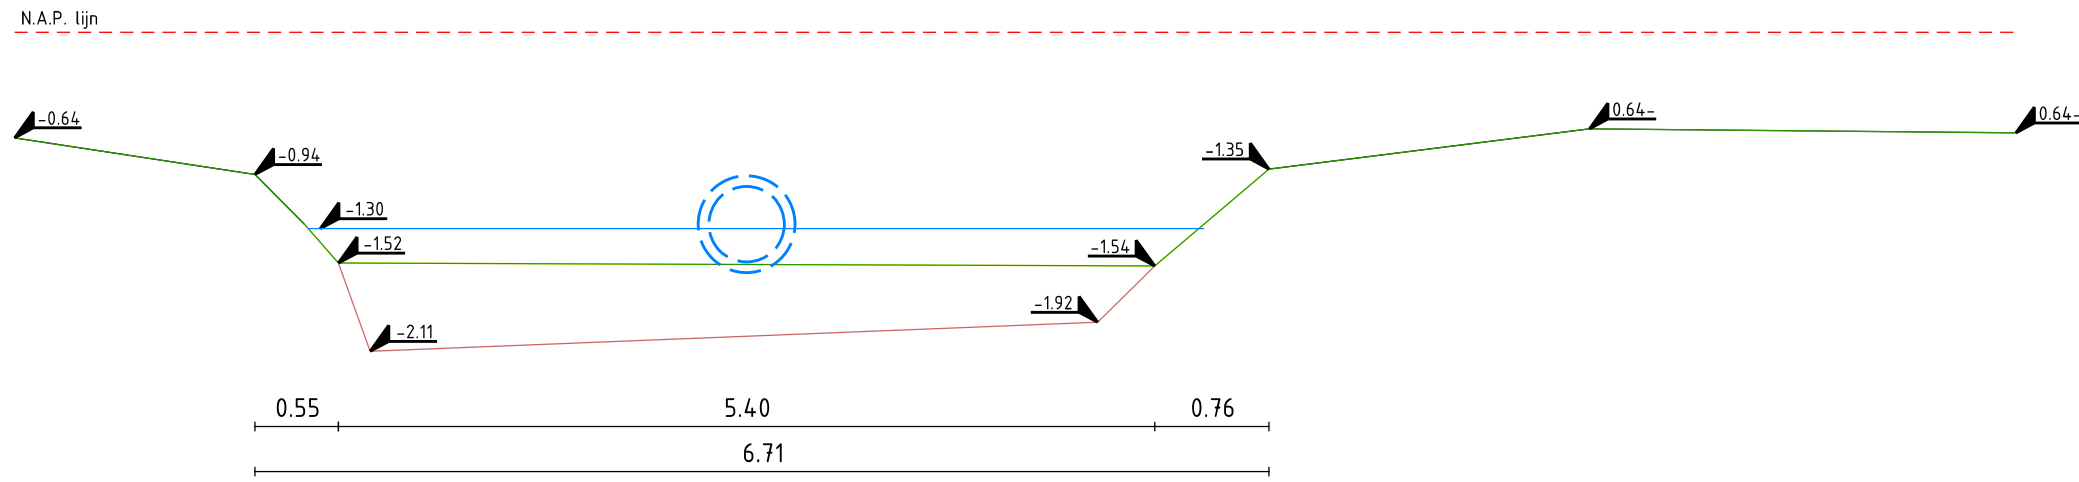


DOORSNEDE D-D'
BESTAANDE SITUATIE

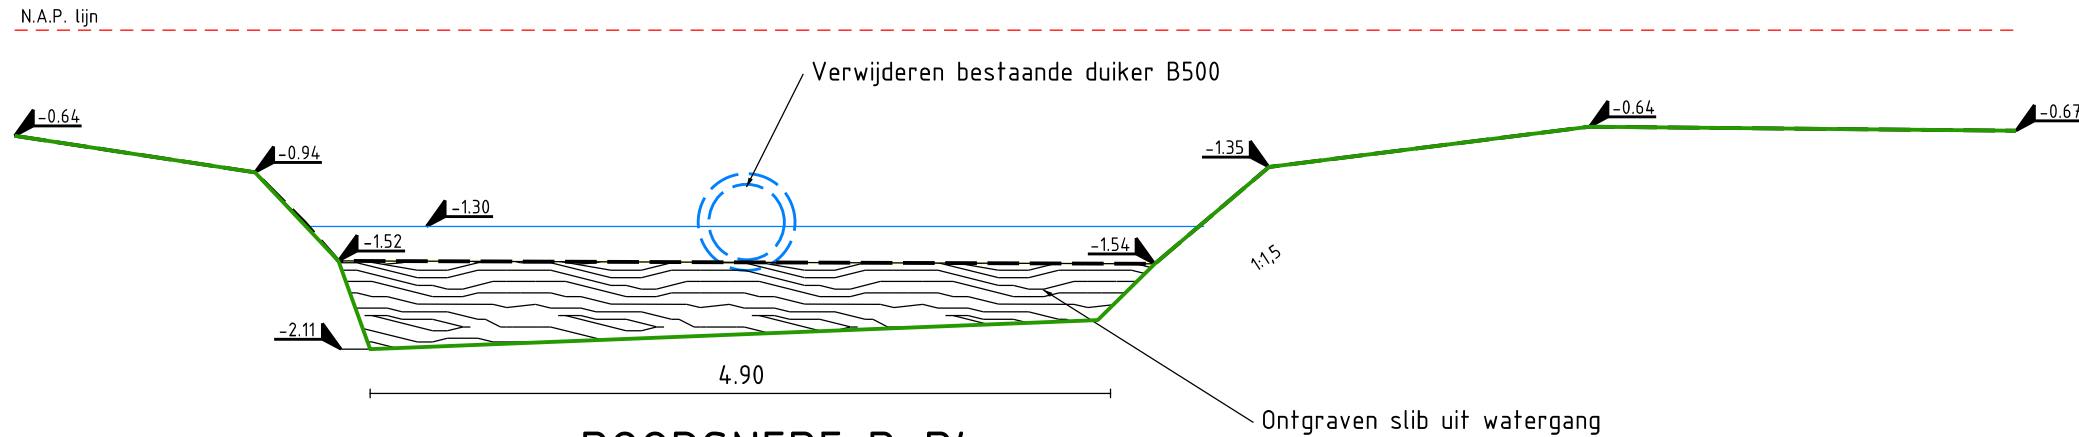

DOORSNEDE D-D'
ONTGRAVINGSSITUATIE

DOORSNEDES
SCHAAL 1 : 50

 Gemeente Utrecht		Stadsbedrijven		Stadsingenieurs Bezoekadres Stadsplateau 1 Postadres Postbus 8375, 3503 RJ Utrecht Telefoon 030 - 286 4323 Mail stadsingenieurs@utrecht.nl	
Opdrachtgever: BORG Gemeente Utrecht					
Project: Aanbrengen bruggen Kloosterpark					
Onderdeel: Locatienummer 2 Nieuwe situatie met doorsnedes					
Status: Definitief	Fase: Definitief Ontwerp	Behoort bij:		Schaal: 1:50 / 1:200	
Opsteller: A. Postma	Goedgekeurd en vrijgegeven: P. Muskens	Paraaf:		Datum: 22-02-2018	Formaat: A1-594X1890
Projectnummer: 141.1156	Tekeningnummer: RIO.040-002	Bladnummer: 2		Aantal bladen: 3	Wijziging:
Auteursrechten voorbehouden		Documentnr:		Plotdatum: 22-02-2018	
Bestandsnaam: FILES					