


SITUATIE
SCHAAL 1 : 200

LEGENDA

- BESTAANDE DUIKER IN WATERGANG
- VERWIJDEREN BESTAANDE DUIKER IN WATERGANG
- BESTAAND PROFIEL WATERGANG
- NIEUW PROFIEL WATERGANG
- ONTGRAVEN GROND EN SLIB
- WATERLEIDING VITENS
- GAS HOGE DRUK STEDIN

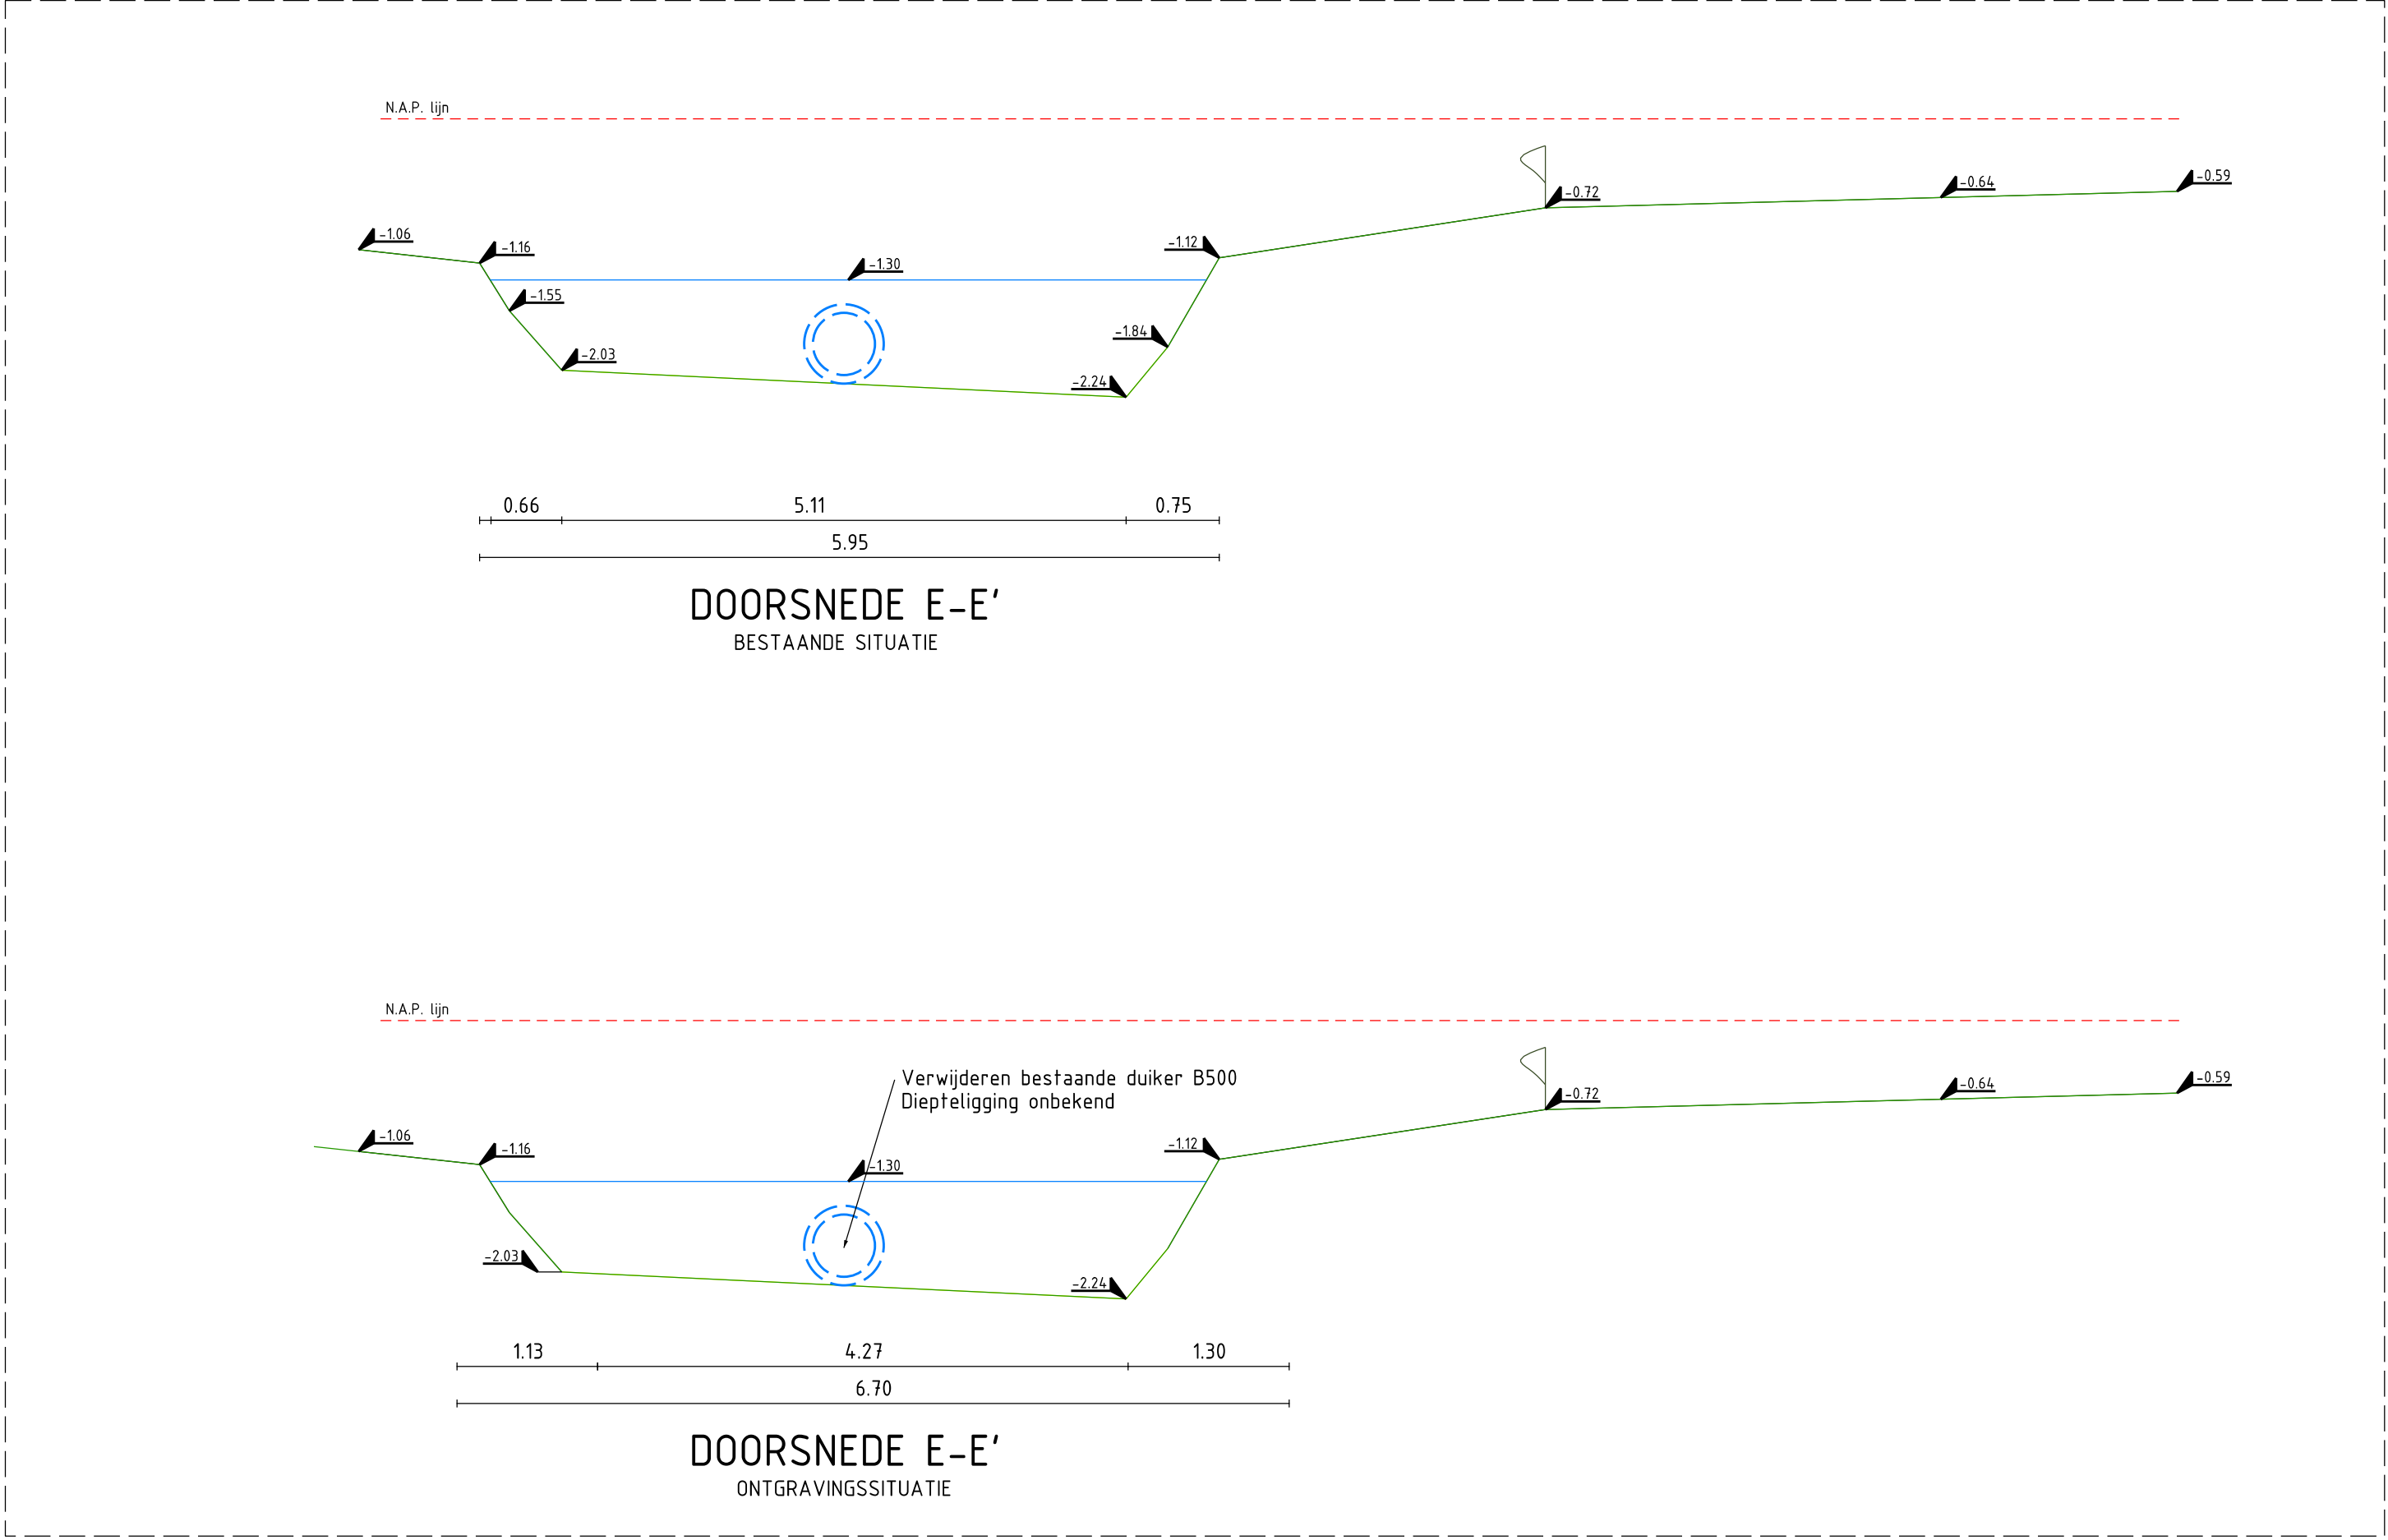

DOORSNEDES
SCHAAL 1 : 50

		Stadsbedrijven		Stadsingenieurs Breedthuis Postadres Telefoon Mail	
Opdrachtgever: BORG Gemeente Utrecht		Locatienummer 3		Nieuwe situatie met doorsnedes	
Project: Aanbrengen bruggen Kloosterpark		Status: Definitief		Fase: Definitief Ontwerp	
Onderdeel:		Behoort bij:		Schaal: 1:50 / 1:200	
Opsteller: A. Postma		Goedgekeurd en vrijgegeven: P. Muskens		Paraaf:	
Projectnummer: 141.1156		Tekeningnummer: RIO.040-003		Datum: 05-02-2018	
Auteursrechten voorbehouden		Bladnummer: 3		Formaat: A1-594X1890	
Bestandsnaam: FILES		Documentnr:		Aantal bladen: 3	
				Wijziging:	
				Plotdatum: 22-02-2018	