Dwarsprofiel DWP 1
Schaal 1:200
-2.500m t.o.v. NAP

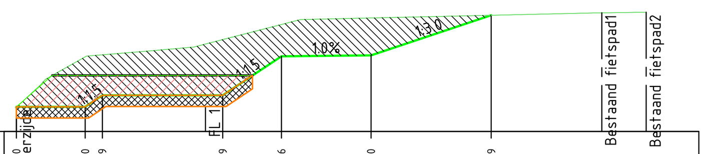

Hoogte Ontwerp	-1.40	-1.40	-0.89	-0.89	0.86	0.90	2.69			
Afstand Ontwerp	0.00	3.08	3.85	9.23	11.85	15.85	21.22			
Hoogte Bestaande situatie	-1.441	-1.400	-0.440	0.863	1.114	1.271	2.505	2.561	2.804	2.833
Afstand Bestaande situatie	-0.05	0.00	1.07	3.13	6.11	7.93	12.70	15.23	26.16	28.15

Dwarsprofiel DWP 6
Schaal 1:200
-2.500m t.o.v. NAP

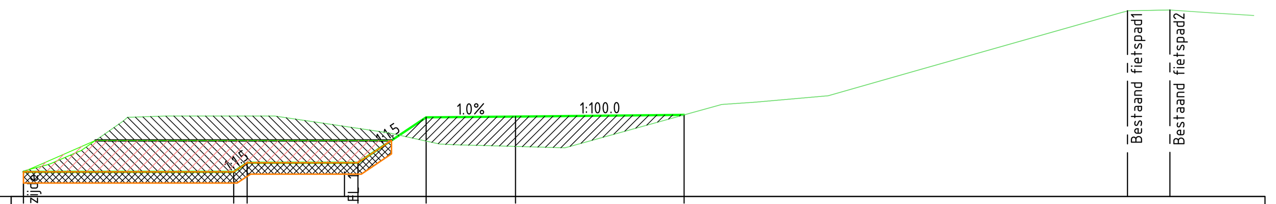

Hoogte Ontwerp	-1.40	-1.40	-1.00	-1.00	1.03	1.07	1.15											
Afstand Ontwerp	0.00	9.40	10.00	14.95	18.00	22.00	29.53											
Hoogte Bestaande situatie	-1.363	-1.094	-0.536	0.884	1.092	1.095	0.345	-0.156	-0.217	-0.328	1.615	1.714	2.004	3.136	5.654	5.834	5.707	5.589
Afstand Bestaande situatie	0.00	1.02	2.37	4.48	6.40	11.23	16.33	18.61	20.30	24.20	31.22	32.71	35.98	39.96	48.83	51.25	53.09	55.00

Dwarsprofiel DWP 600
Schaal 1:250
-7.500m t.o.v. NAP

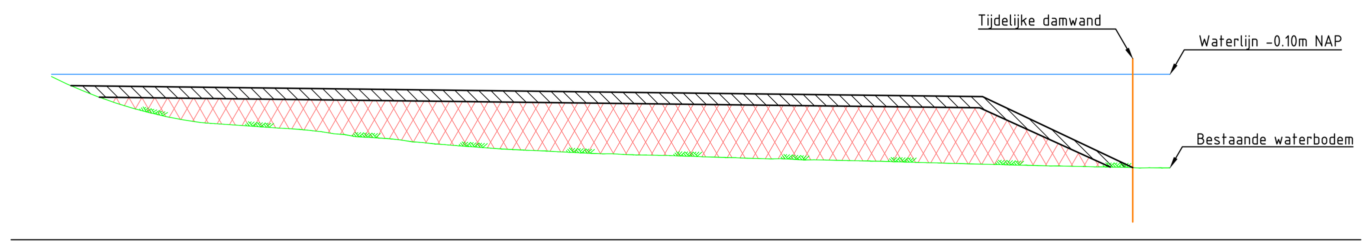

Aanvulling klei 0.50m
Aanvulling vervuilde grond 3.00m

Dwarsprofiel DWP 2
Schaal 1:200
-2.500m t.o.v. NAP

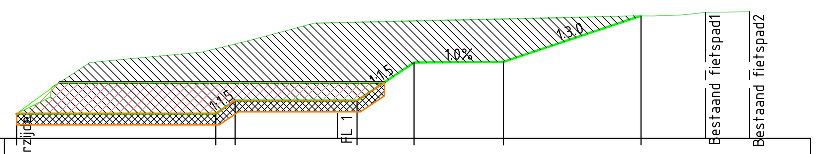

Hoogte Ontwerp	-1.40	-1.40	-0.82	-0.82	0.88	0.92	2.97							
Afstand Ontwerp	0.00	8.91	9.78	15.22	17.78	21.78	27.93							
Hoogte Bestaande situatie	-1.427	-1.401	-0.668	0.882	1.066	1.347	1.893	2.656	2.741	2.974	2.984	3.056	3.138	3.158
Afstand Bestaande situatie	-0.05	0.00	1.49	3.28	5.16	8.28	10.49	13.34	16.95	27.67	28.83	30.12	31.14	32.78

Dwarsprofiel DWP 7
Schaal 1:200
-2.500m t.o.v. NAP

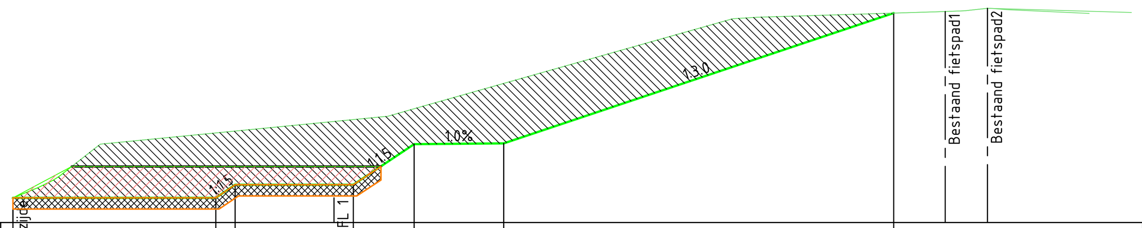

Hoogte Ontwerp	-1.40	-1.40	-0.82	-0.82	0.99	1.03	6.84				
Afstand Ontwerp	0.00	9.07	9.94	15.22	17.94	21.94	39.37				
Hoogte Bestaande situatie	-1.420	-1.400	-0.932	0.991	2.220	2.679	6.596	6.660	6.911	7.061	6.874
Afstand Bestaande situatie	-0.05	0.00	1.15	3.90	16.57	18.30	32.18	33.30	41.68	43.56	50.00

Dwarsprofiel DWP 3
Schaal 1:200
-2.500m t.o.v. NAP

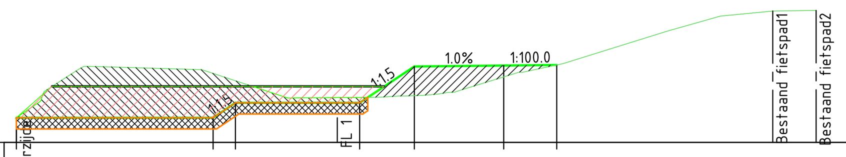

Hoogte Ontwerp	-1.40	-1.40	-0.74	-0.74	0.90	0.94	0.96														
Afstand Ontwerp	0.00	8.80	9.80	15.35	17.80	21.80	24.17														
Hoogte Bestaande situatie	-1.434	-1.400	-0.658	0.760	0.879	0.747	-0.103	-0.519	-0.504	-0.492	-0.481	-0.428	-0.380	-0.259	0.645	1.019	2.479	3.147	3.354	3.401	3.402
Afstand Bestaande situatie	-0.05	0.00	1.09	2.77	4.06	8.30	10.89	12.15	13.56	15.02	16.31	17.39	18.44	19.54	22.52	24.44	29.12	31.48	33.67	35.74	35.77

Dwarsprofiel DWP 4
Schaal 1:200
-2.500m t.o.v. NAP

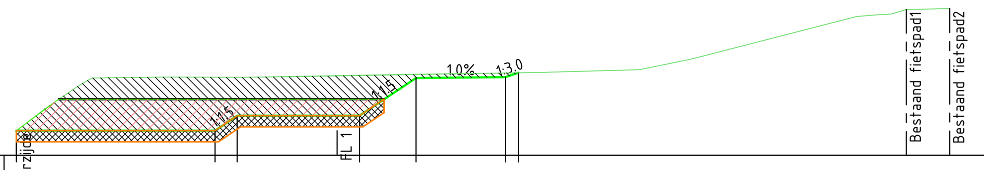

Hoogte Ontwerp	-1.40	-1.40	-0.74	-0.74	0.95	0.99	1.19							
Afstand Ontwerp	0.00	8.89	9.88	15.35	17.88	21.88	22.46							
Hoogte Bestaande situatie	-1.438	-1.400	-0.462	0.621	0.979	0.990	0.989	1.015	1.200	1.325	1.796	3.702	3.784	4.018	4.067
Afstand Bestaande situatie	-0.05	0.00	1.22	2.81	4.98	6.59	10.22	12.44	23.24	27.87	30.19	37.59	38.63	39.82	41.76

Dwarsprofiel Linie 02
Schaal 1:200
0.000m t.o.v. NAP

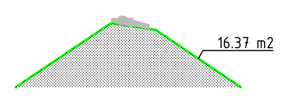

Afstand Profiel oude liniedijk	-10.10	-5.77	-3.83	0.00
Hoogte Profiel oude liniedijk	0.950	3.792	3.500	0.950

Dwarsprofiel DWP 5
Schaal 1:200
-2.500m t.o.v. NAP

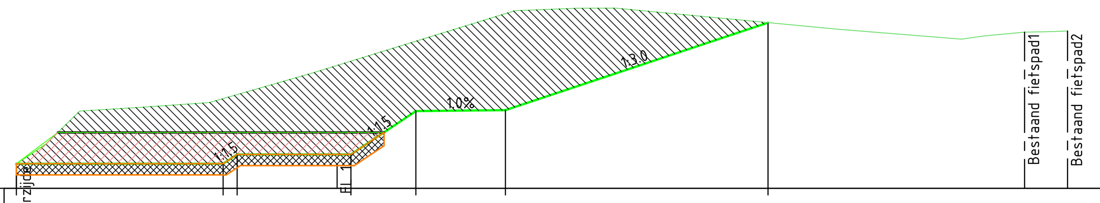

Hoogte Ontwerp	-1.40	-1.40	-0.98	-0.98	0.95	0.99	4.91									
Afstand Ontwerp	0.00	9.24	9.87	14.97	17.87	21.87	33.62									
Hoogte Bestaande situatie	-1.434	-1.401	-0.522	0.953	1.117	1.332	2.657	5.444	5.549	5.562	4.607	4.166	4.314	4.486	4.511	4.531
Afstand Bestaande situatie	-0.05	0.00	1.32	2.83	5.46	8.62	13.23	22.28	24.99	26.78	36.78	42.27	43.28	45.09	46.34	47.01

Dwarsprofiel DWP 8
Schaal 1:200
-2.500m t.o.v. NAP

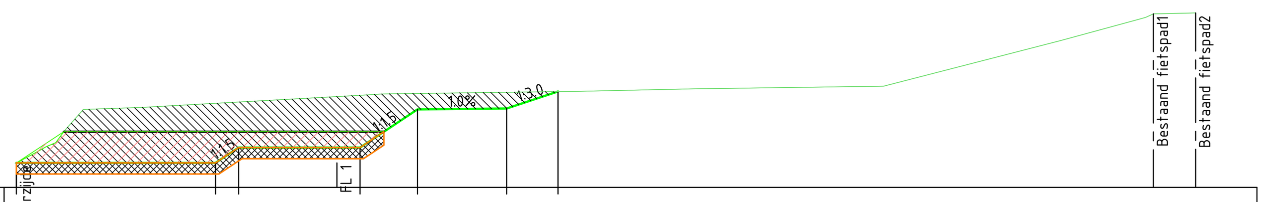

Hoogte Ontwerp	-1.40	-1.40	-0.71	-0.71	0.99	1.03	1.80							
Afstand Ontwerp	0.00	8.91	9.94	15.38	17.94	21.94	24.23							
Hoogte Bestaande situatie	-1.426	-1.400	-0.771	0.995	1.087	1.166	1.643	1.812	1.916	2.041	4.089	5.079	5.304	5.322
Afstand Bestaande situatie	-0.05	0.00	1.16	3.00	5.68	7.02	15.55	25.21	30.27	38.79	46.73	50.36	52.15	52.76

Te ontgraven bovengrond + afvoeren
Te ontgraven vervuiling + verwerken in Noordplas
Te ontgraven vervuiling + aanvulling met schone grond

Project
Houten, Down Under noordplas DO
Omschrijving
Maatregelen keurvergunning 22-10-2018

Opdrachtgever
-
-
-

Opdrachtgever
Peek Bouw en Infra BV
-
-

Ontwerpbureau
4th Dimension Survey BV
Hopveld 10
5066 MX Moergestel
+31 6 46 600 987
info@4thdimensionsurvey.com

Tekeningnummer	Blad	Schaal	Formaat
ONT02	Dwarsprofiel Blad 1	M_1:200	ISO full bleed A0 (841.00 x 1189.00 MM)
Getekend door	Datum uitgifte	Documentstatus	Pad
T. Mallens	24 oktober 18	Definitief	Maatregelen keurvergunning.dwg