


Auteursrecht voorbehouden volgens de wet.

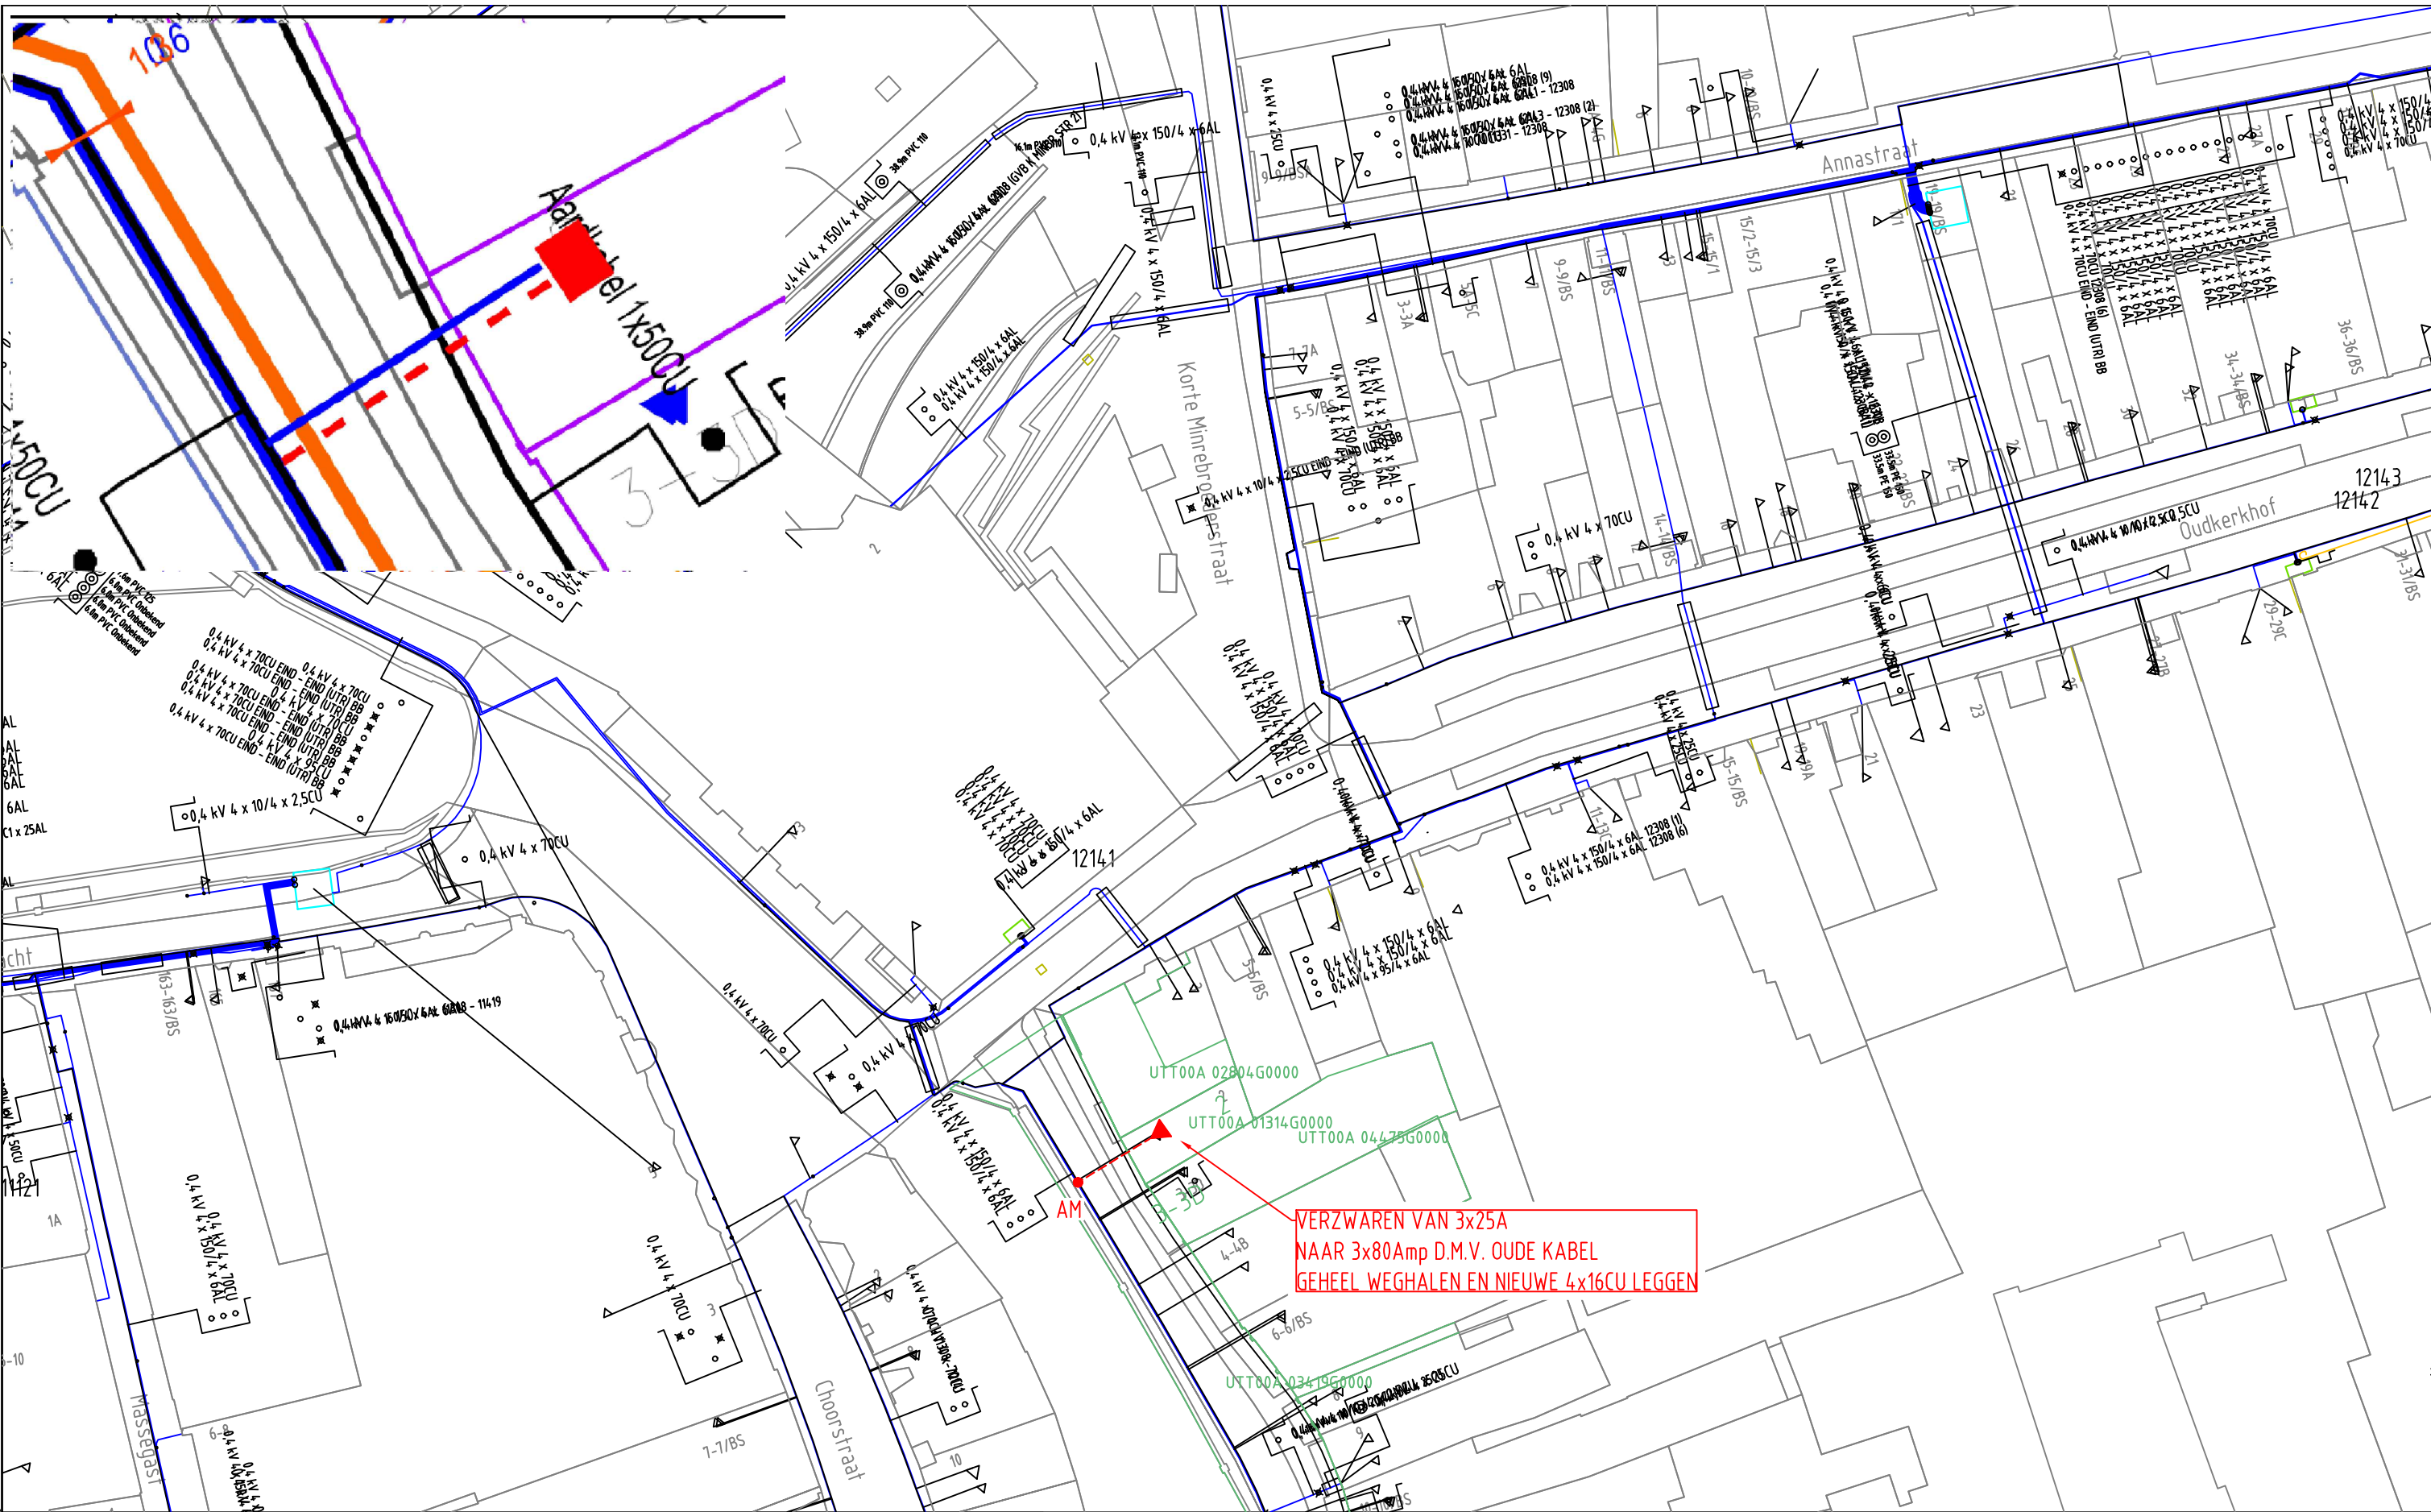

VERZWAREN VAN 3x25A
NAAR 3x80Amp D.M.V. OUDE KABEL
GEHEEL WEGHALEN EN NIEUWE 4x16CU LEGGEN

ELEKTRA NIEUW	LS-kast	Station	Leveringspunt	Laadpaal	OV mast
	Mast bovengronds	Mof	Bescherming	Abc Tekst	Zinkerbord
ELEKTRA BESTAAND	Kabel nieuw	Kabel te rijden	Kabel te rooien	Buiten Bedrijf	Kadaster
	LS-kast	Station	Leveringspunt	OV mast	Mast bovengronds
	Mof	Bescherming			
	0,4 kV/OV	0,4 kV	OV	3 kV	6 kV
23 kV	25 kV	50 kV	66 kV	150 kV	
Buiten Bedrijf	Telecom	Aardkabel	Gelijkspanning		

Opmerkingen/Tracélengte;

STEDIN 20180704 Trace Elektra
Vismarkt 2 Utrecht

Formaat: A3
Schaal: 1:500
Volgend bladnr:

Detailontwerp/Vergunning E

Wijz: #0	Get: M.S. Janssen
Datum: 4-7-2018	Gec:
Project: 930000088320 KGK Aanvraag	
Ordernr: 50149273	
Documentnr: 20180704-0000-030	
Status: Voor uitvoering	Bladnr: 030