


Auteursrecht voorbehouden volgens de wet.

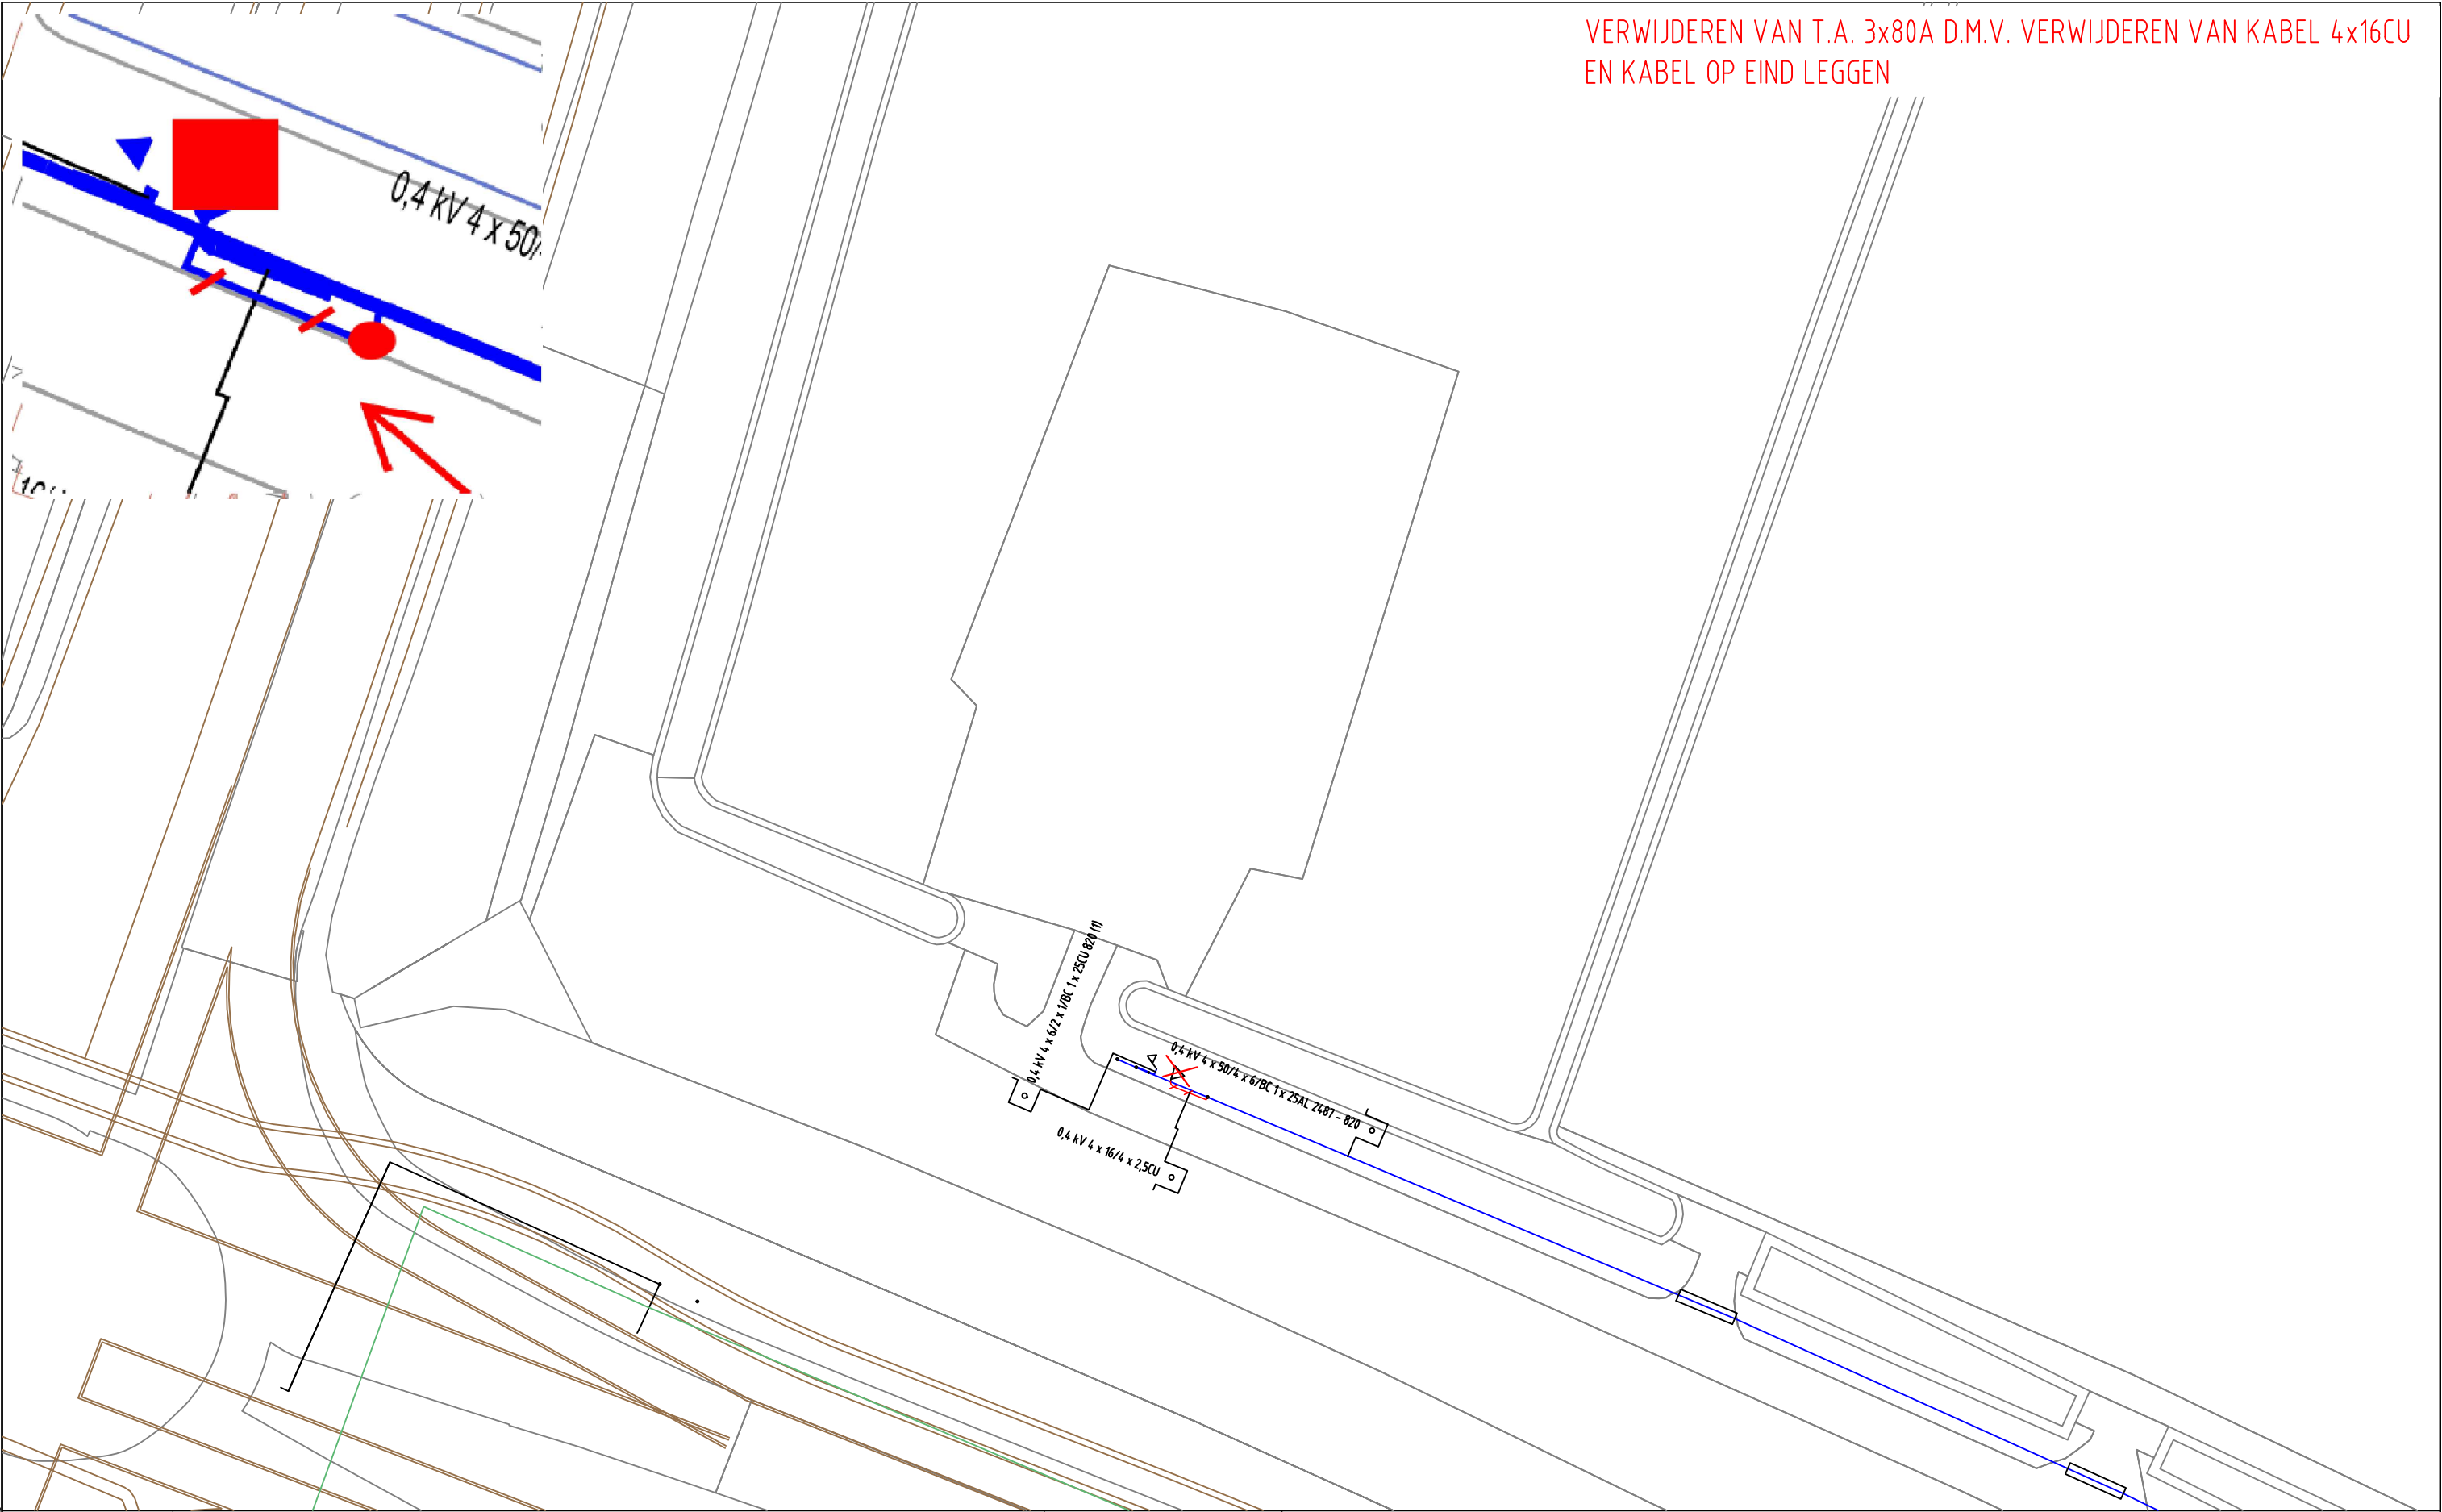

VERWIJDEREN VAN T.A. 3x80A D.M.V. VERWIJDEREN VAN KABEL 4x16CU
EN KABEL OP EIND LEGGEN

ELEKTRA NIEUW	LS-kast	Station	Leveringspunt	Laadpaal	OV mast	
	Mast bovengronds	Mof	Bescherming	Abc Tekst	Zinkerbord	
ELEKTRA BESTAAND	Kabel nieuw	Kabel te rijden	Kabel te rooien	Buiten Bedrijf	Kadaster	
	LS-kast	Station	Leveringspunt	OV mast	Mast bovengronds	
	Mof	Bescherming				
	0,4 kV/OV	0,4 kV	OV	3 kV	6 kV	10/13 kV
	23 kV	25 kV	50 kV	66 kV	150 kV	
Buiten Bedrijf		Telecom	Aardkabel	Gelijkspanning		

Opmerkingen/Tracélengte;

STEDIN	20180704 Trace Elektra Nieuwe Weteringseweg 1 BIJ Groenekan	Wijz: #0	Get: M.S. Janssen
Formaat: A3	Detailontwerp/Vergunning E	Datum: 4-7-2018	Gec:
Schaal: 1:500		Project: 930000088493 KGK Aanvraag	
Volgend bladnr:		Ordernr: 50149327	
		Documentnr: 20180704-0000-040	
		Status: Voor uitvoering	Bladnr: 040