



Detail

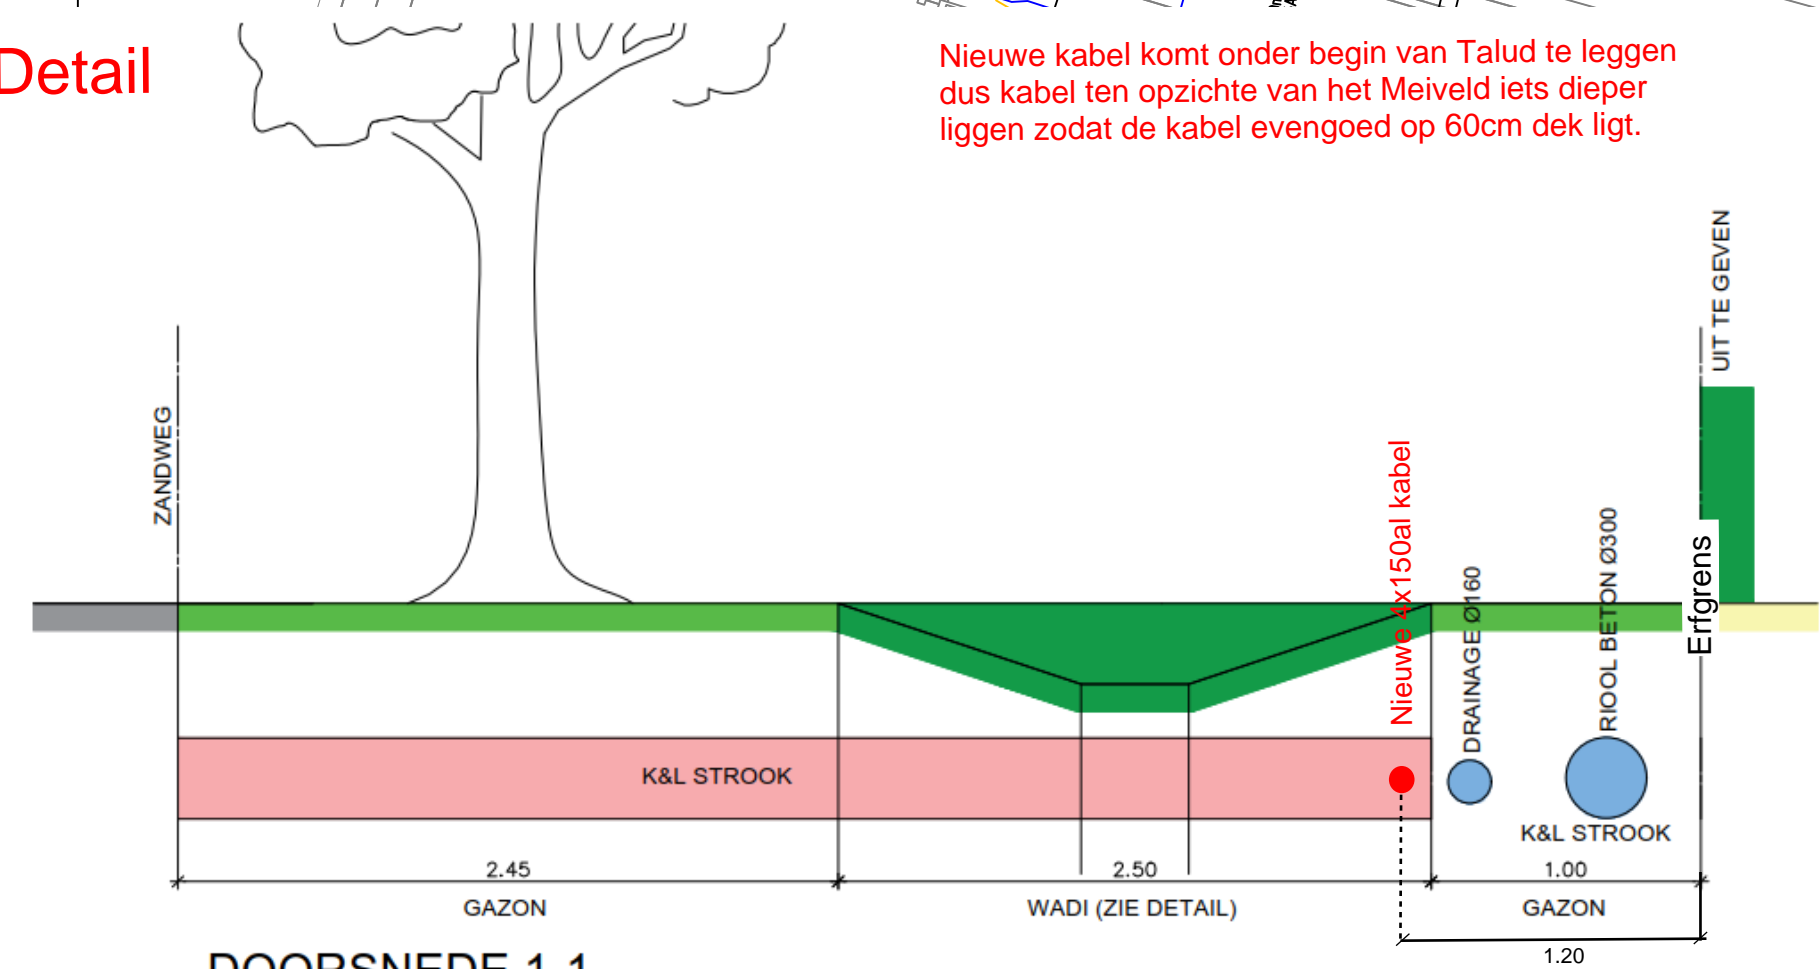

DOORSNEDE 1-1  
SCHAAL 1:25

Nieuwe kabel komt onder begin van Talud te leggen  
dus kabel ten opzichte van het Meiveld iets dieper  
liggen zodat de kabel evengoed op 60cm dek ligt.

ELEKTRA NIEUW	LS-kast	Station	Leveringspunt	Laadpaal	OV mast
	Mast bovengronds	Mof	Bescherming	Abc Tekst	Zinkerbord
ELEKTRA BESTAAND	Kabel nieuw	Kabel te rijden	Kabel te roeien	Buiten Bedrijf	Kadaster
	LS-kast	Station	Leveringspunt	OV mast	Mast bovengronds
0,4 kV/OV					
OV					
3 kV					
6 kV					
10/13 kV					
23 kV					
25 kV					
50 kV					
66 kV					
150 kV					
Buiten Bedrijf					
Telecom					
Aardkabel					
Gelijkspanning					

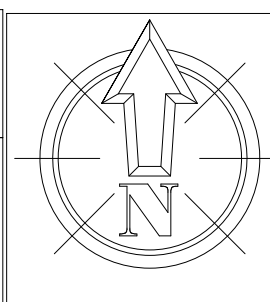

Opmerkingen/Tracé lengte;

STEDIN

20180601 Trace Elektra  
Zandweg 202 De Meern  
10x 25A aansluiting

Formaat: A2  
Schaal: 1:500  
Volgend bladnr: n.v.t.

20180601-0000-003  
Status: In bewerking

Wijz: #2  
Datum: 31-7-2018  
Project: 930000083633 Zandweg 202, 3454 HE, DE MEERN  
Documentsoort: Detailontwerp/Vergunning E  
Documentnr: 20180601-0000-003  
Status: In bewerking

Get: M. van Tessel  
Gec: M. van Tessel  
3454 HE, DE MEERN  
20180601-0000-003  
Status: In bewerking

