


doorsnede grote springschans schaal 1:100

doorsnede kleine springschans schaal 1:100

Doorsneden overstort schaal 1:20

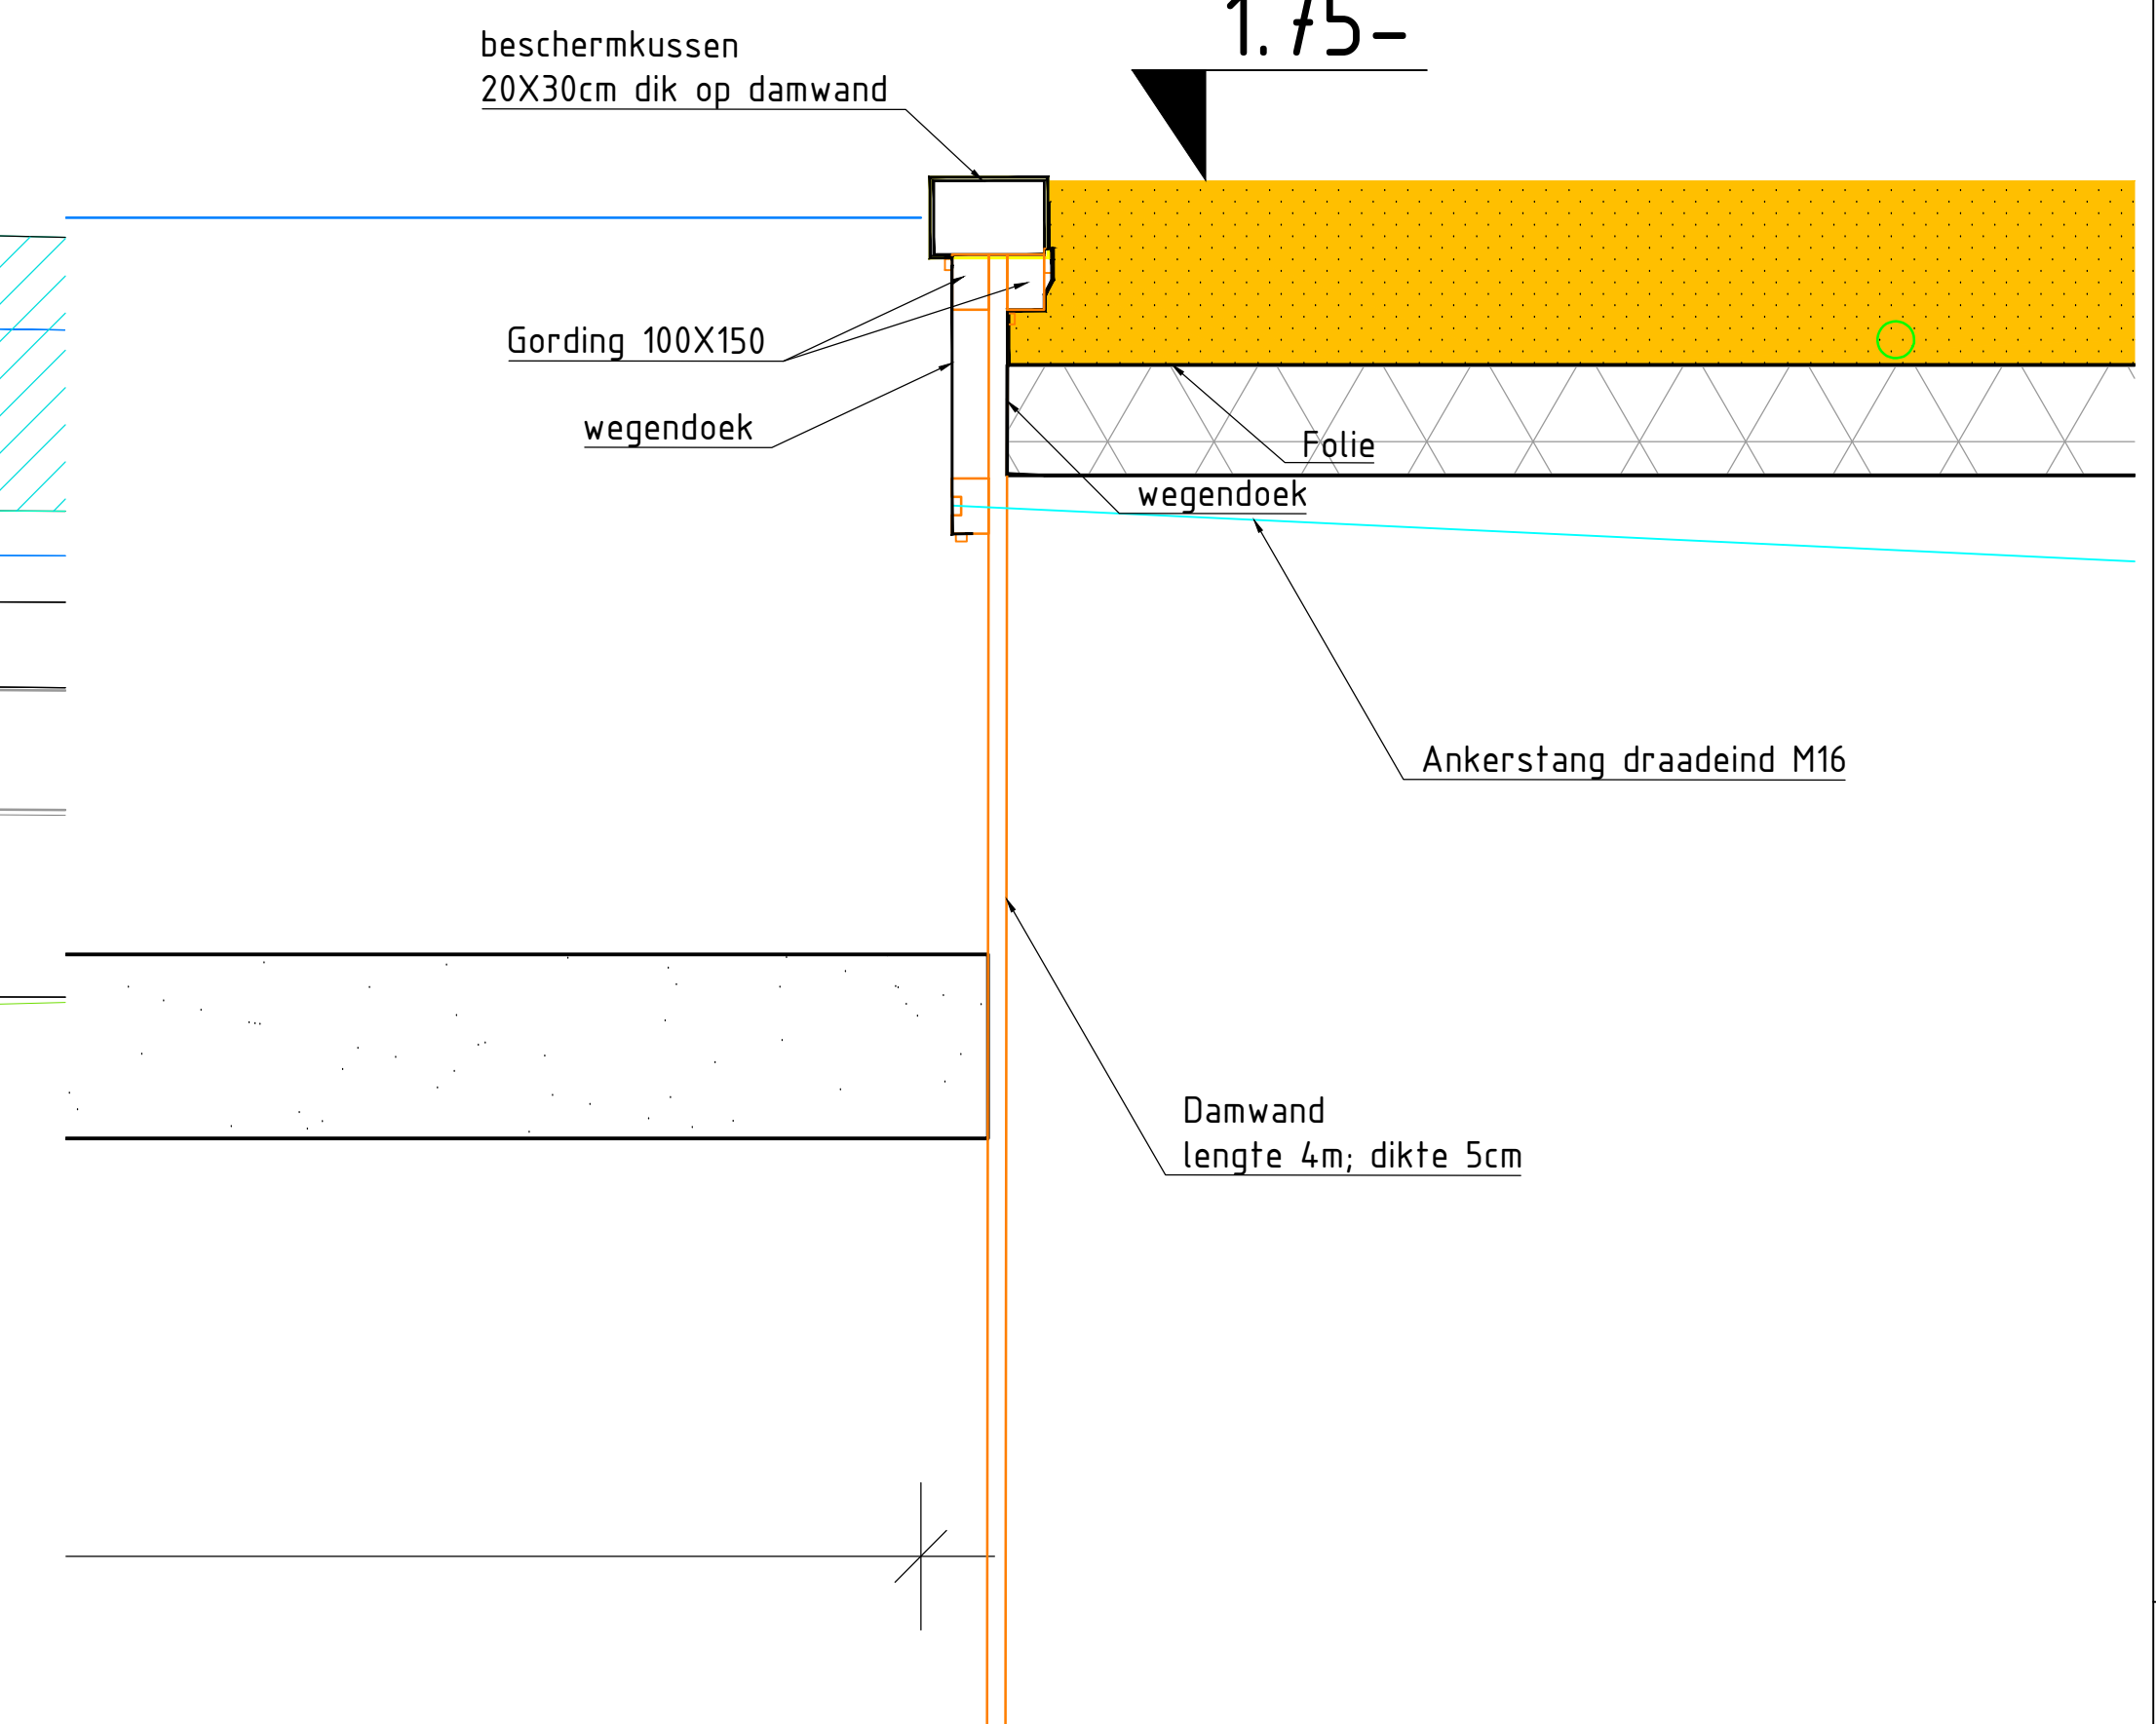

Detaillering damwand schaal 1:20

Beschermingszone

Gebruiksaanwijzing:

Bij wedstrijden spindelafsluiter 500 in bassin dicht en afsluiter 200 in tertiaire watergang open.
zodat waterpeil kan stijgen naar wedstrijdhoopte
Na afloop wedstrijd spindelafsluiter 200 dicht
en spindel duiker 500 open

bestaand maaiveld ca. -1.70

Maaiveld afwerking ca.-1.40


watercompensatie 750m² en 152m²

schaal 1:200

MATEN IN METERS
DIAMETERS IN MILLIMETERS
HOOGTEMATEN IN METERS T.O.V. N.A.P.



Bunnik Groep
Weypoort 21a - 2415 BV Nieuwerbrug
Postbus 198 - 2410 AD Bodegraven
Tel: 0348 - 688 447
Fax: 0348 - 688 647
Web: www.bunnikgroep.nl
Mail: info@bunnikgroep.nl

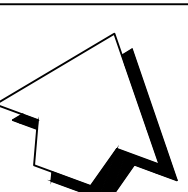

Project			Stake	concept
Kockengen waterproof			Geslacht	PvdS
Opdrachtgever			Datum	24-8-2017
Gemeente Stichtse Vecht			Formaat	A0
Onderwerp			Polsstoksprojectlocatie	
Wijzigingen				
CODE	DATUM	GETEKEND	OMSCHRIJVING	
*	15-11-2017	PvdS	aanpassing ontwerp en atletiekbaan	
*	1-2-2018	PvdS	Diverse aanpassingen	
*	3-7-2018	PvdS	Diverse wijzigingen	
*	10-7-2018	PvdS	Locatie aanpassen	
*	12-7-2018	PvdS	Voorsitel aanpassen	
Bijlage			1:200; dries 1:100	
Projectnummer			16450	
Tekeningsnaam			-	
Tekenaar			-	