


Auteursrecht voorbehouden volgens de wet.

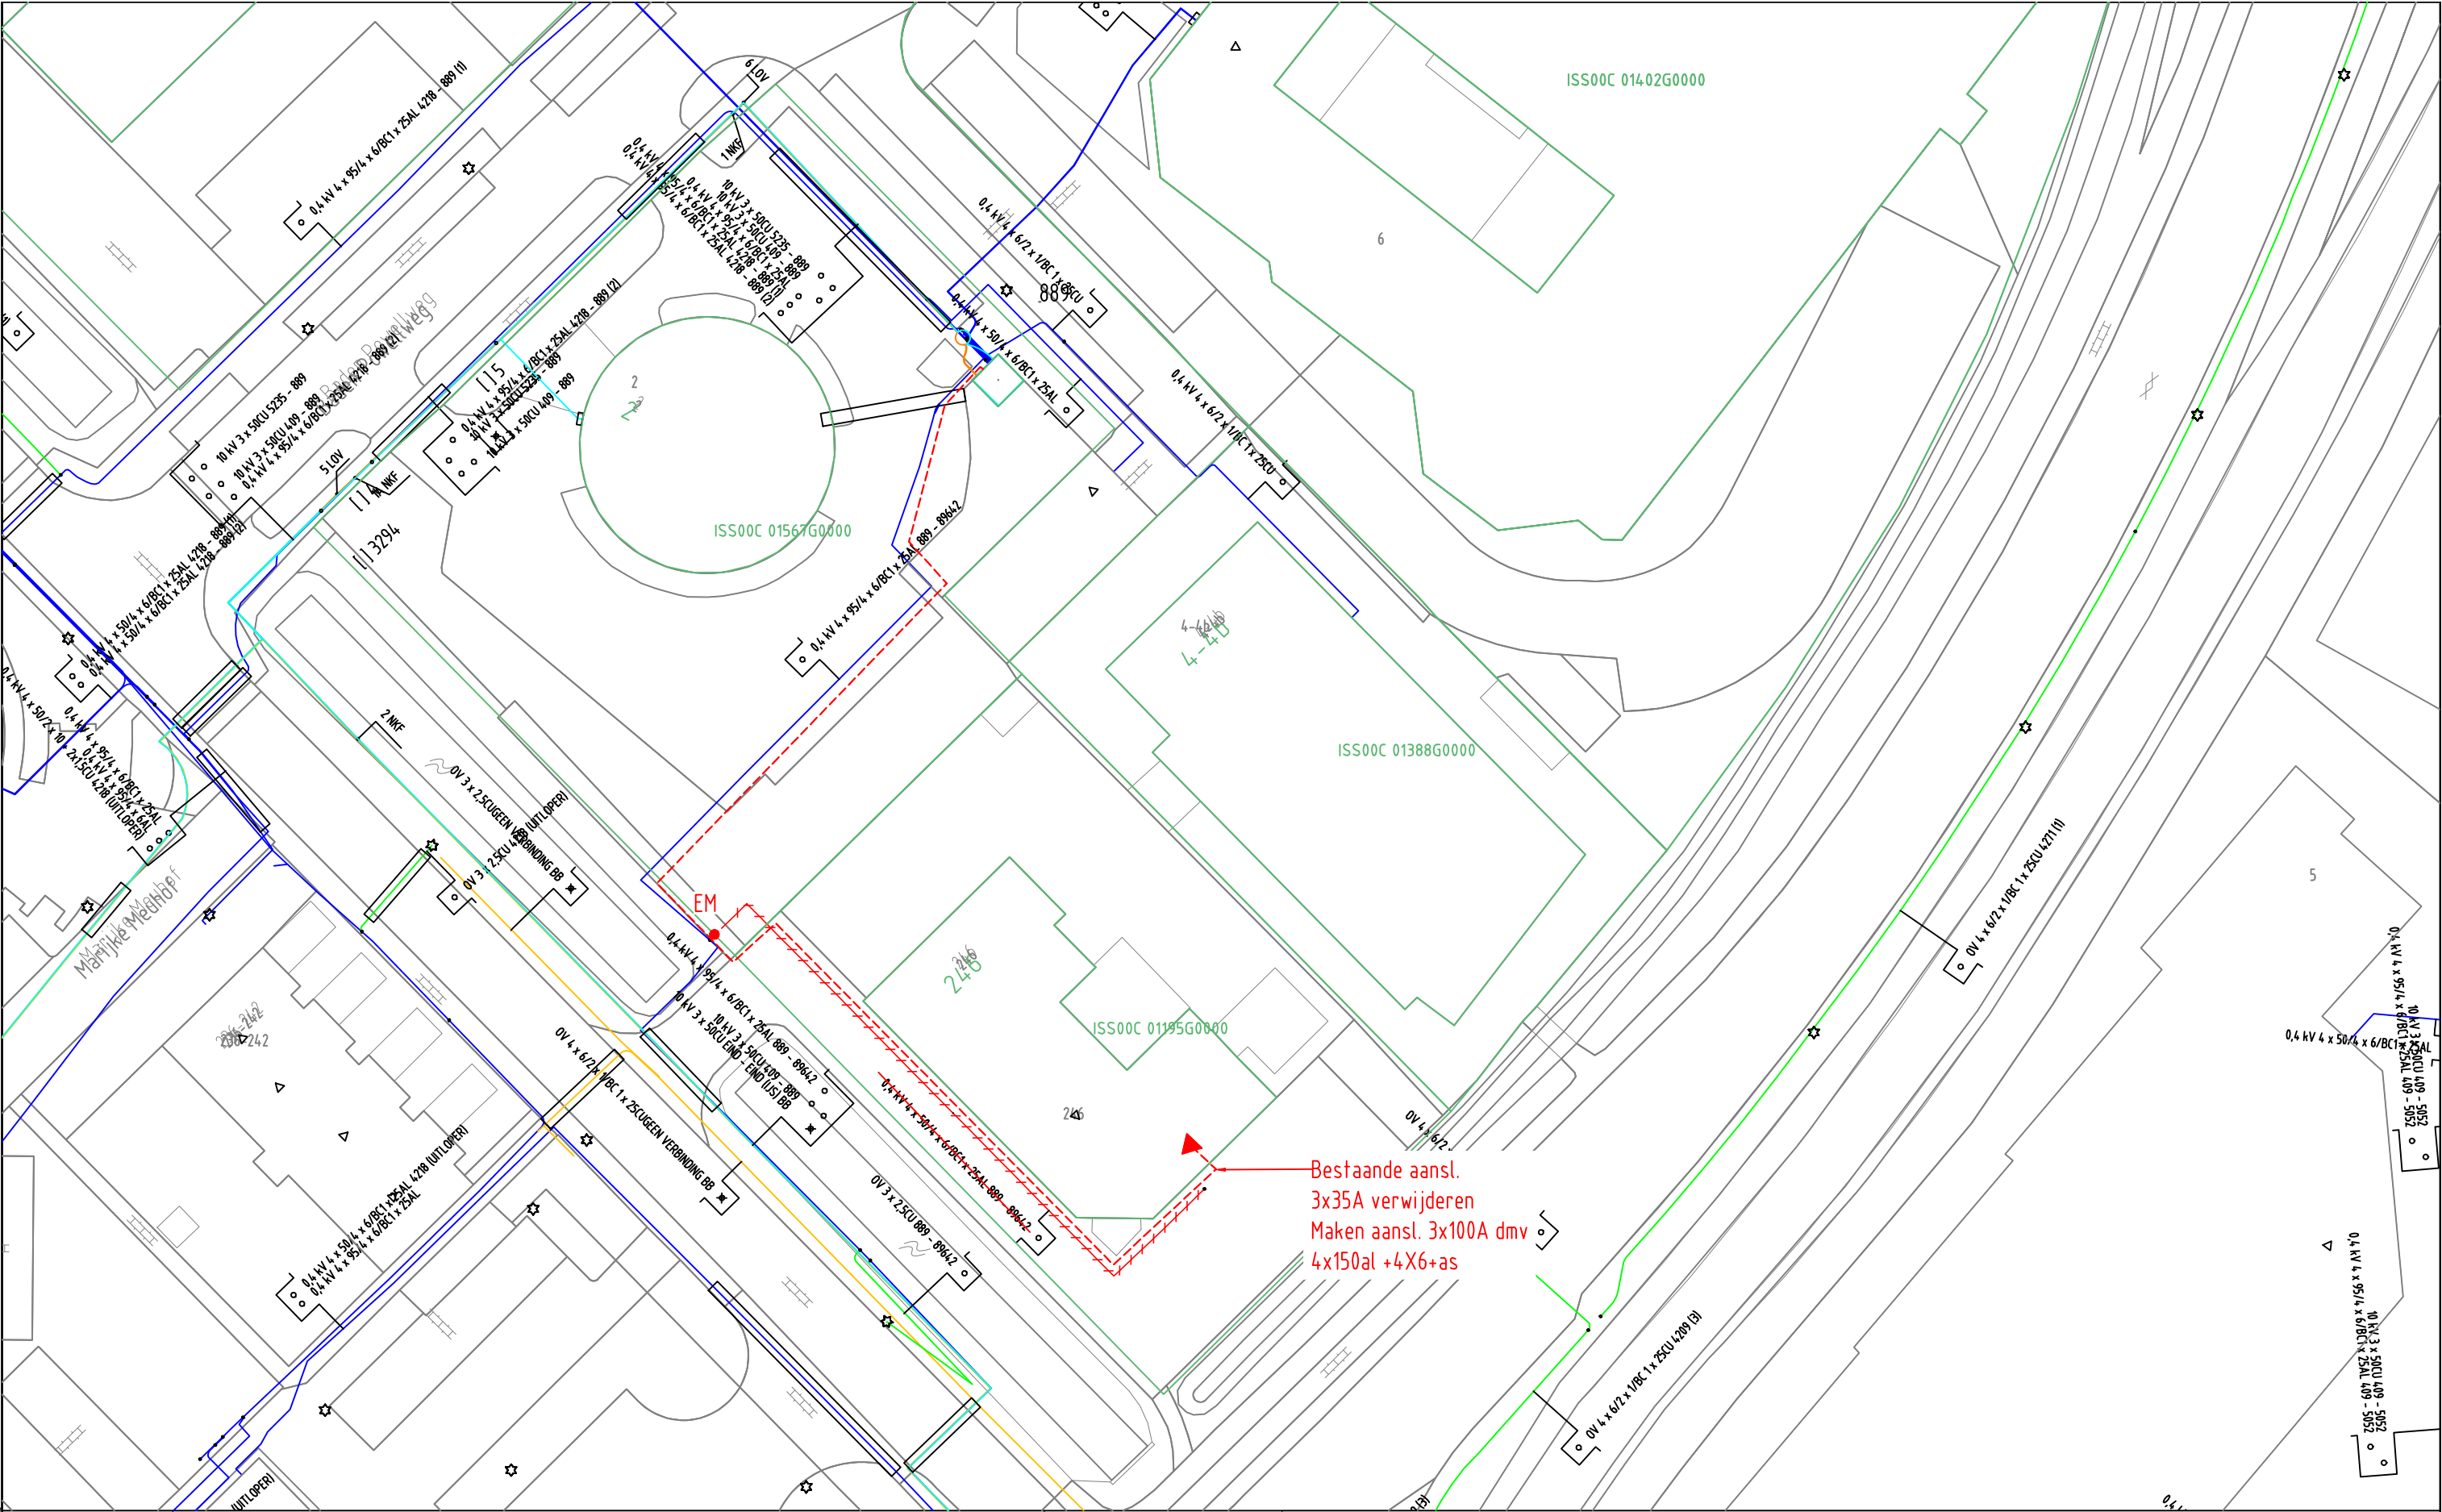

ELEKTRA NIEUW	LS-kast	Station	Leveringspunt	Laadpaal	OV mast
	Mast bovengronds	Mof	Bescherming	Abc Tekst	Zinkerbord
ELEKTRA BESTAAND	Kabel nieuw	Kabel te rijzen	Kabel te rooien	Buiten Bedrijf	Kadaster
	LS-kast	Station	Leveringspunt	OV mast	Mast bovengronds
0,4 kV/OV		0,4 kV	OV	3 kV	6 kV
23 kV		25 kV	50 kV	66 kV	150 kV
Buiten Bedrijf		Telecom	Aardkabel	Gelijkspanning	

Opmerkingen/Tracélengte;

20180103 Trace Elektra  
jan van der heydenweg 246 Ijsselstein  
ls ontwerp  
Detailontwerp/Vergunning E

Formaat: A3	Wijz: #1	Get: E. Coenen
Schaal: 1:500	Datum: 5-1-2018	Gec: M.M. Leeuwenhaagen
Volgend bladnr:	Project: 930000072299 KGK Aanvraag	
	Ordernr: 50134890	
	Documentnr: 20180103-0000-046	
	Status: In bewerking	Bladnr: 046