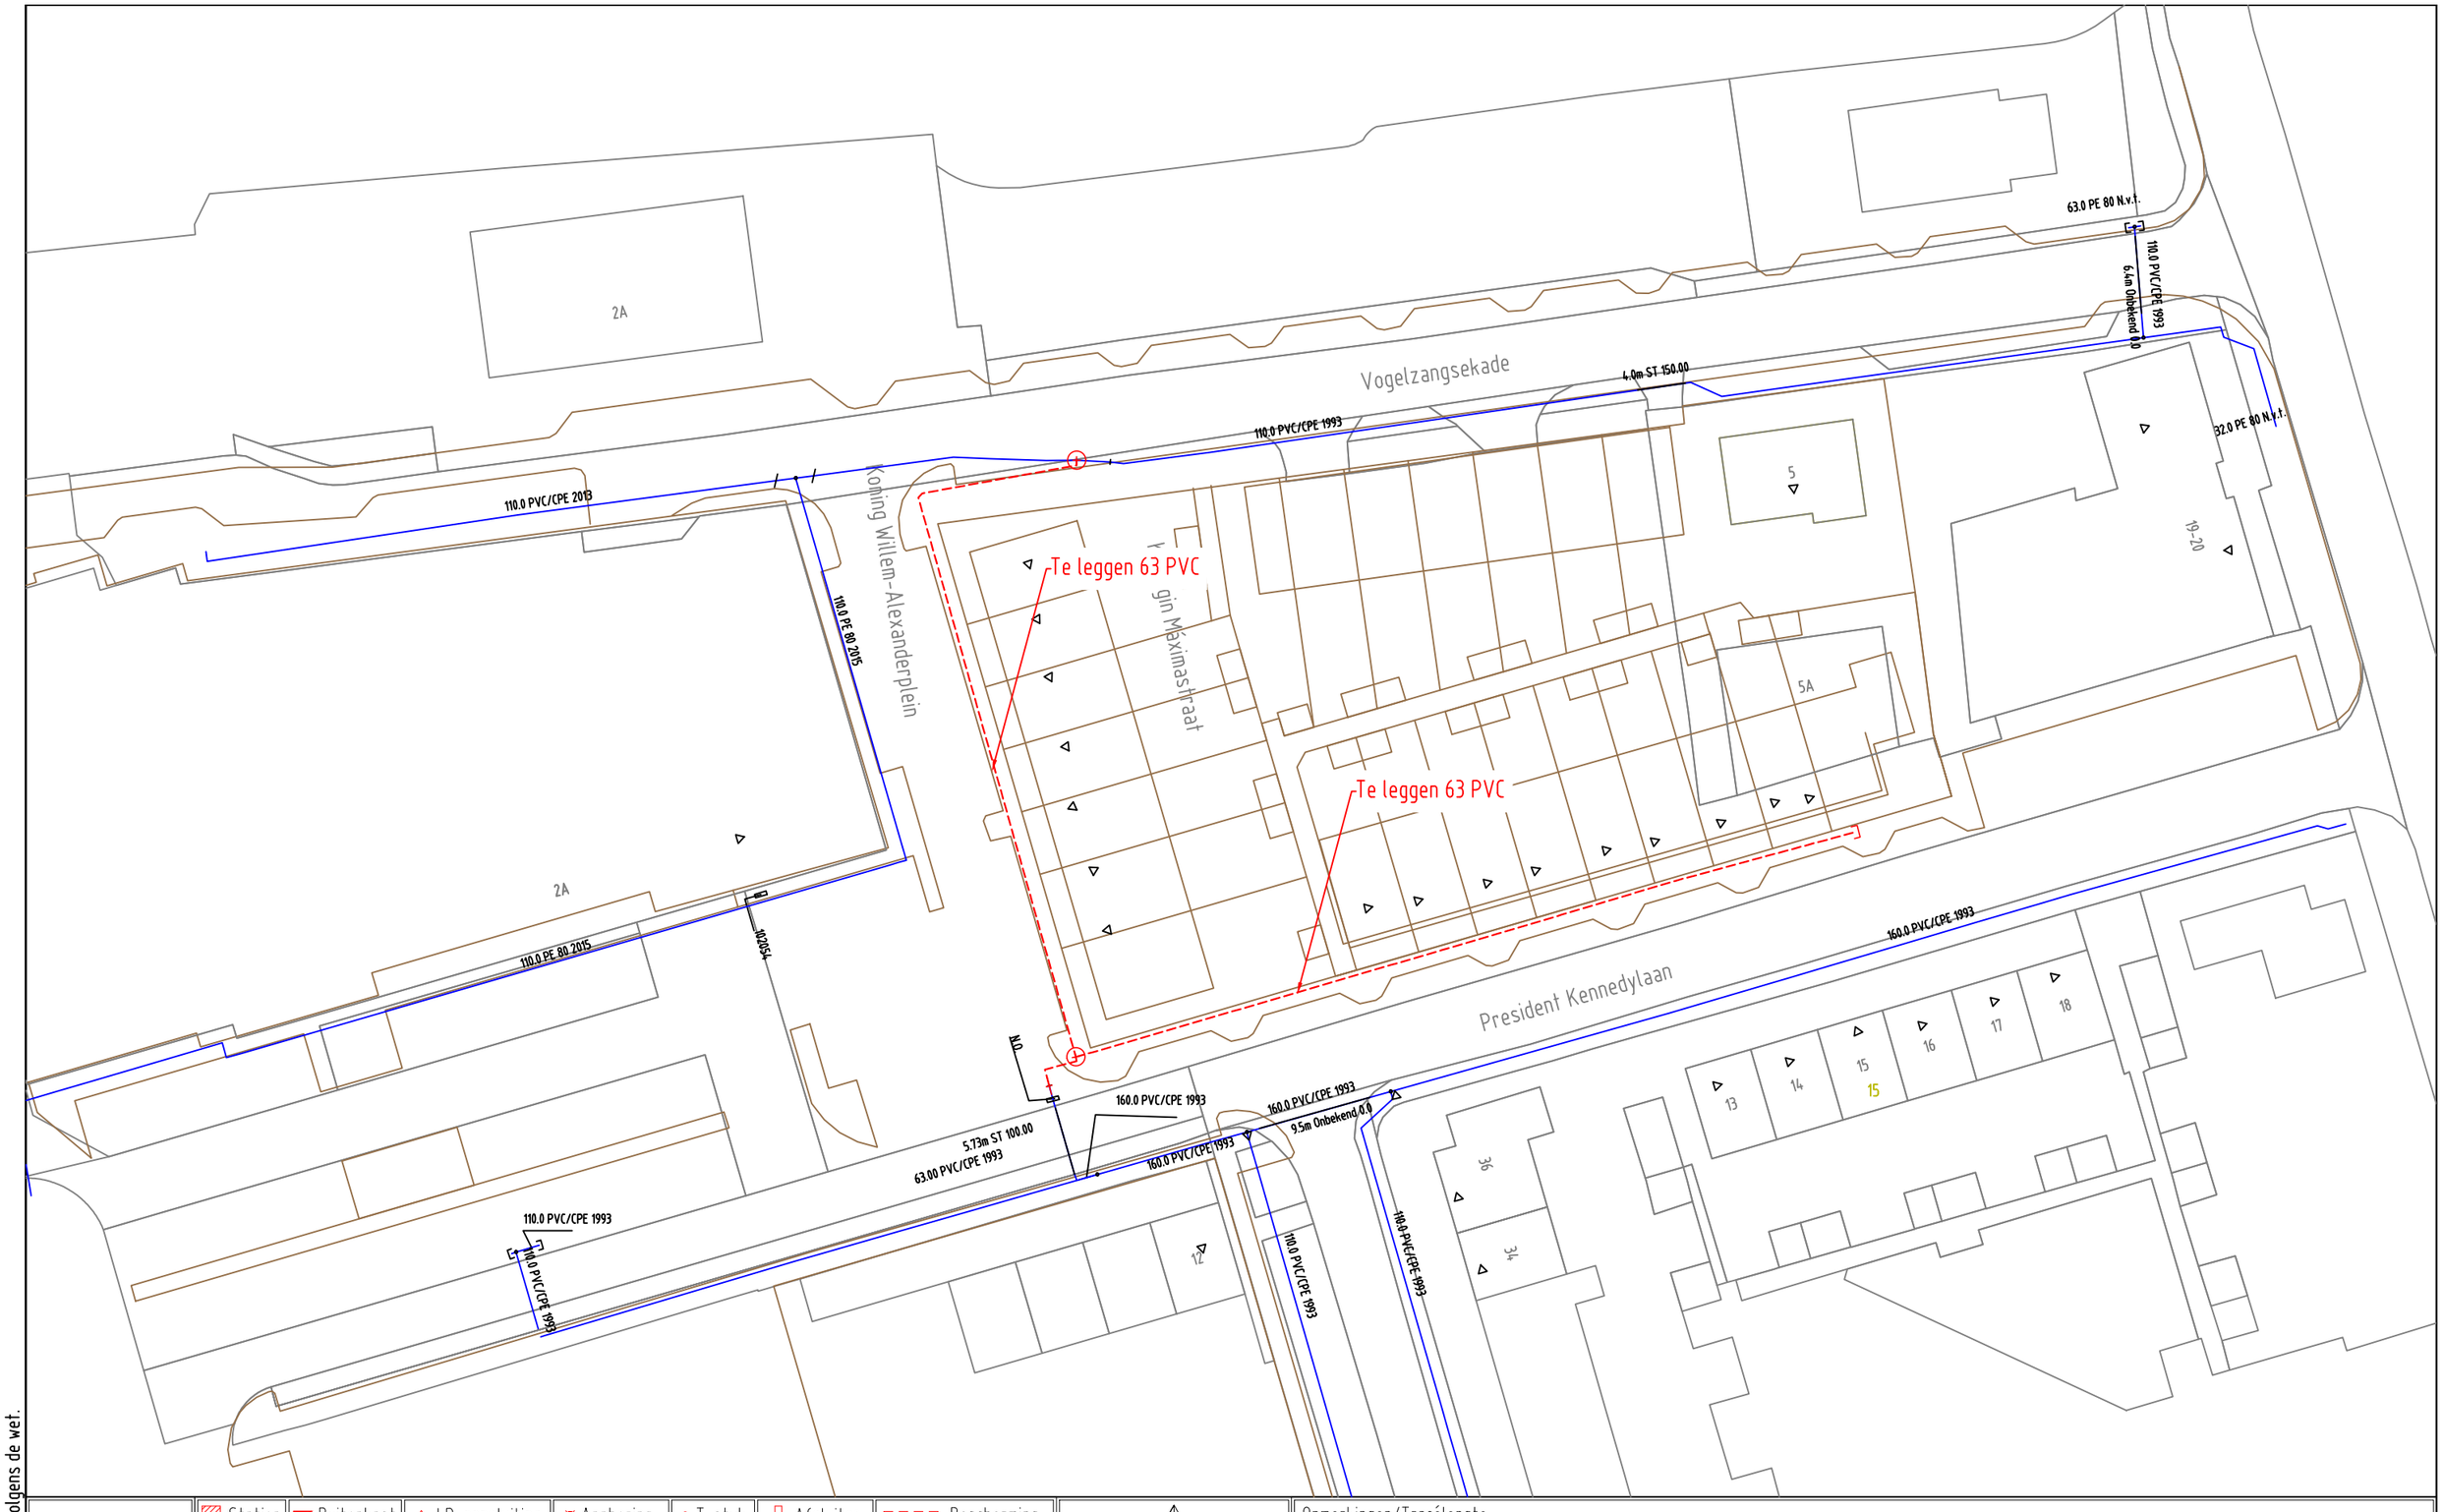

Auteursrecht voorbehouden volgens de wet.

GAS NIEUW	Station	Buitenkast	LD-aansluiting	Aanboring	T-stuk	Afsluiter	Bescherming
	Eindstuk	Verloopstuk	Materiaalovergang	Leeftijdsovergang	Abc Tekst	Zinkerbord	Isolatiekoppeling
	Leiding nieuw	Leiding te rijzen	Leiding te rooien	Buiten Bedrijf	Afblaas	Kadaster	
GAS BESTAAND	Station	Buitenkast	Leveringspunt	Aanboring	T-stuk	Afsluiter	Bescherming	Sifon
	Materiaalovergang	Leeftijdsovergang	Eindstuk	Reparatiestuk	Verloopstuk	Diepteligging	KB annode
	Isolatiestuk	Stoppelpunt	Zakbaak	Ext. huisdrukregelaar	KB meetpaal	KB meetpunt	Lekherstel
	30/100/200 MBar	30 MBar	100 MBar	200 MBar	1 - 4 Bar	8 Bar	Buiten Bedrijf

Opmerkingen/Tracélengte;

STEDIN

Formaat: A3
Schaal: 1:500
Volgend bladnr:

20180502 Trace Gas
President Kennedylaan 19 Lopik
LD ontwerp
Detailontwerp/Vergunning G

Wijz: #0	Get: M.M. Leeuwenhaagen
Datum: 2-5-2018	Gec:
Project: 930000045497 President Kennedylaan 19 , 3411 BR , LOPIK	
Ordernr: 50110536	
Documentnr: 20180502-0000-078	
Status: In bewerking	Bladnr: 078