


Auteursrecht voorbehouden volgens de wet.

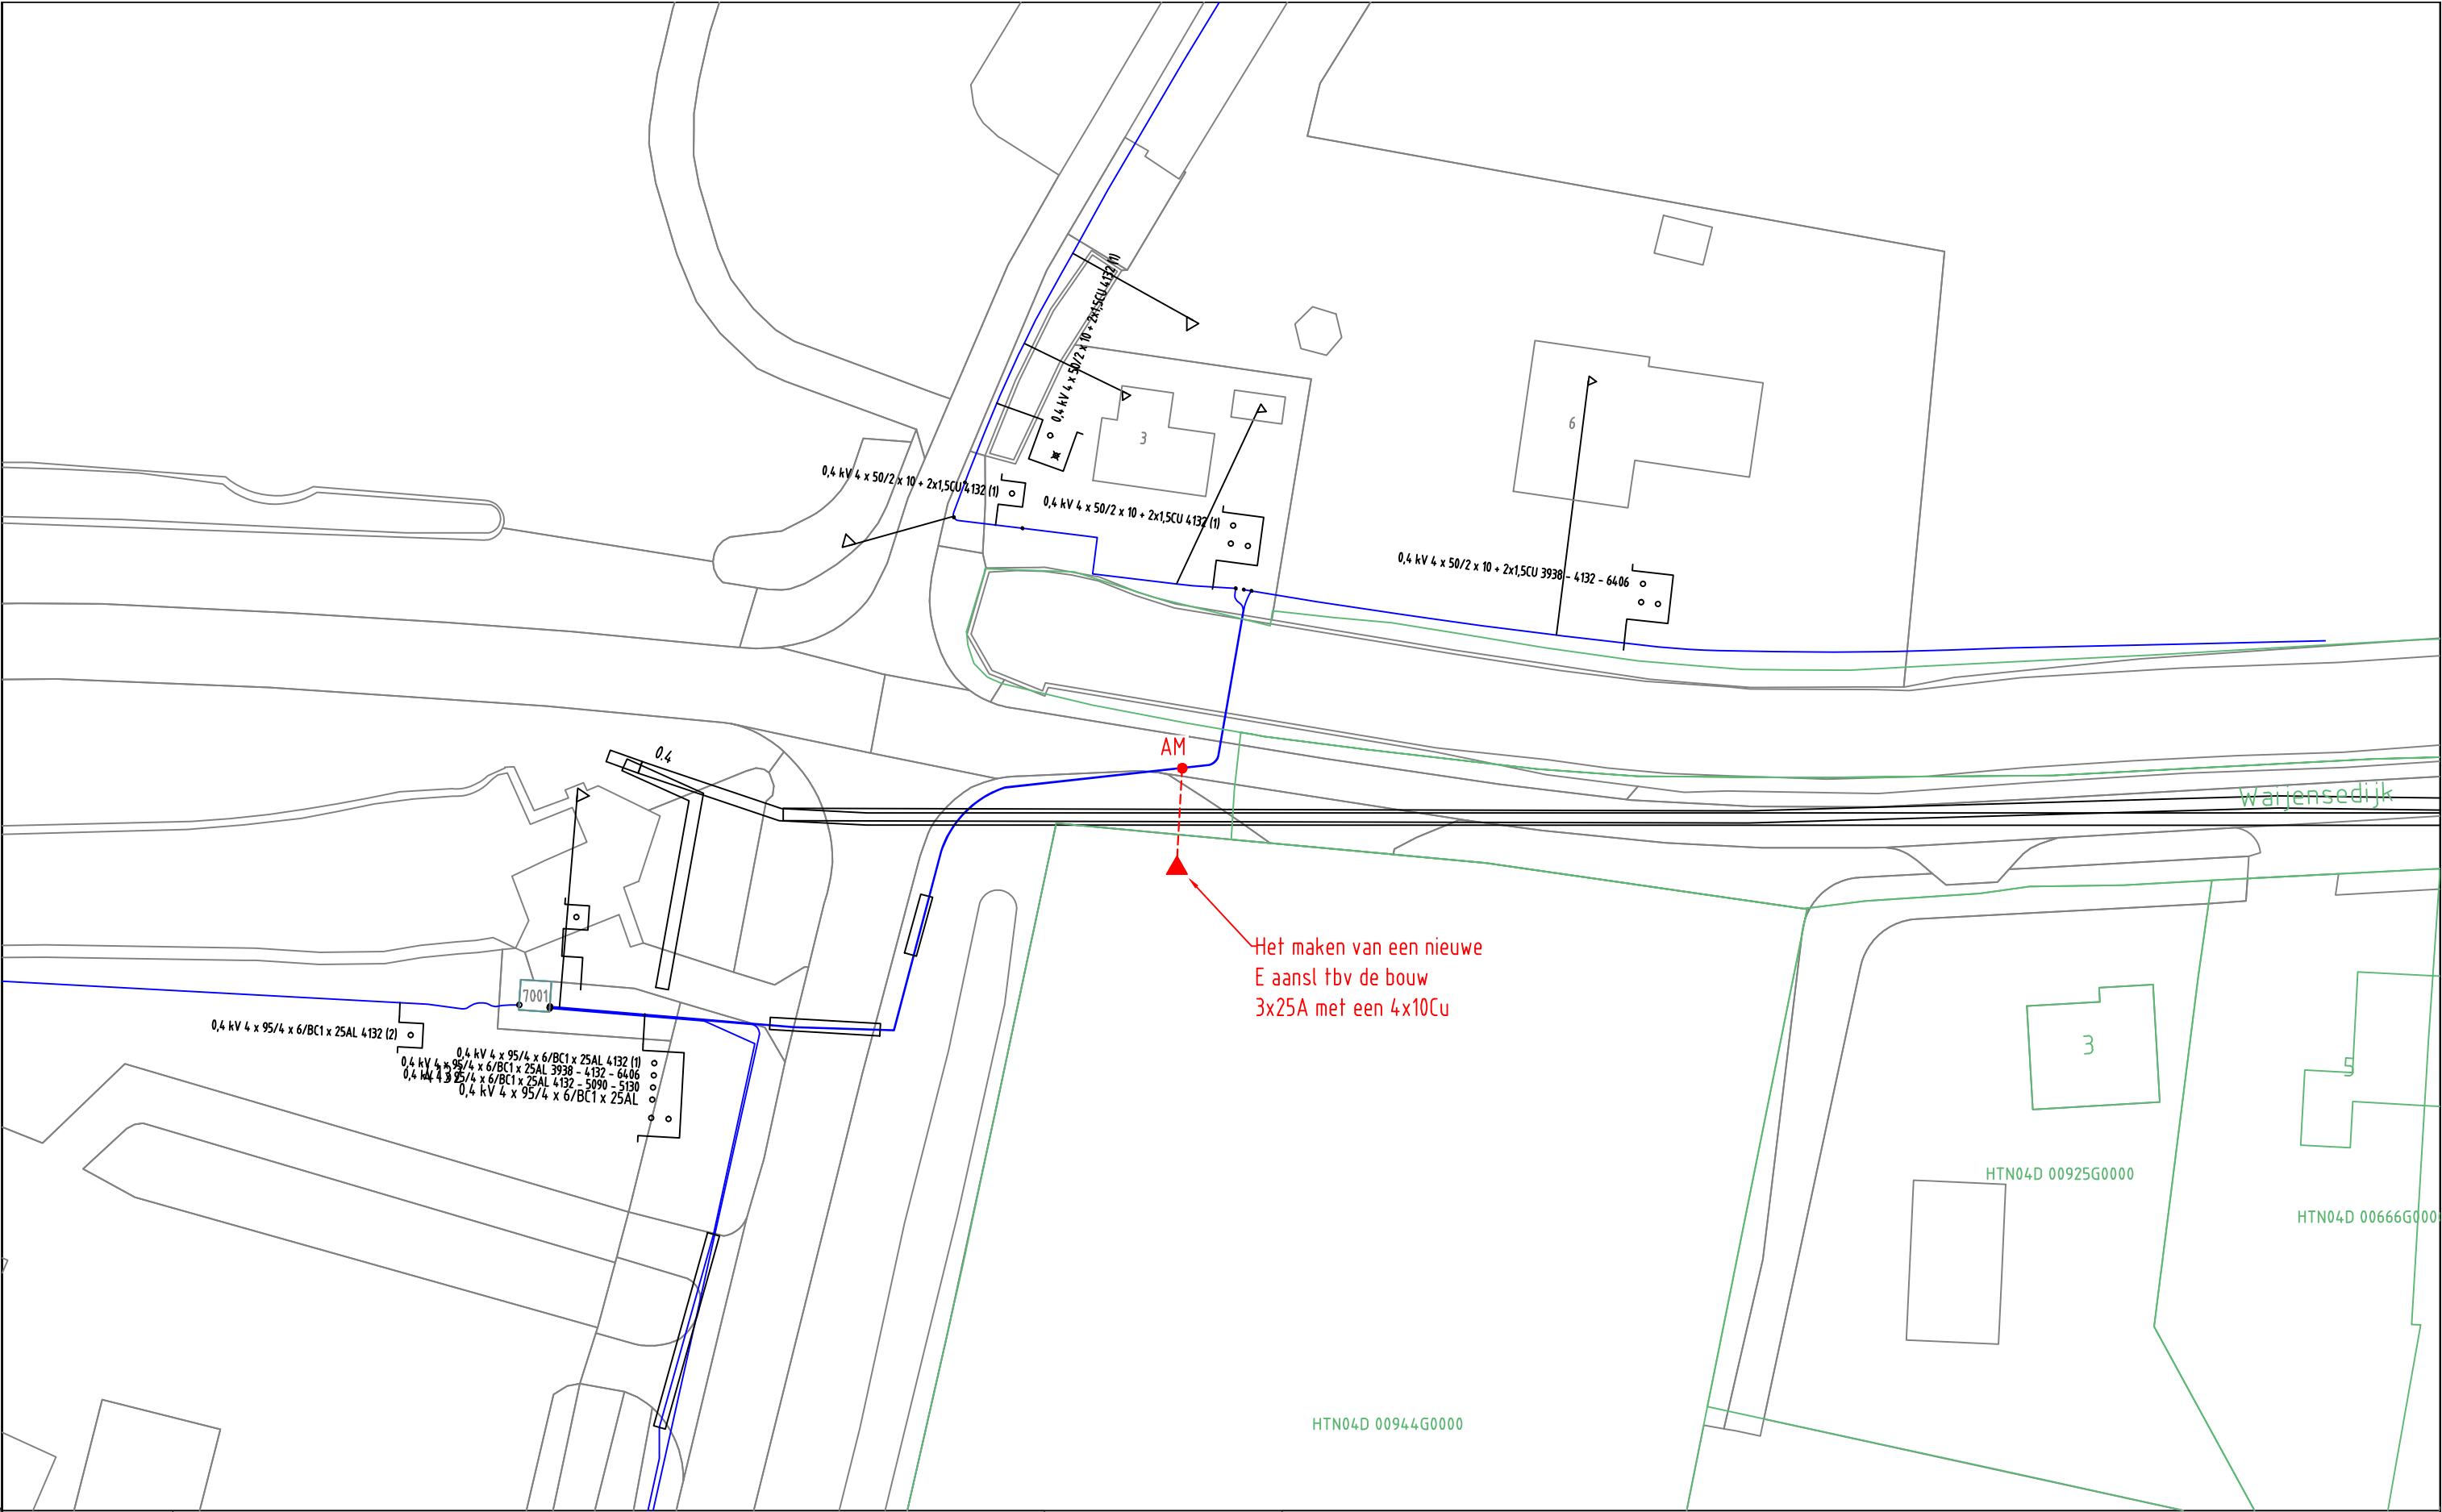

ELEKTRA NIEUW	LS-kast	Station	Leveringspunt	Laadpaal	OV mast		
	Mast bovengronds	Mof	Bescherming	Abc Tekst	Zinkerbord		
	---- Kabel nieuw	+++ Kabel te rijden	/// Kabel te rooien	/// Buiten Bedrijf	— Kadaster		
ELEKTRA BESTAAND	LS-kast	Station	Leveringspunt	OV mast	Mast bovengronds	Mof	Bescherming
	0,4 kV/OV	0,4 kV	OV	3 kV	6 kV	10/13 kV	
	23 kV	25 kV	50 kV	66 kV	150 kV		
	Buiten Bedrijf	Telecom	Aardkabel	Gelijkspanning			

Opmerkingen/Tracélengte;

STEDIN	20180712 Trace Elektra	Wijz: #0	Get: CAD-Utrecht
	Waijensdijk 1 BIJ, Houten	Datum: 12-7-2018	Gec:
	LS-PLAN	Project: 930000089288 KGK Aanvraag	
	Detailontwerp/Vergunning E	Ordernr: 50150091	
Formaat: A3		Documentnr: 20180712-0000-002	
Schaal:		Status: In bewerking	Bladnr: 002
Volgend bladnr:			