



VOORGEVEL BIJGEBOUW

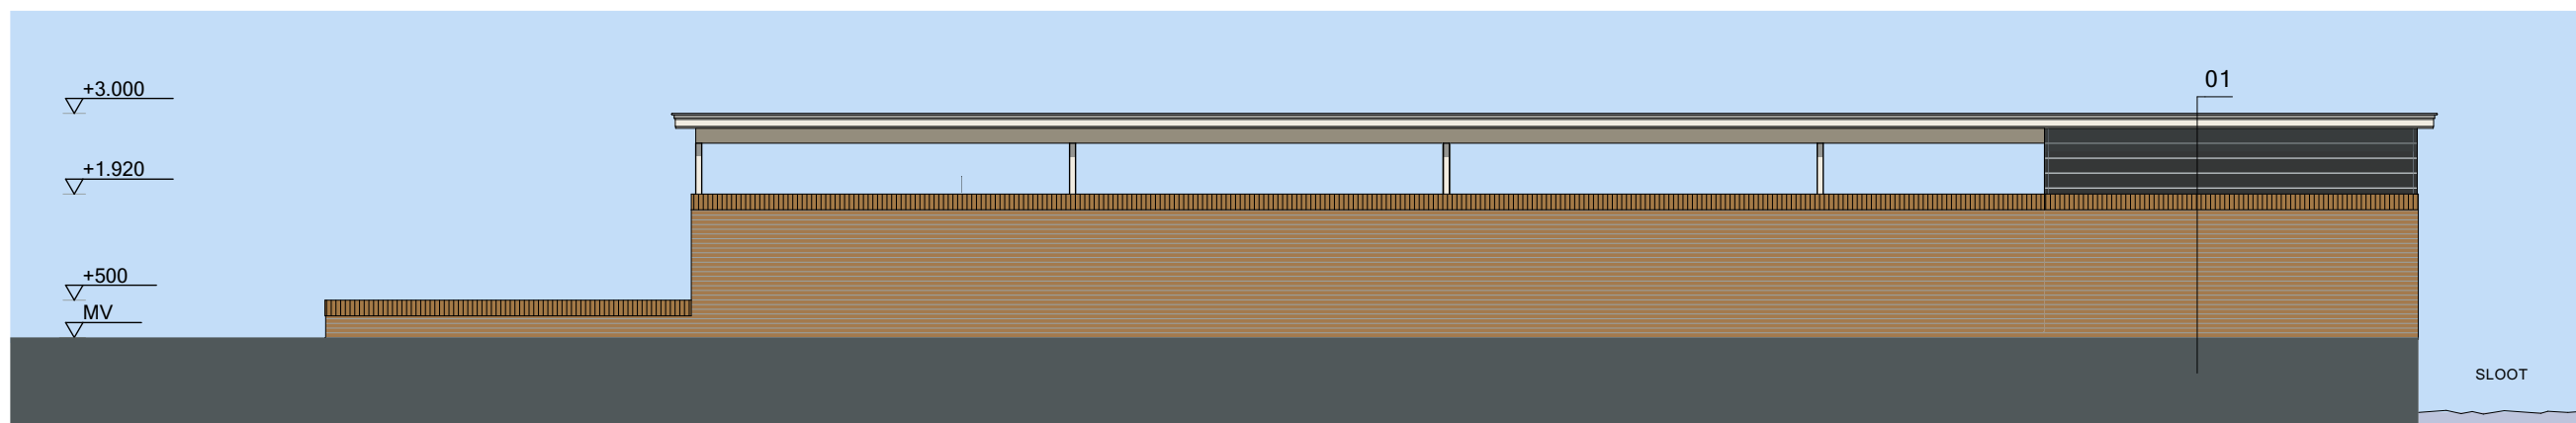


ACHTERGEVEL BIJGEBOUW

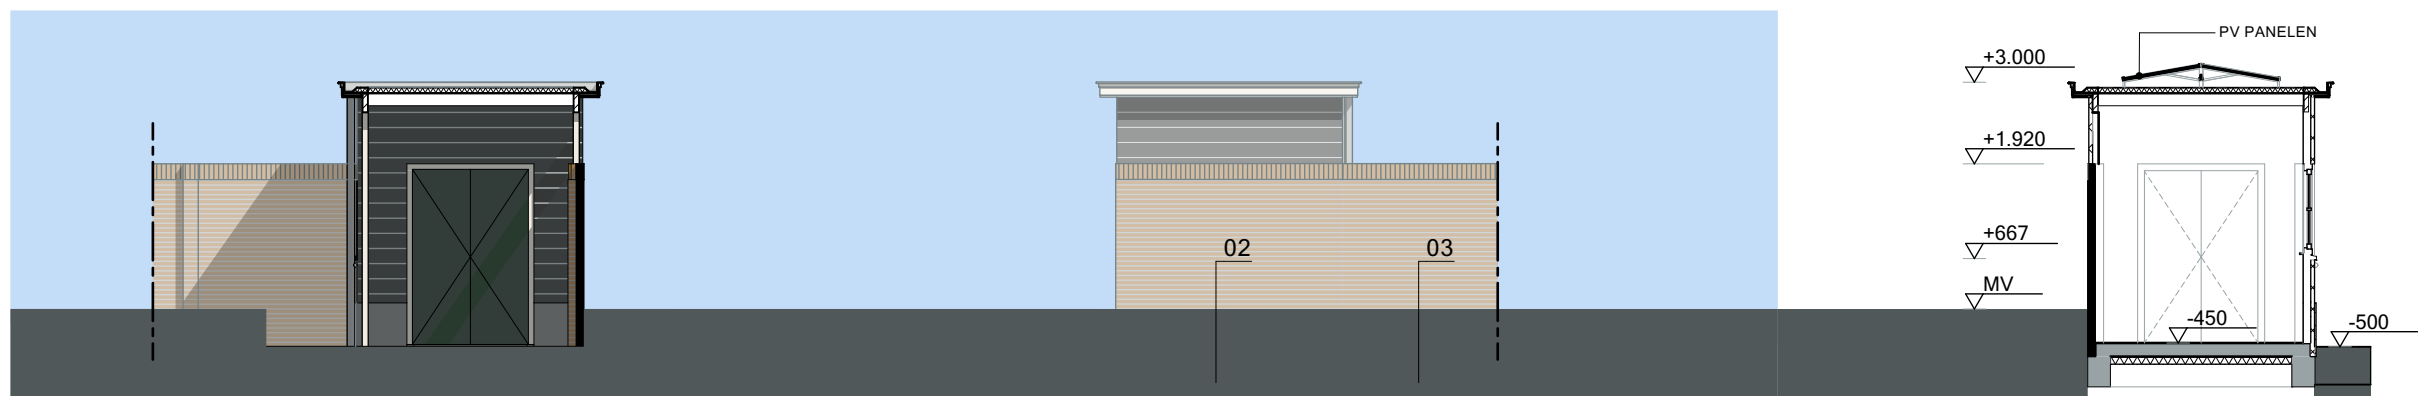


RECHTER ZIJGEVEL BIJGEBOUW LINKERGEVEL BIJGEBOUW

DOORSNEDE C-C

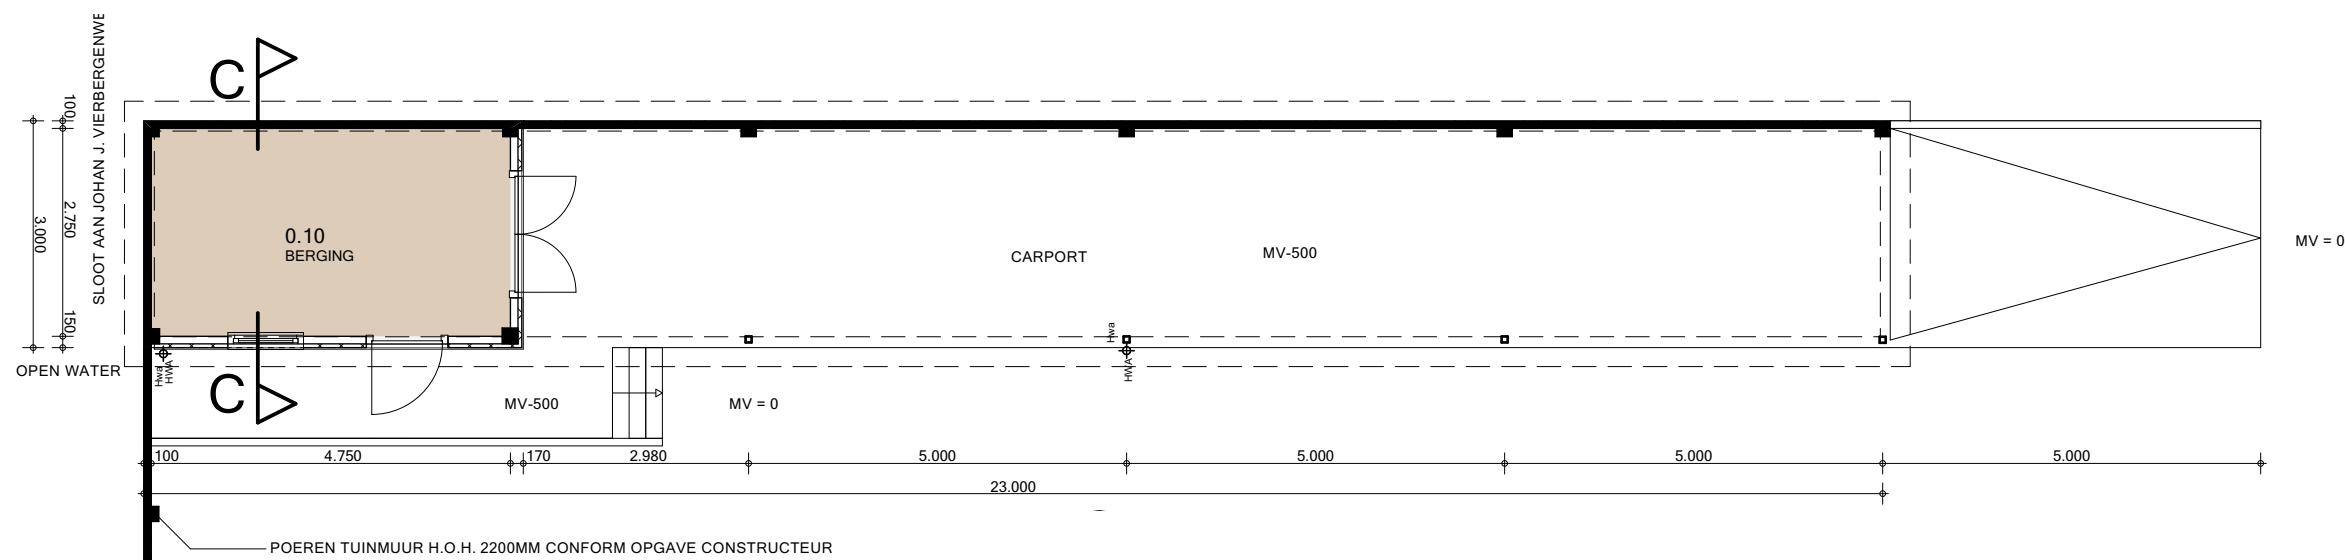


BEGANE GROND

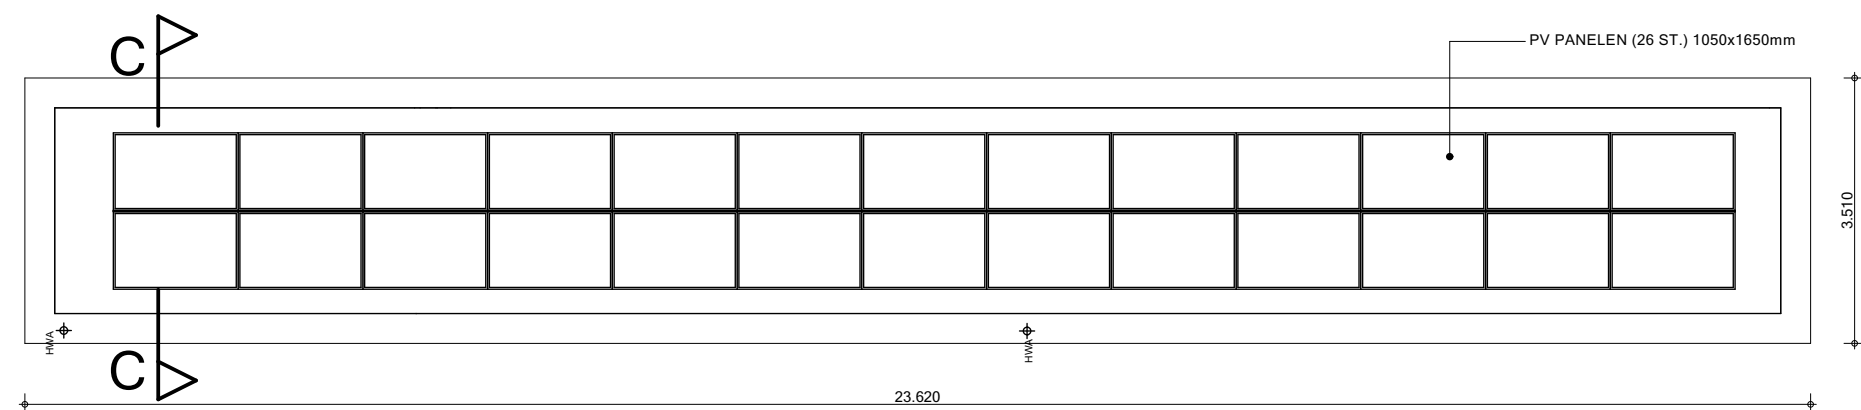


DAKAANZICHT

RENVOOI
BOUWKUNDIG


- METSELWERK
- PORISO
- ISOLATIE
- BETON
- HEMELWATERAFVOER

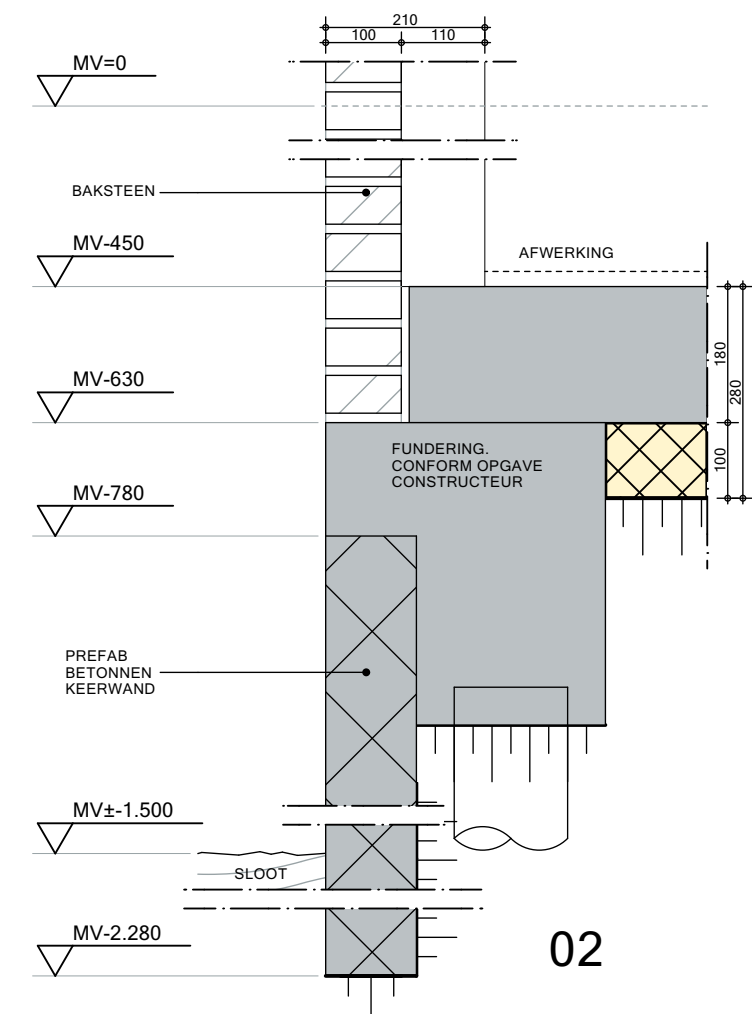


02

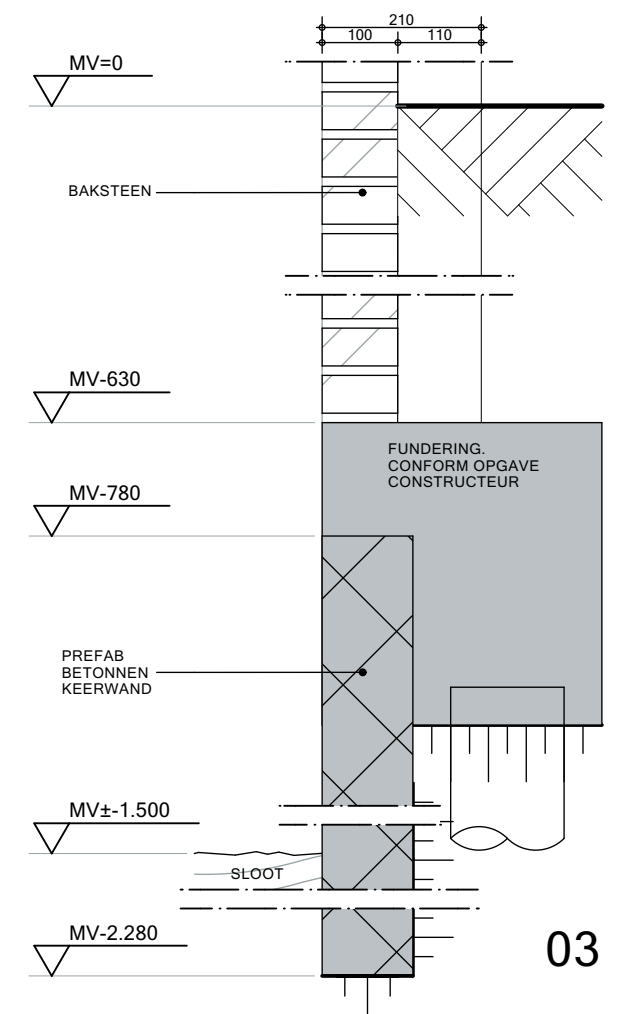

03

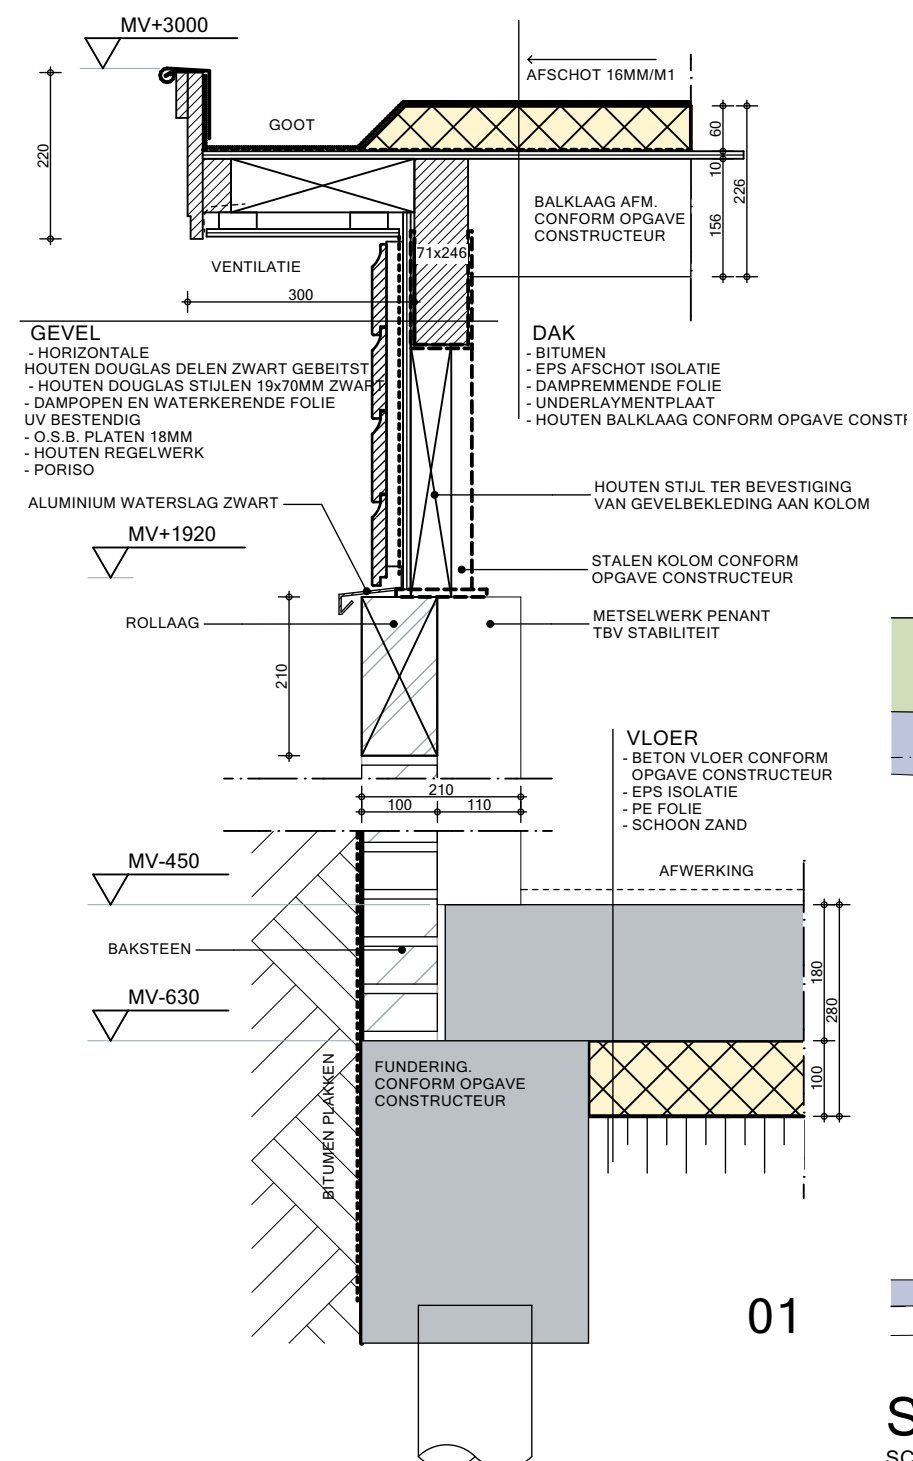

01

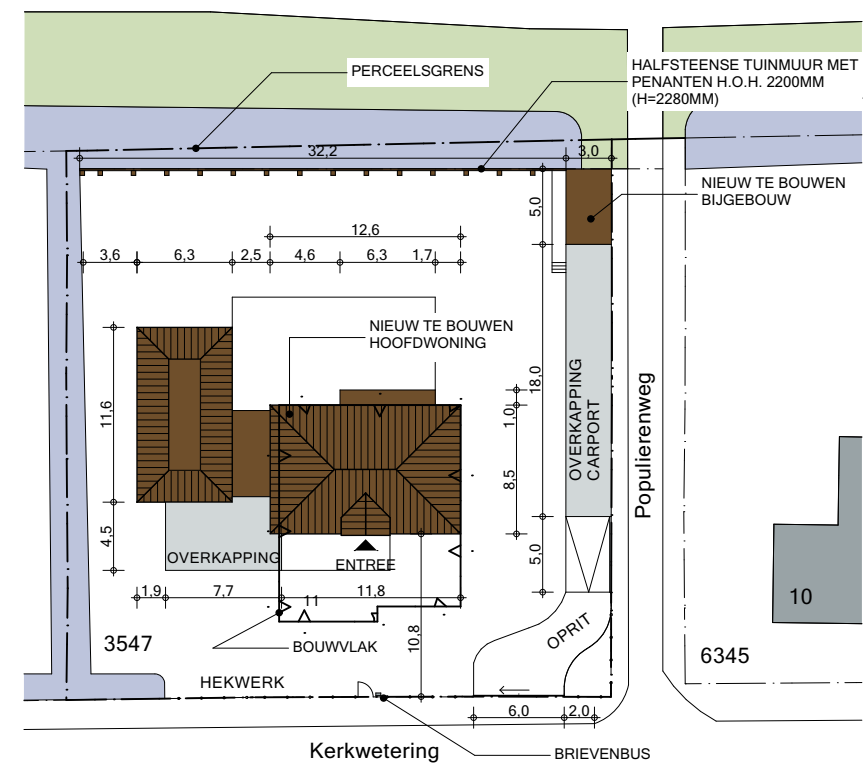

SITUATIE

SCHAAL : 1:500
KADAstrALE GEM. : Oudewater
SECTIE : B
PERCEEL : 3547

Project : Nieuwbouw woning
Kerkwetering 11
Oudewater
i.o.v. dhr. van Achthoven

Datum : 06-07-2018 CH
Gewijzigd : A) 12-07-2018 CH
B) 07-08-2018 GM
C)
D)
E)
F)

Tekening : definitief ontwerp
Bijgebouw
Ontwerp : JS
Schaal : 1:100
Formaat : A2

AA
ARCO
ARCH
ITECT
EN

Donkere Gaard 1-4
3421 AS Oudewater
T 0348 - 56 16 07
F 08 - 42 104 763
info@arcoarchitecten.nl
www.arcoarchitecten.nl

Projectnummer : 18014

Tekeningnummer : 502