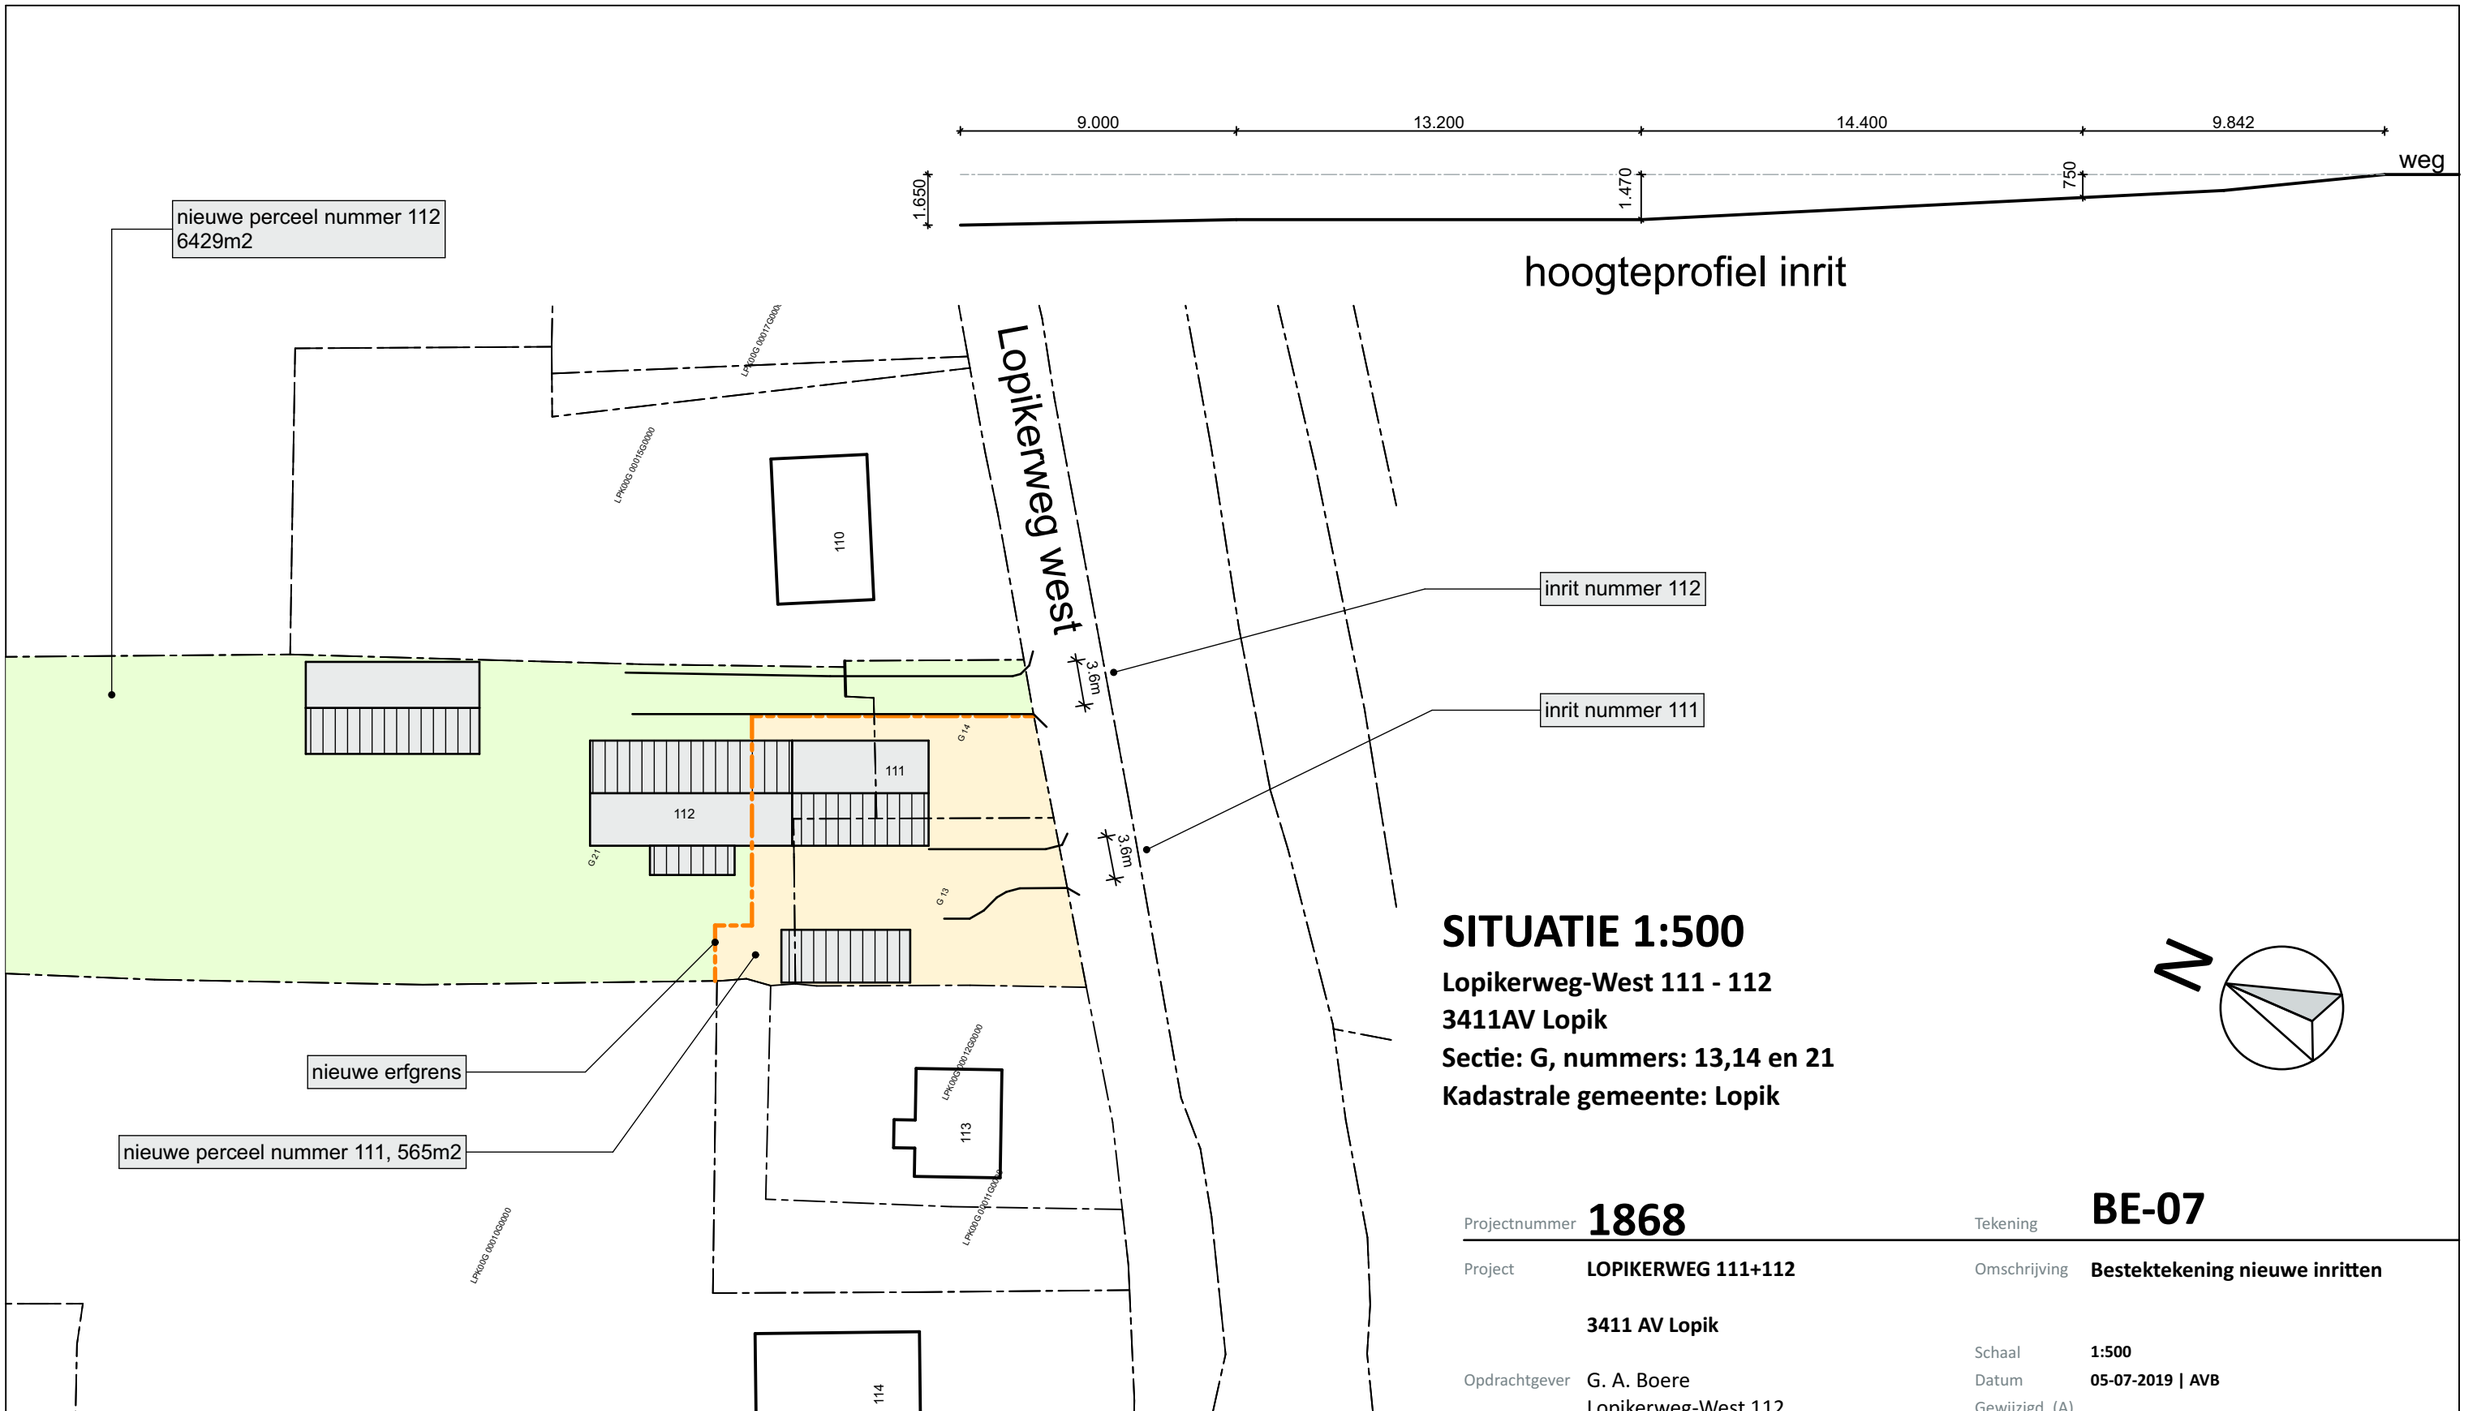

SITUATIE 1:500

Lopikerweg-West 111 - 112
3411AV Lopik
Sectie: G, nummers: 13,14 en 21
Kadastrale gemeente: Lopik

N

Projectnummer	**1868**	Tekening	**BE-07**
Project	**LOPIKERWEG 111+112** **3411 AV Lopik**	Omschrijving	**Bestektekening nieuwe inritten**
		Schaal	**1:500**
		Datum	**05-07-2019 | AVB**
Opdrachtgever	G. A. Boere Lopikerweg-West 112 3411AV Lopik	Gewijzigd	(A) (B) (C) (D) (E) (F) (G) (H) (I)

verstoep BOUWKUNDIGEN

Vrouwenmantel 3 | Postbus 48 | 2870 AA Schoonhoven | t 0182 - 32 01 11 | info@verstoep.nl | **www.verstoep.nl**

- Voor de onderlinge rechtsverhouding zijn de voorwaarden van toepassing zoals genoemd in de DNR 2005
- Deze tekening is eigendom van Arian Verstoep Buro voor Bouwkunde BV. Zonder schriftelijke toestemming mag deze niet worden gekopieerd, gebruikt of de inhoud ervan ter kennis van derden worden gebracht.