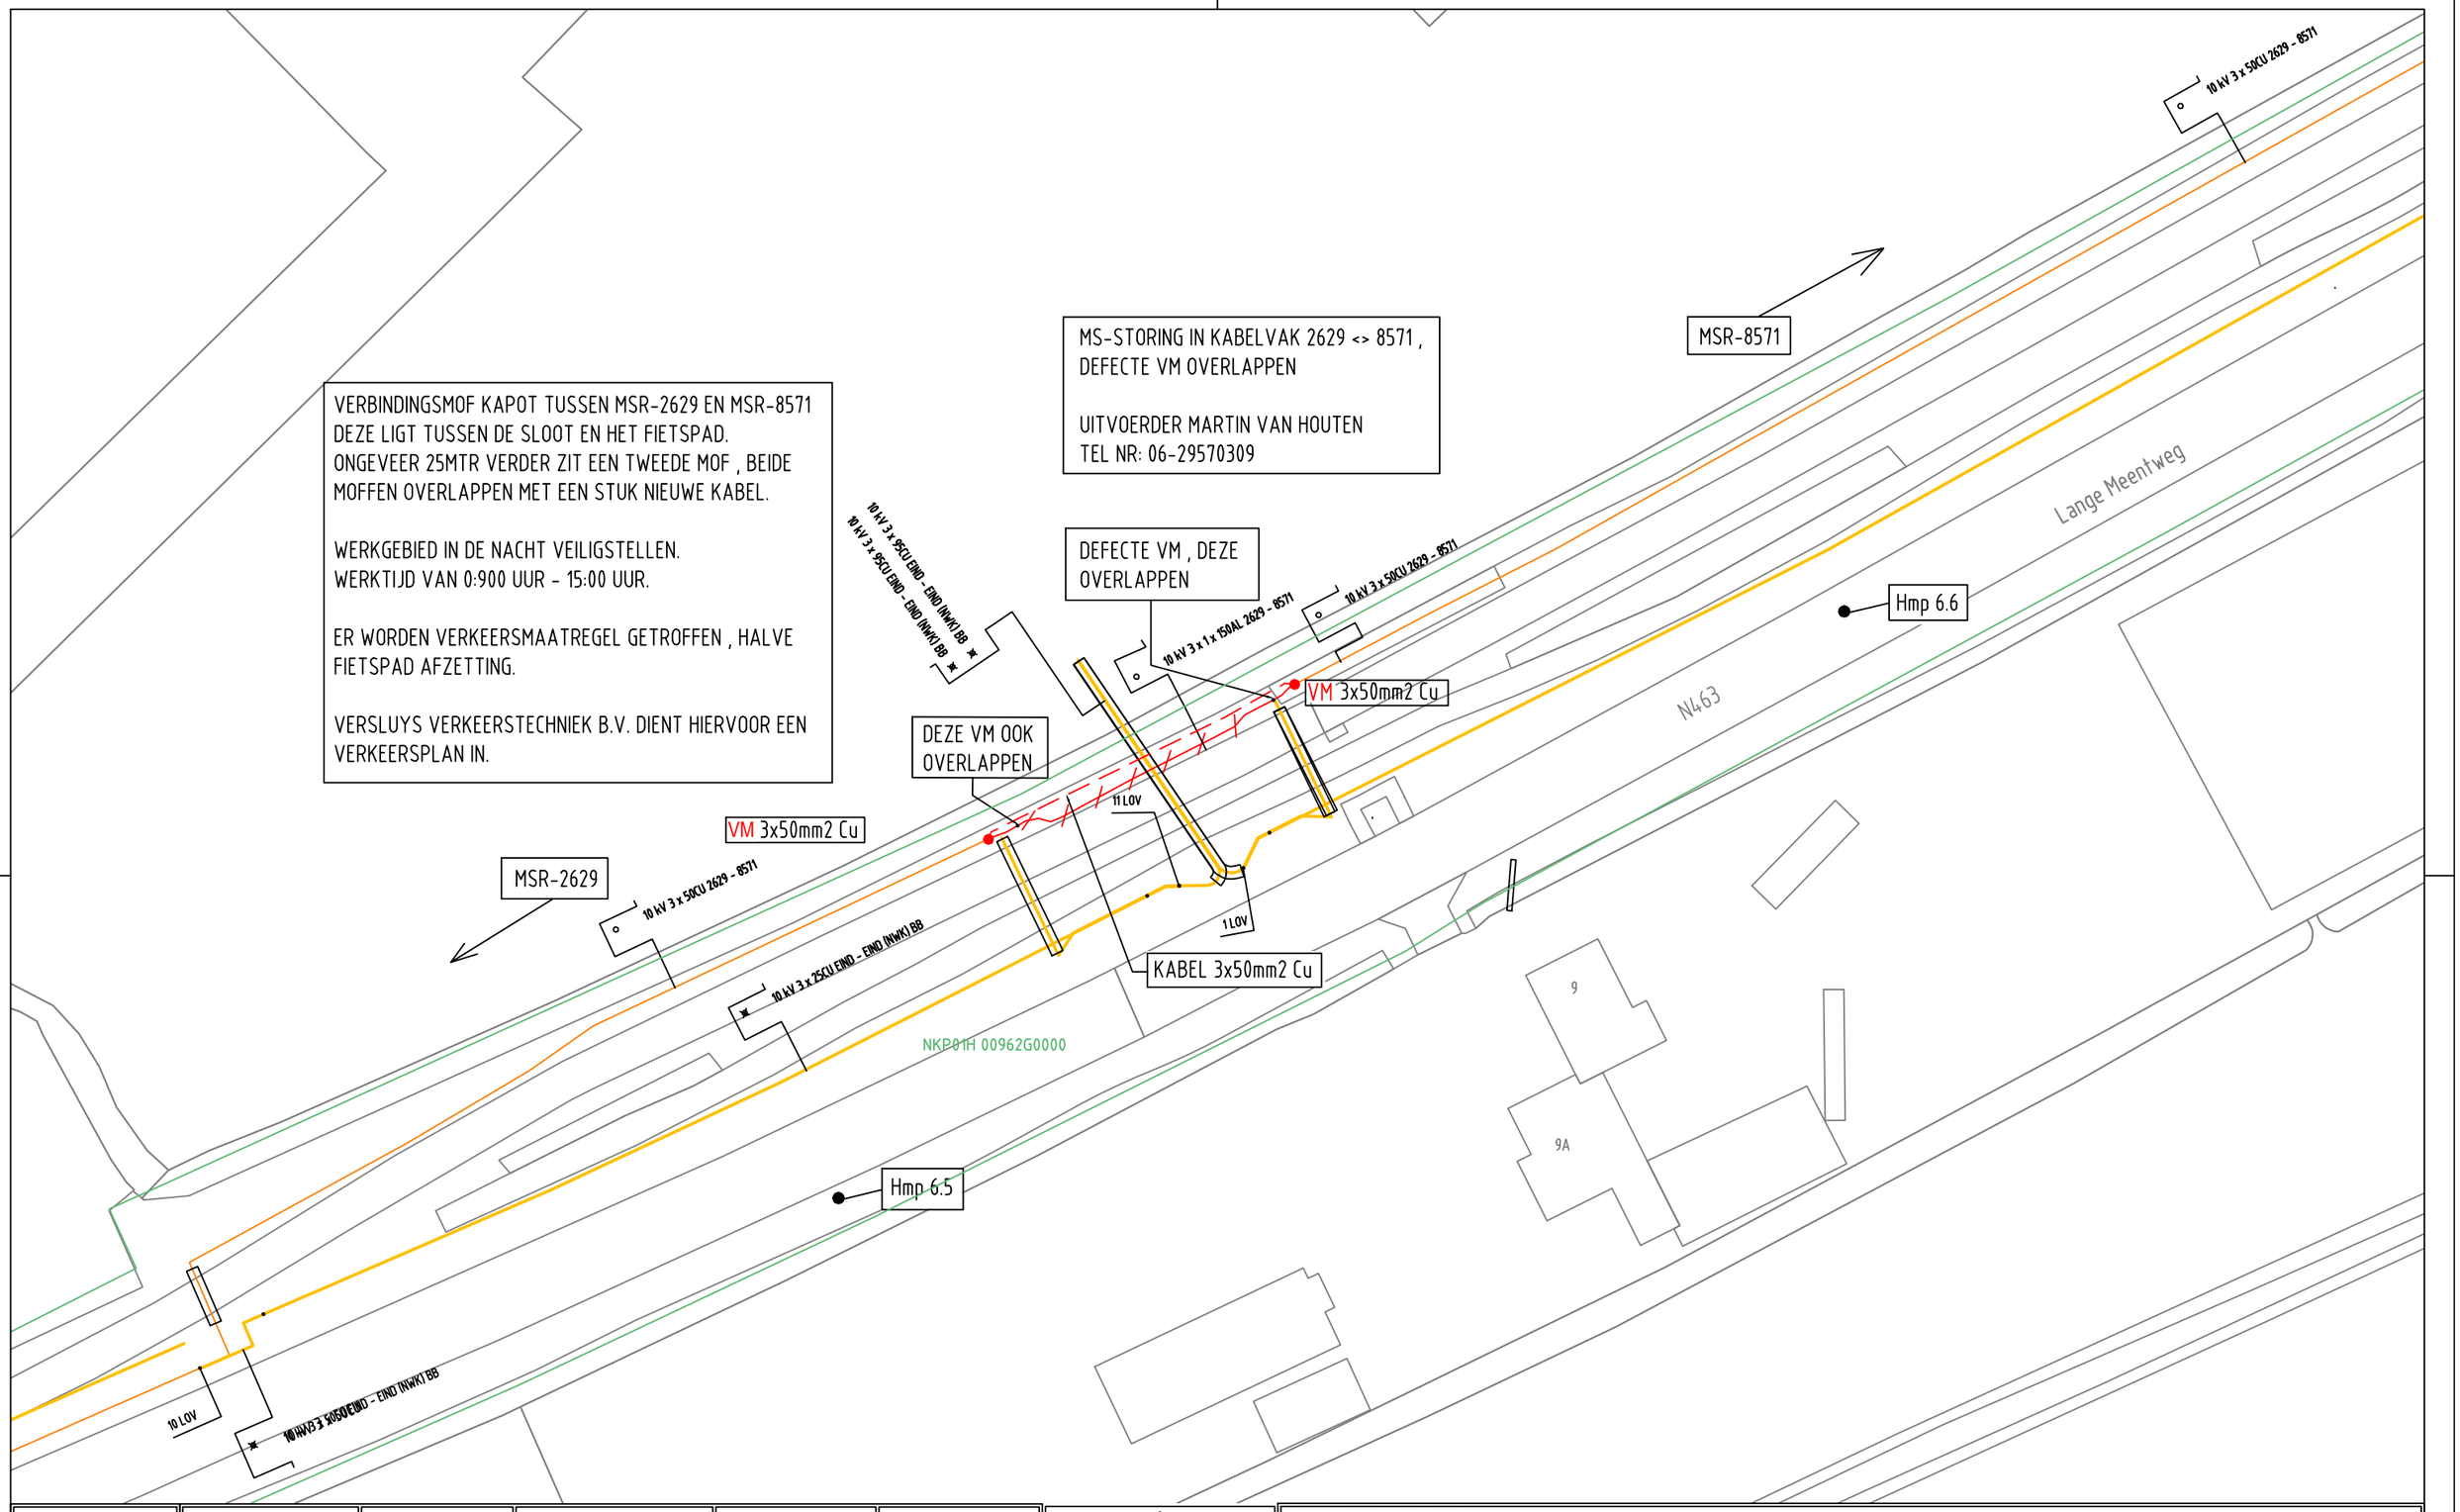

ELEKTRA NIEUW					
	LS-kast	Station	Leveringspunt	Laadpaal	OV mast
	Mast bovengronds	Mof	Bescherming	Abc Tekst	Zinkerbord
	Kabel nieuw	Kabel te rijzen	Kabel te rooien	Buiten Bedrijf	Kadaster

ELEKTRA BESTAAND						
	LS-kast	Station	Leveringspunt	OV mast	Mast bovengronds	Mof	Bescherming
	0,4 kV/OV	0,4 kV	OV	3 kV	6 kV	10/13 kV
	23 kV	25 kV	50 kV	66 kV	150 kV	
	Buiten Bedrijf	Telecom	Aardkabel	Gelijkspanning		

N

Opmerkingen/Tracélengte;

STEDIN

ONTWERP MS
LANGE MEENTWEG THV 9
WOERDENSE VERLAAT

Formaat: A3
Schaal: 1:500
Volgend bladnr: n.v.t.

Wijz:	Get: MVT
Datum: 10-04-19	Gec:
Project: 15080290	
Documentsoort: Detailontwerp/Vergunning E	
Documentnr:	
Status:	