
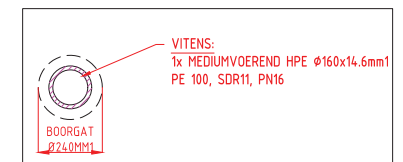
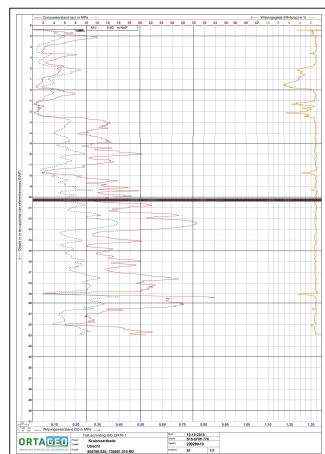


SITUATIE
SCHAAL: 1:1000

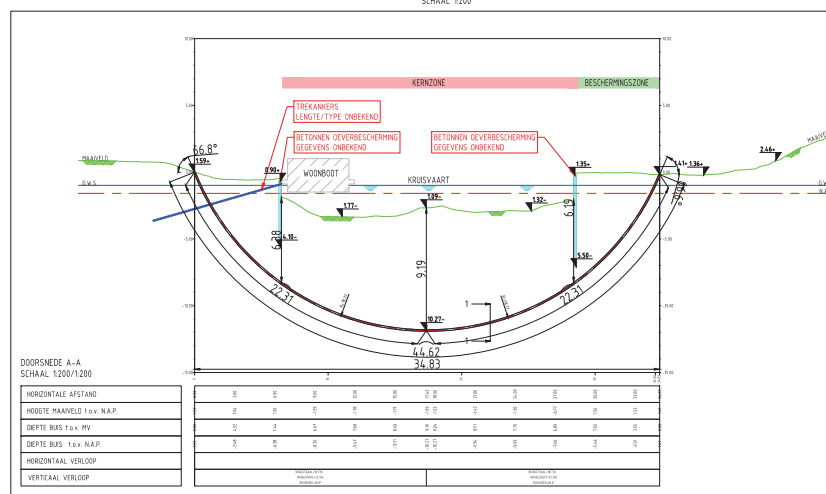


DOORSNEDE 1-1

SCHAAL: 1:10

SONDERING 81
SCHAAL 1:250

DOORSNEDE A-A
SCHAAL 1:200


Perceelnummer	Naam	Postcode	Woonadres	Woonplaats
CTRD00 1071426000	INS VASTGOED B.V.	3511CE	STATIONSHAL 17	UTRECHT
CTRD00 1071442000	INS VASTGOED B.V.	3511CE	STATIONSHAL 17	UTRECHT
CTRD00 0693705000	GEMEENTE UTRECHT	3521AZ	STADSPLATEAU 1	UTRECHT
CTRD00 0686420000	STICHTING TRIMBOS-INSTITUUT NETHERLANDS INSTITUTE OF MENTAL HEALTH AND ADDICTION	3521VS	DA OOSTAKADE 45	UTRECHT
CTRD00 0686650000	STICHTING TRIMBOS-INSTITUUT NETHERLANDS INSTITUTE OF MENTAL HEALTH AND ADDICTION	3521VS	DA OOSTAKADE 45	UTRECHT
CTRD00 1071442000	STICHTING TRIMBOS-INSTITUUT NETHERLANDS INSTITUTE OF MENTAL HEALTH AND ADDICTION	3521VS	DA OOSTAKADE 45	UTRECHT
CTRD00 1071442000	GEMEENTE UTRECHT	3521AZ	STADSPLATEAU 1	UTRECHT
CTRD00 1071560000	INS VASTGOED B.V.	3511CE	STATIONSHAL 17	UTRECHT

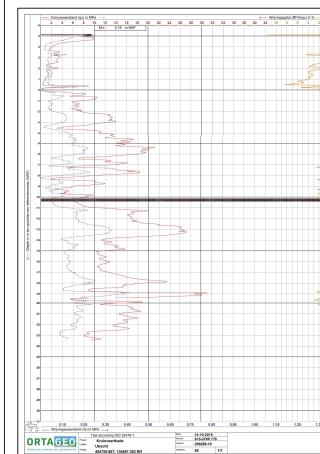

SONDERING 85

SCHAAL 1:250

LEGENDA

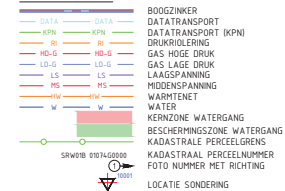

DEFINITIEF

[illegible]

VERSIE	DATUM	OMSCH
OPDRACHTGEVER:		



REFERENTIE TEKENINGEN:	
------------------------	--

180817 plantekening voor NIM 181287_FO_201

Vitens

----- ENGINEERING BOOFGZINKED 1: HDE d160-- DE 100 SDR11 DN16

PROJECT: ENGINEERING BOOGZINKER 1xHPE Ø160mm, PE 100, SDR11, PN16

ONDER DE KRUISVAART T.H.V. DE DA COSTAKADE TE UTRECHT


VAN DEN HEUVEL


VAN DEN HEUVEL
 INFRASTRUCTUUR VOOR WATER EN ENERGIE

Kruishekstraat 13, 5384TK Heesch Postbus 31, 5384ZG Heesch Telefoon: 0412 - 45 3872	TEKENING	18.2.186	1 van 1	3.0
---	----------	----------	---------	-----